




JULKISIVU KAAKKOON

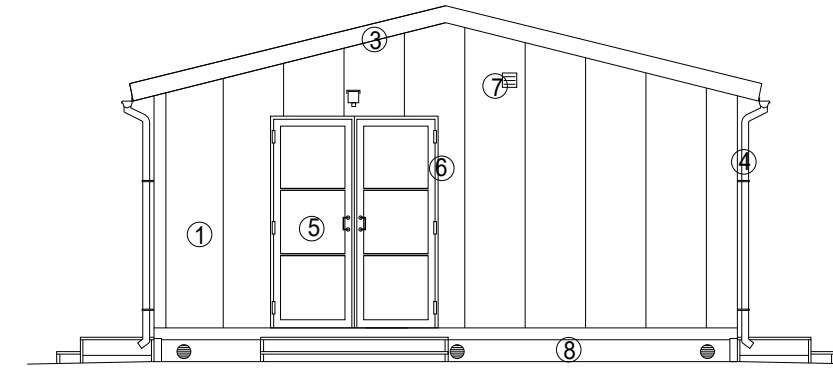

PÄÄTY LOUNAASEEN

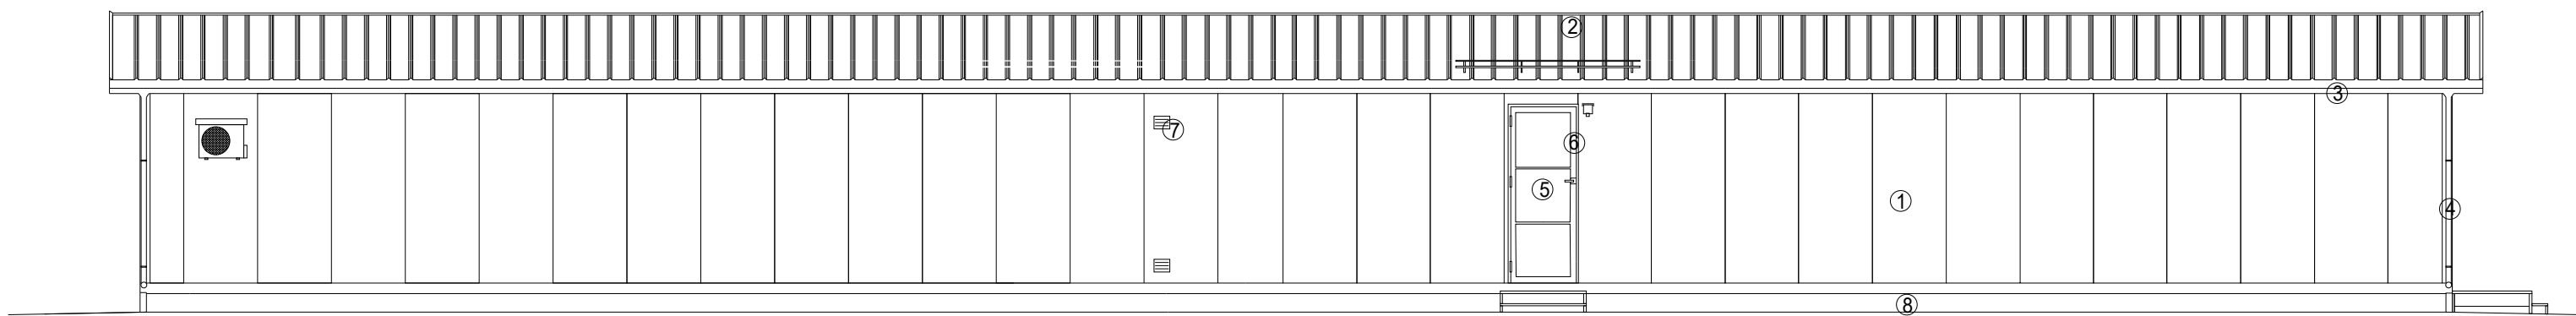

JULKISIVU LUOTEeseen

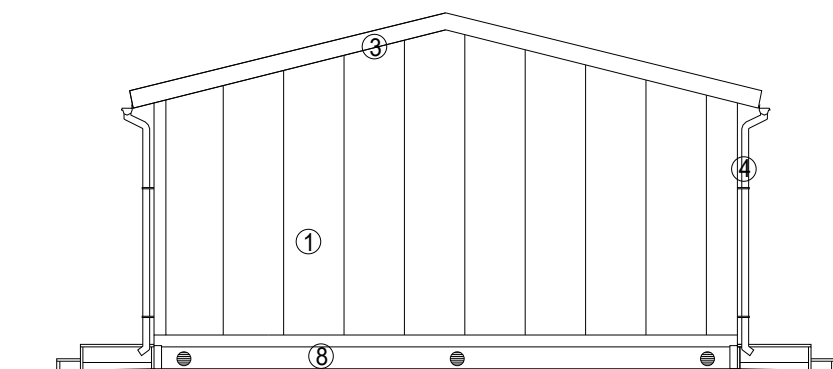

PÄÄTY KOILLISEEN

1. SEINÄT:
VÄRI: VAALEA HARMAA RAL 7035
2. KATTO:
VÄRI: TUMMA HARMAA RAL 7016
3. VESIPELLITYKSET, TERÄSPELTI,
VÄRI: TUMMA HARMAA RAL 7016
4. RÄNNIT JA SYÖKSYTORVET, TUMMA HARMAA RAL 7016
5. OVET, TERÄS, TUMMA HARMAA RAL 7016
6. NURKAT JA OVENPIELET, TUMMANHARMAA RAL 7016
7. ILMANVAHDON TULO- JA POISTOSÄLEIKÖT
SINKKITYT
8. SOKKELI, PALJAS BETONI

K.osa/Kylä	Kortteli/Tila	Tontti/Rekno	Viranomaisten merkintöjä	
		889-874-3-0		
Rakennustoimenpide			Koordinaattijärjestelmä	Kork. järj.
Rakennuskohteen nimi ja osoite			Piirustuksen sisältö	Mittakaava
Pahkavaaran Wind Oy Pahkavaaran tuulivoimapuisto Utajärvi			Sähköasemarakennus Julkisivut	1:100
Suunn.ala		Työnro	Piirustusnro	Piirustuskoko
Ramboll Finland Oy Kauppatori 1-3F 60100 Seinäjoki		1510061979	PAH.SA-3	297 X840
Suunn.(nimi, tutkinto, allekirjoitus)			Piirt.	Hyv.
Marko Olli			TKos	Pvm 20.9.2022