



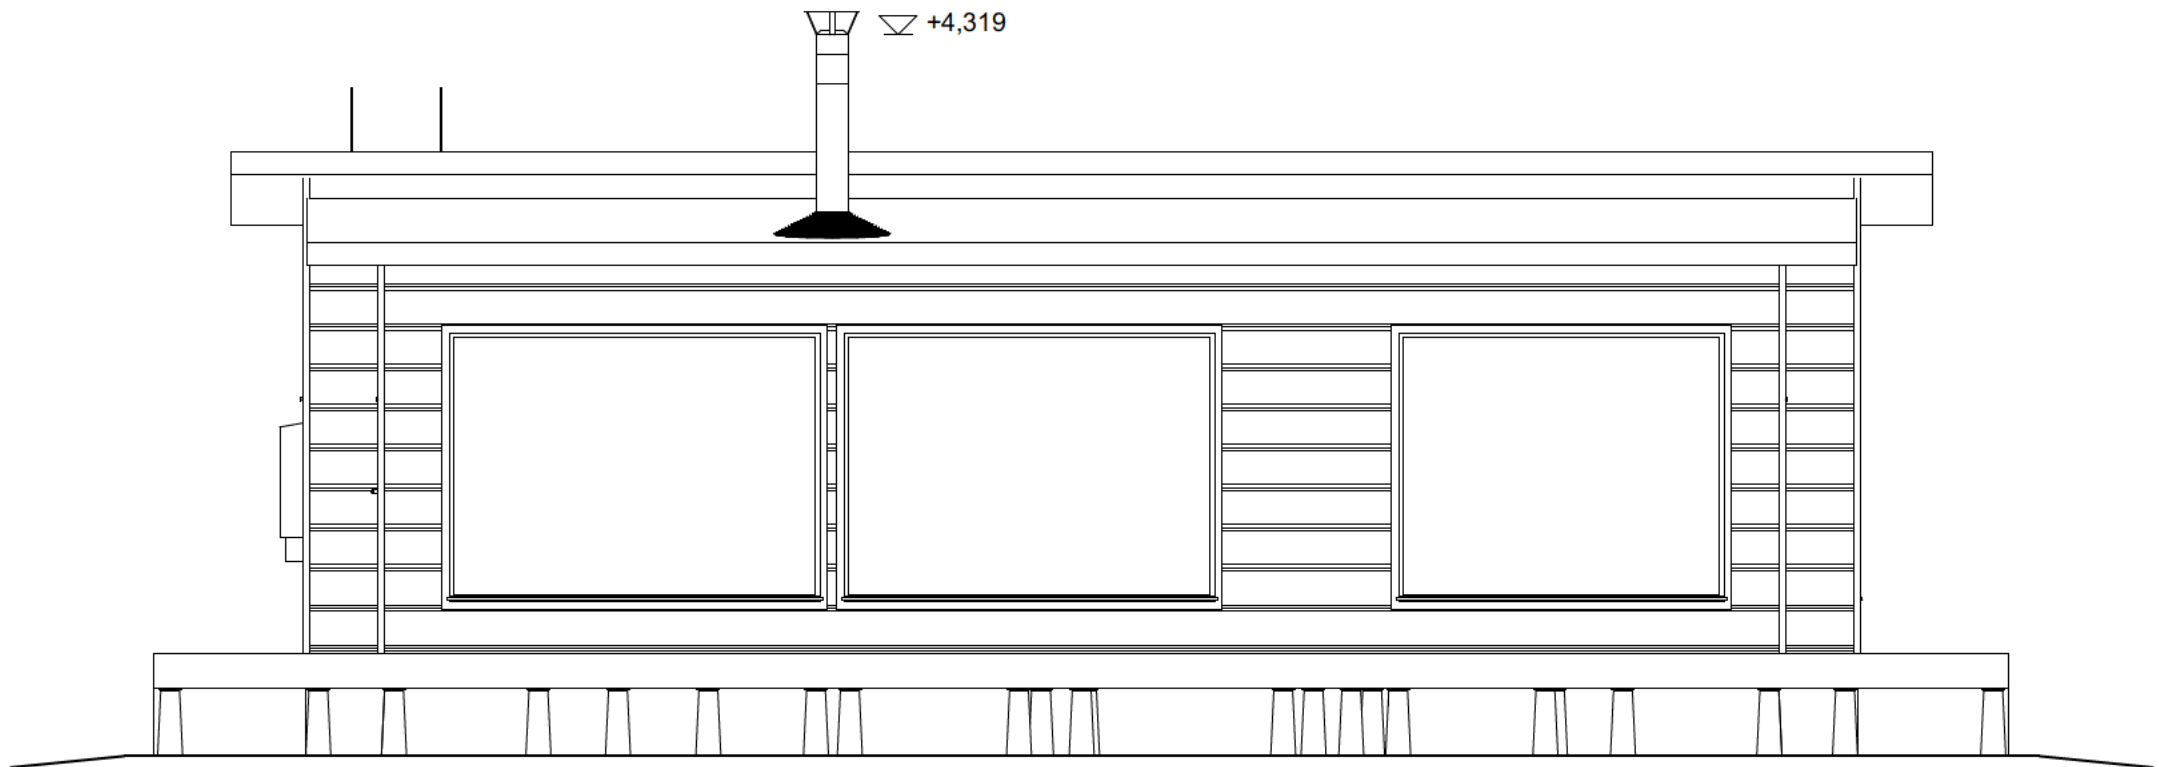

1

Julkisivu


1:50

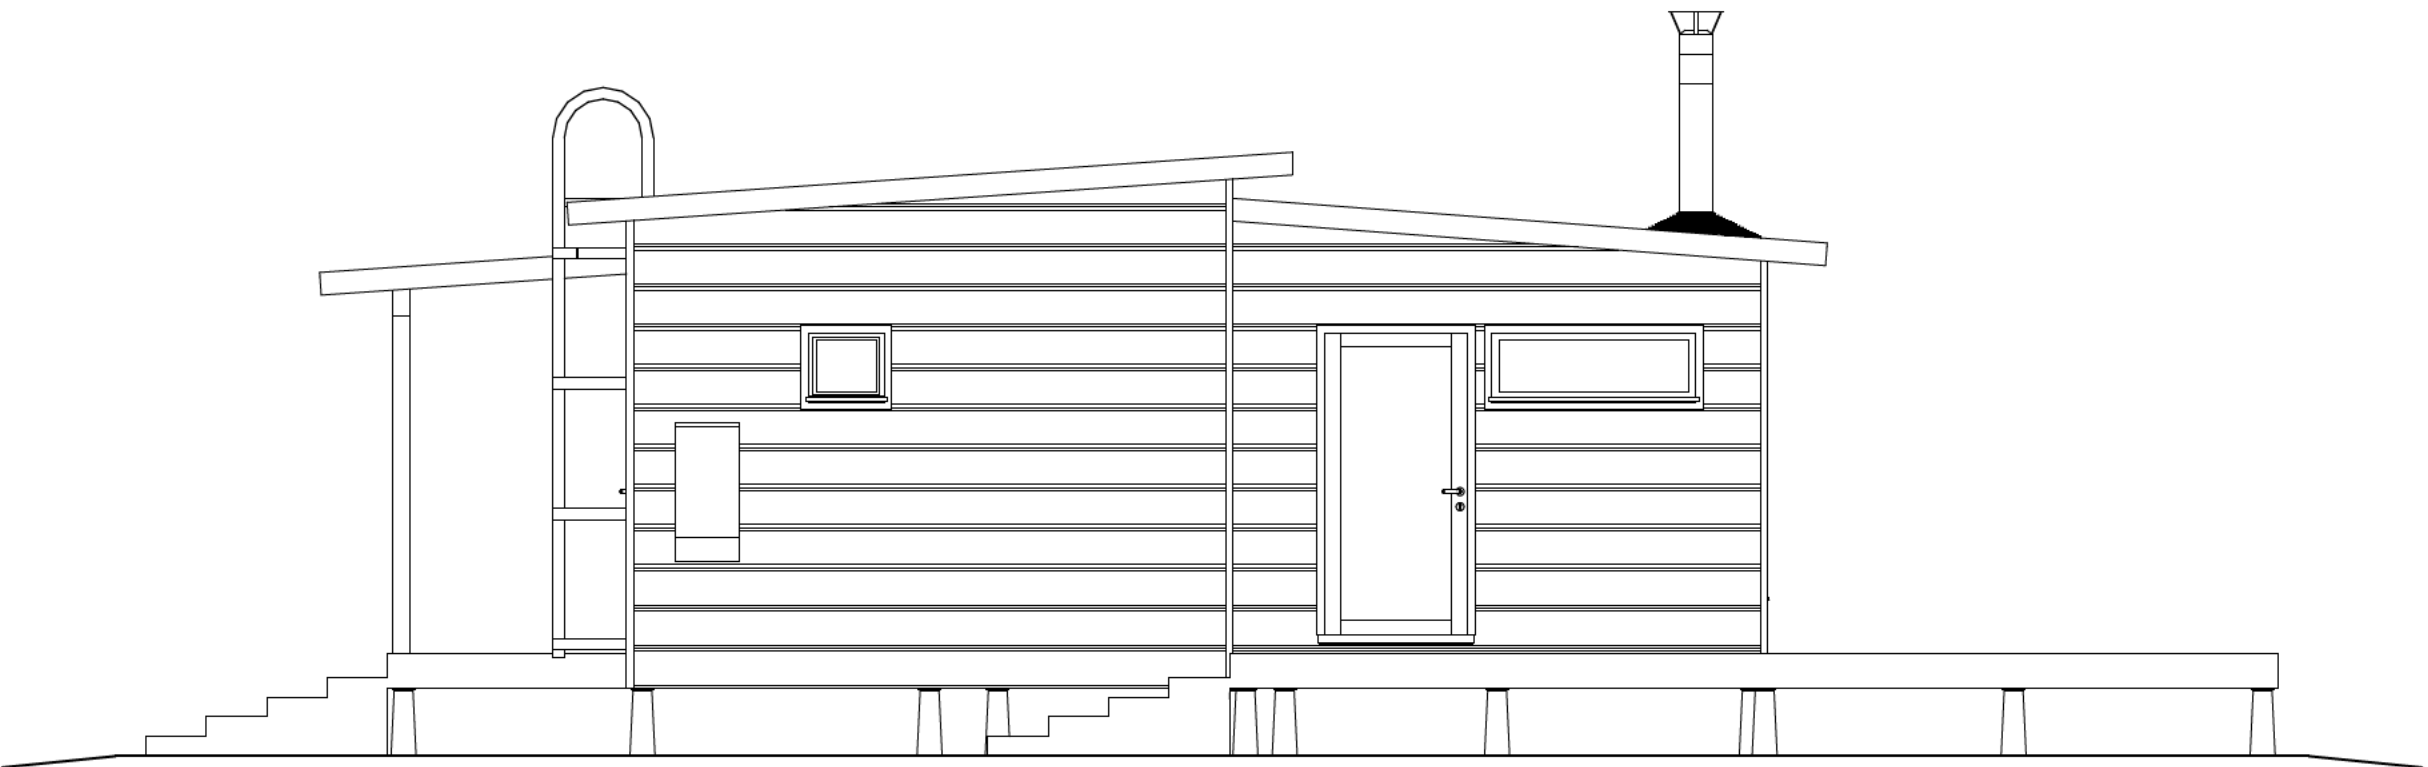

2

Julkisivu


1:50

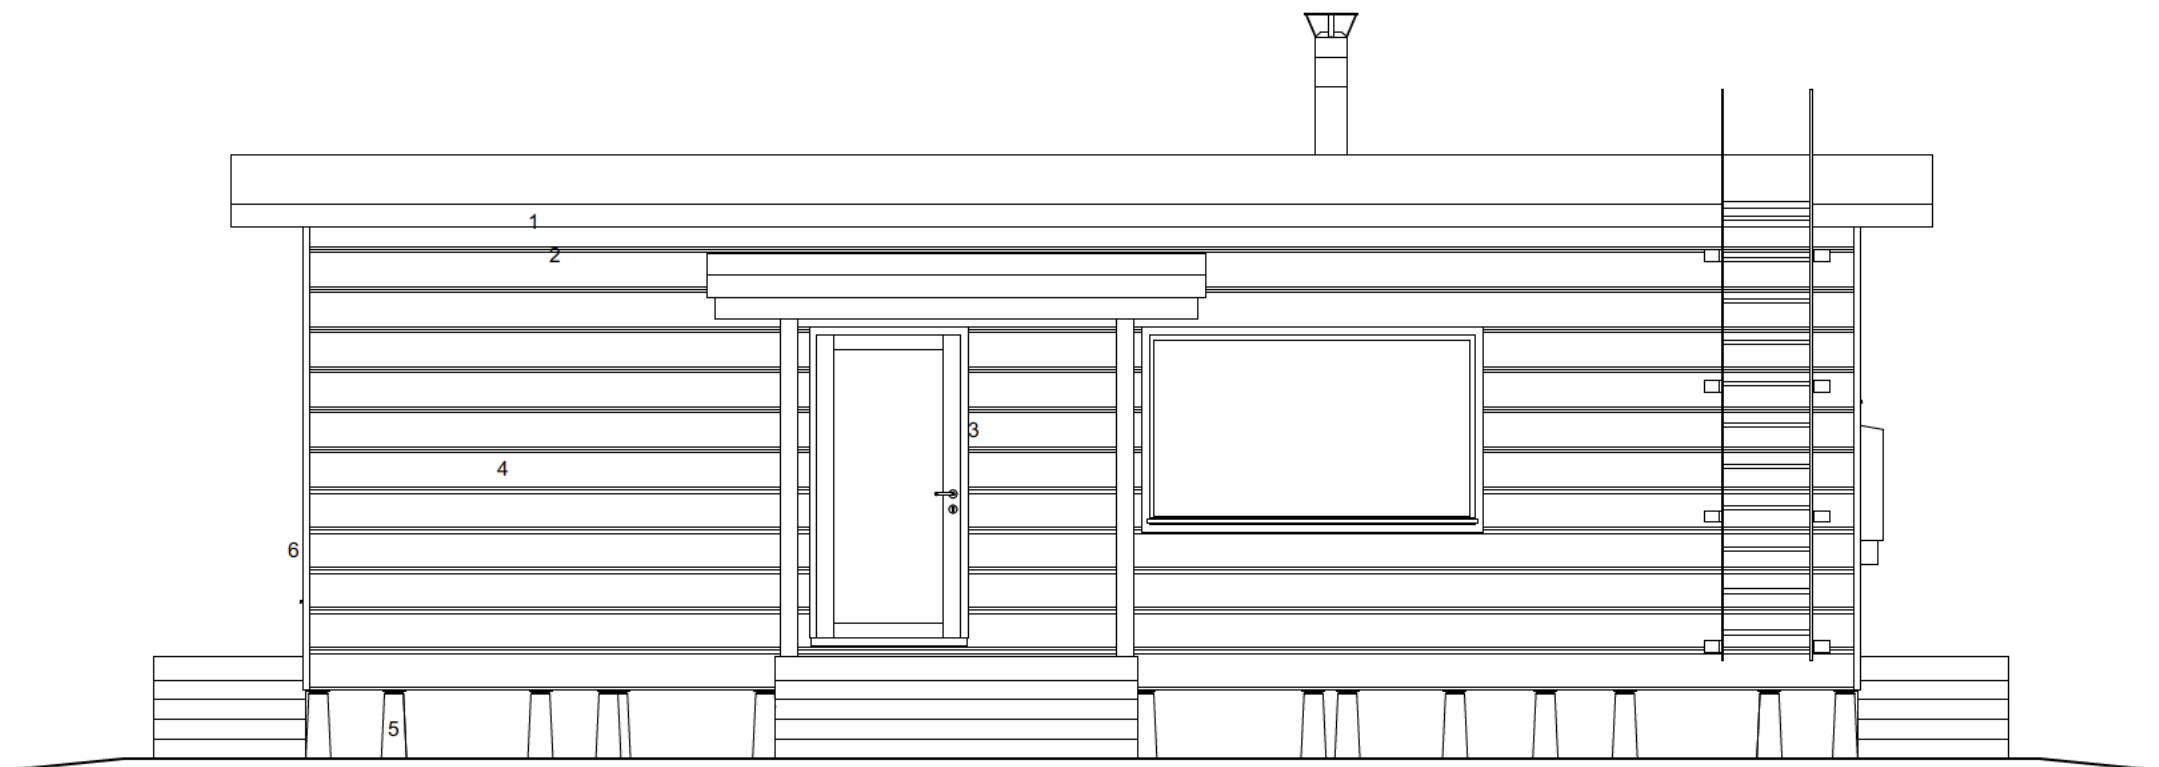

3

Julkisivu

1:50

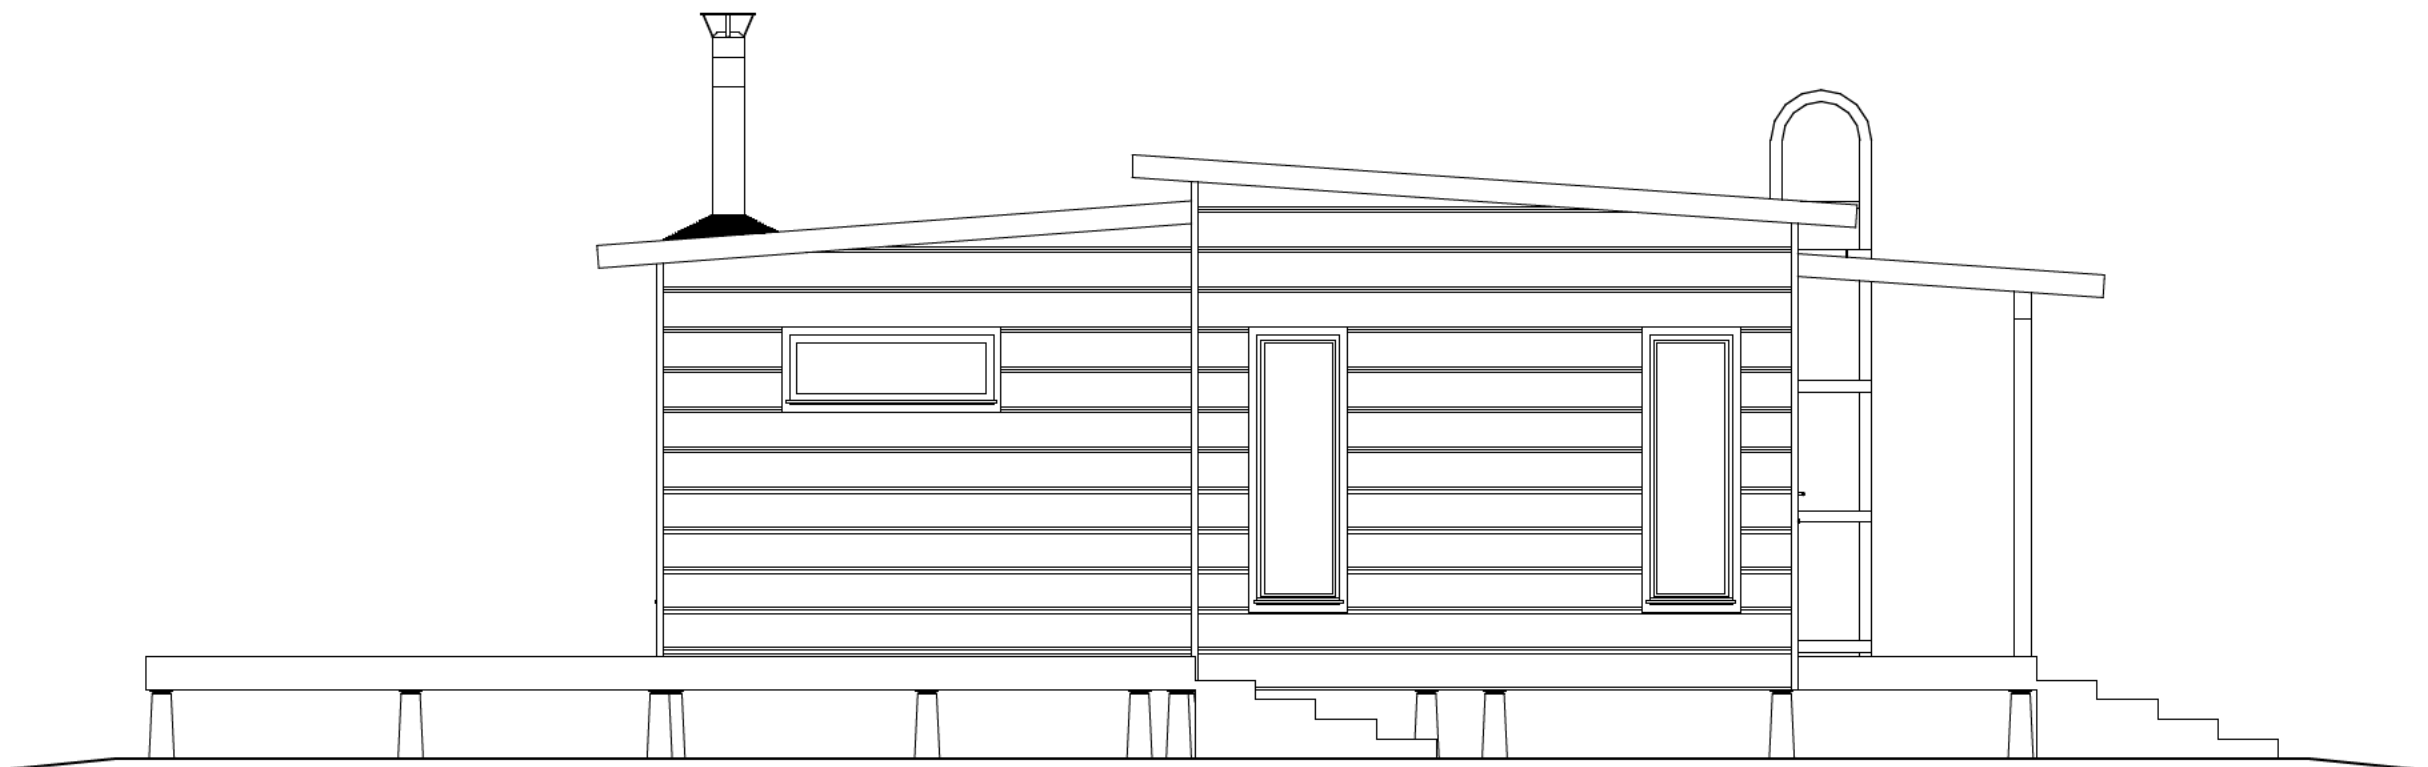

4

Julkisivu

1:50

- JULKISIVUMATERIAALIT
- 1. Huopakate, musta
 - 2. Otsalaudat, kuultava Valtti Plus Color. Sävy: Piki 5089
 - 3. Pielet, kuultava Valtti Plus Color. Sävy: Piki 5089
 - 4. Lamellihirsi 134x265, kuultava Valtti Plus Color. Sävy: Piki 5089
 - 5. Betoni/harkko, harmaa
 - 6. Nurkkalistat, kuultava Valtti Plus Color. Sävy: Piki 5089