


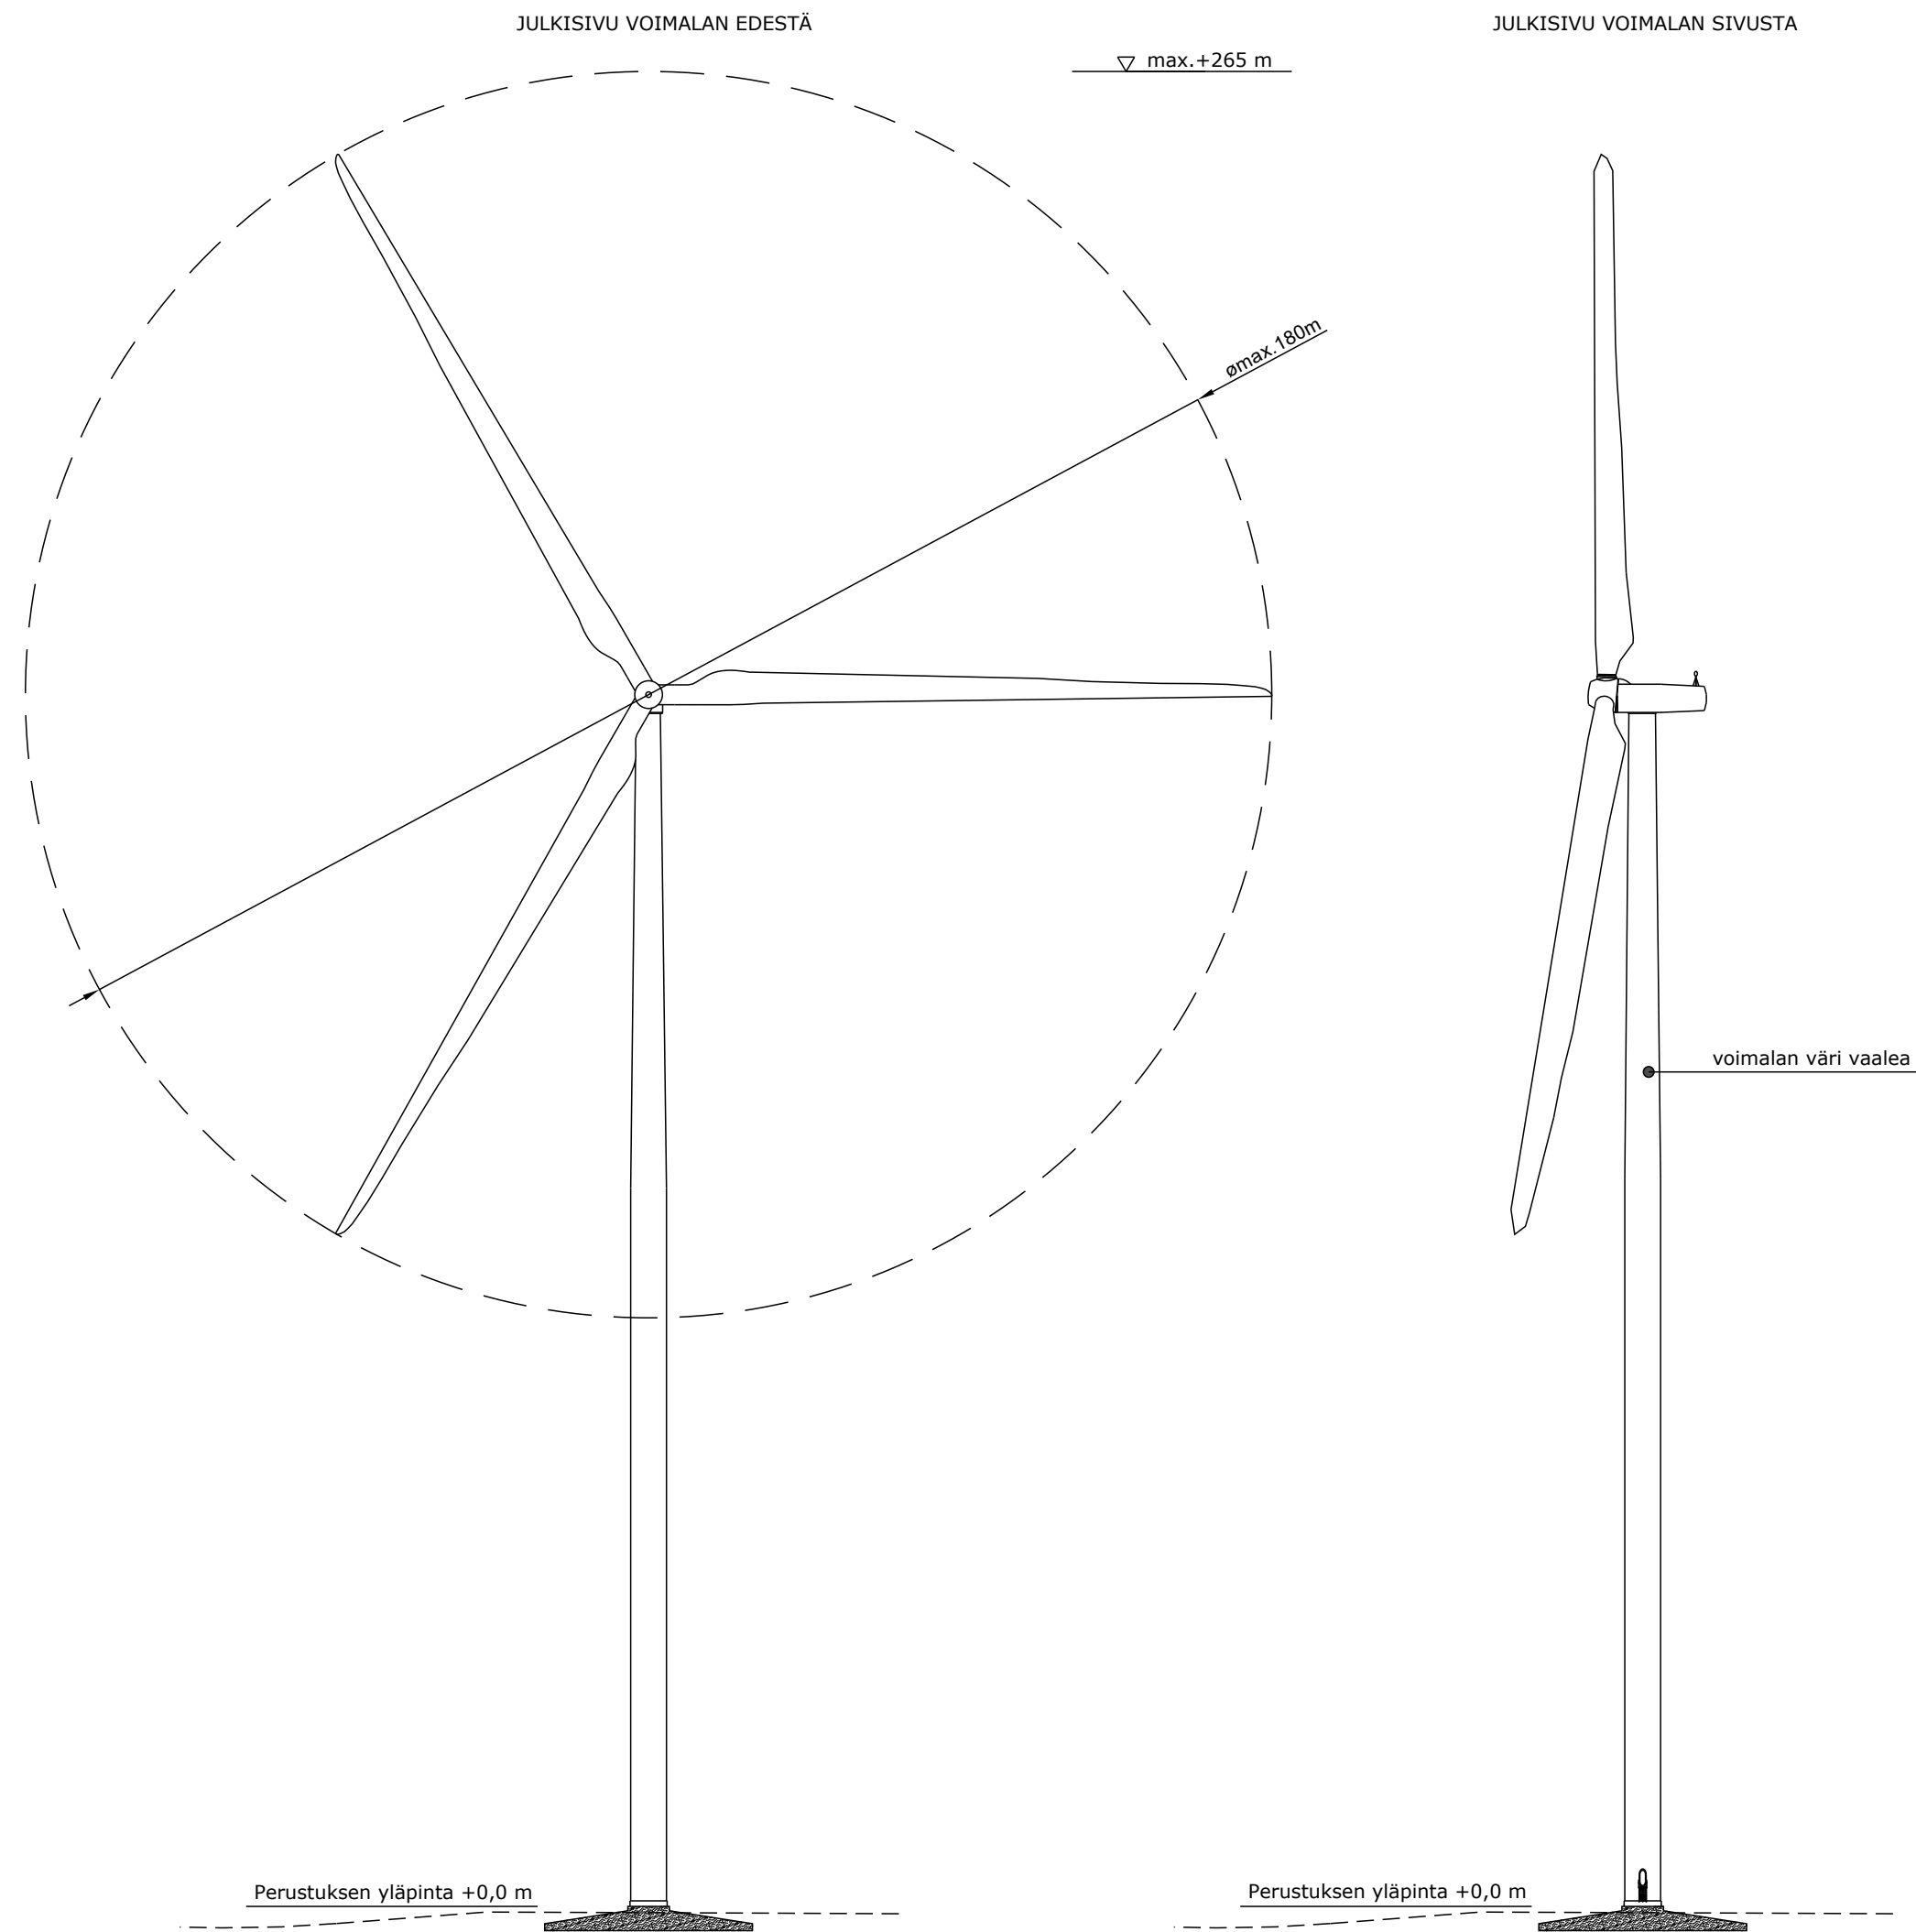

Voimalan tarkat mittapiirustukset esitetään ennen rakennustöiden aloittamista.

K.osa/Kylä	Kortteli/Tila	Tontti/Rekno	Viranomaisten merkintöjä		
Rakennustoimenpide			Koordinaattijärjestelmä ETRS-TM35fin Kork. järj.		
Rakennuskohteen nimi ja osoite Maaselkä Wind Oy Maaselän tuulivoimapuisto Utajärvi			Piirustuksen sisältö Mittakaava Tuulivoimayksikön julkisivu Periaatepiirustus 1:1000		
 Ramboll Finland Oy Kauppatori 1-3F 60100 Seinäjoki			Suunn.ala	Työnro	Piirustuskoko
			Piirustusno	1510061978	297 X630
Suunn.(nimi, tutkinto, allekirjoitus) Marko Olli			Muutos		
			MAA.JUL-1		
Piirt.			Hyv.	Pvm	
TKos					8.12.2025