



Laajennus 1

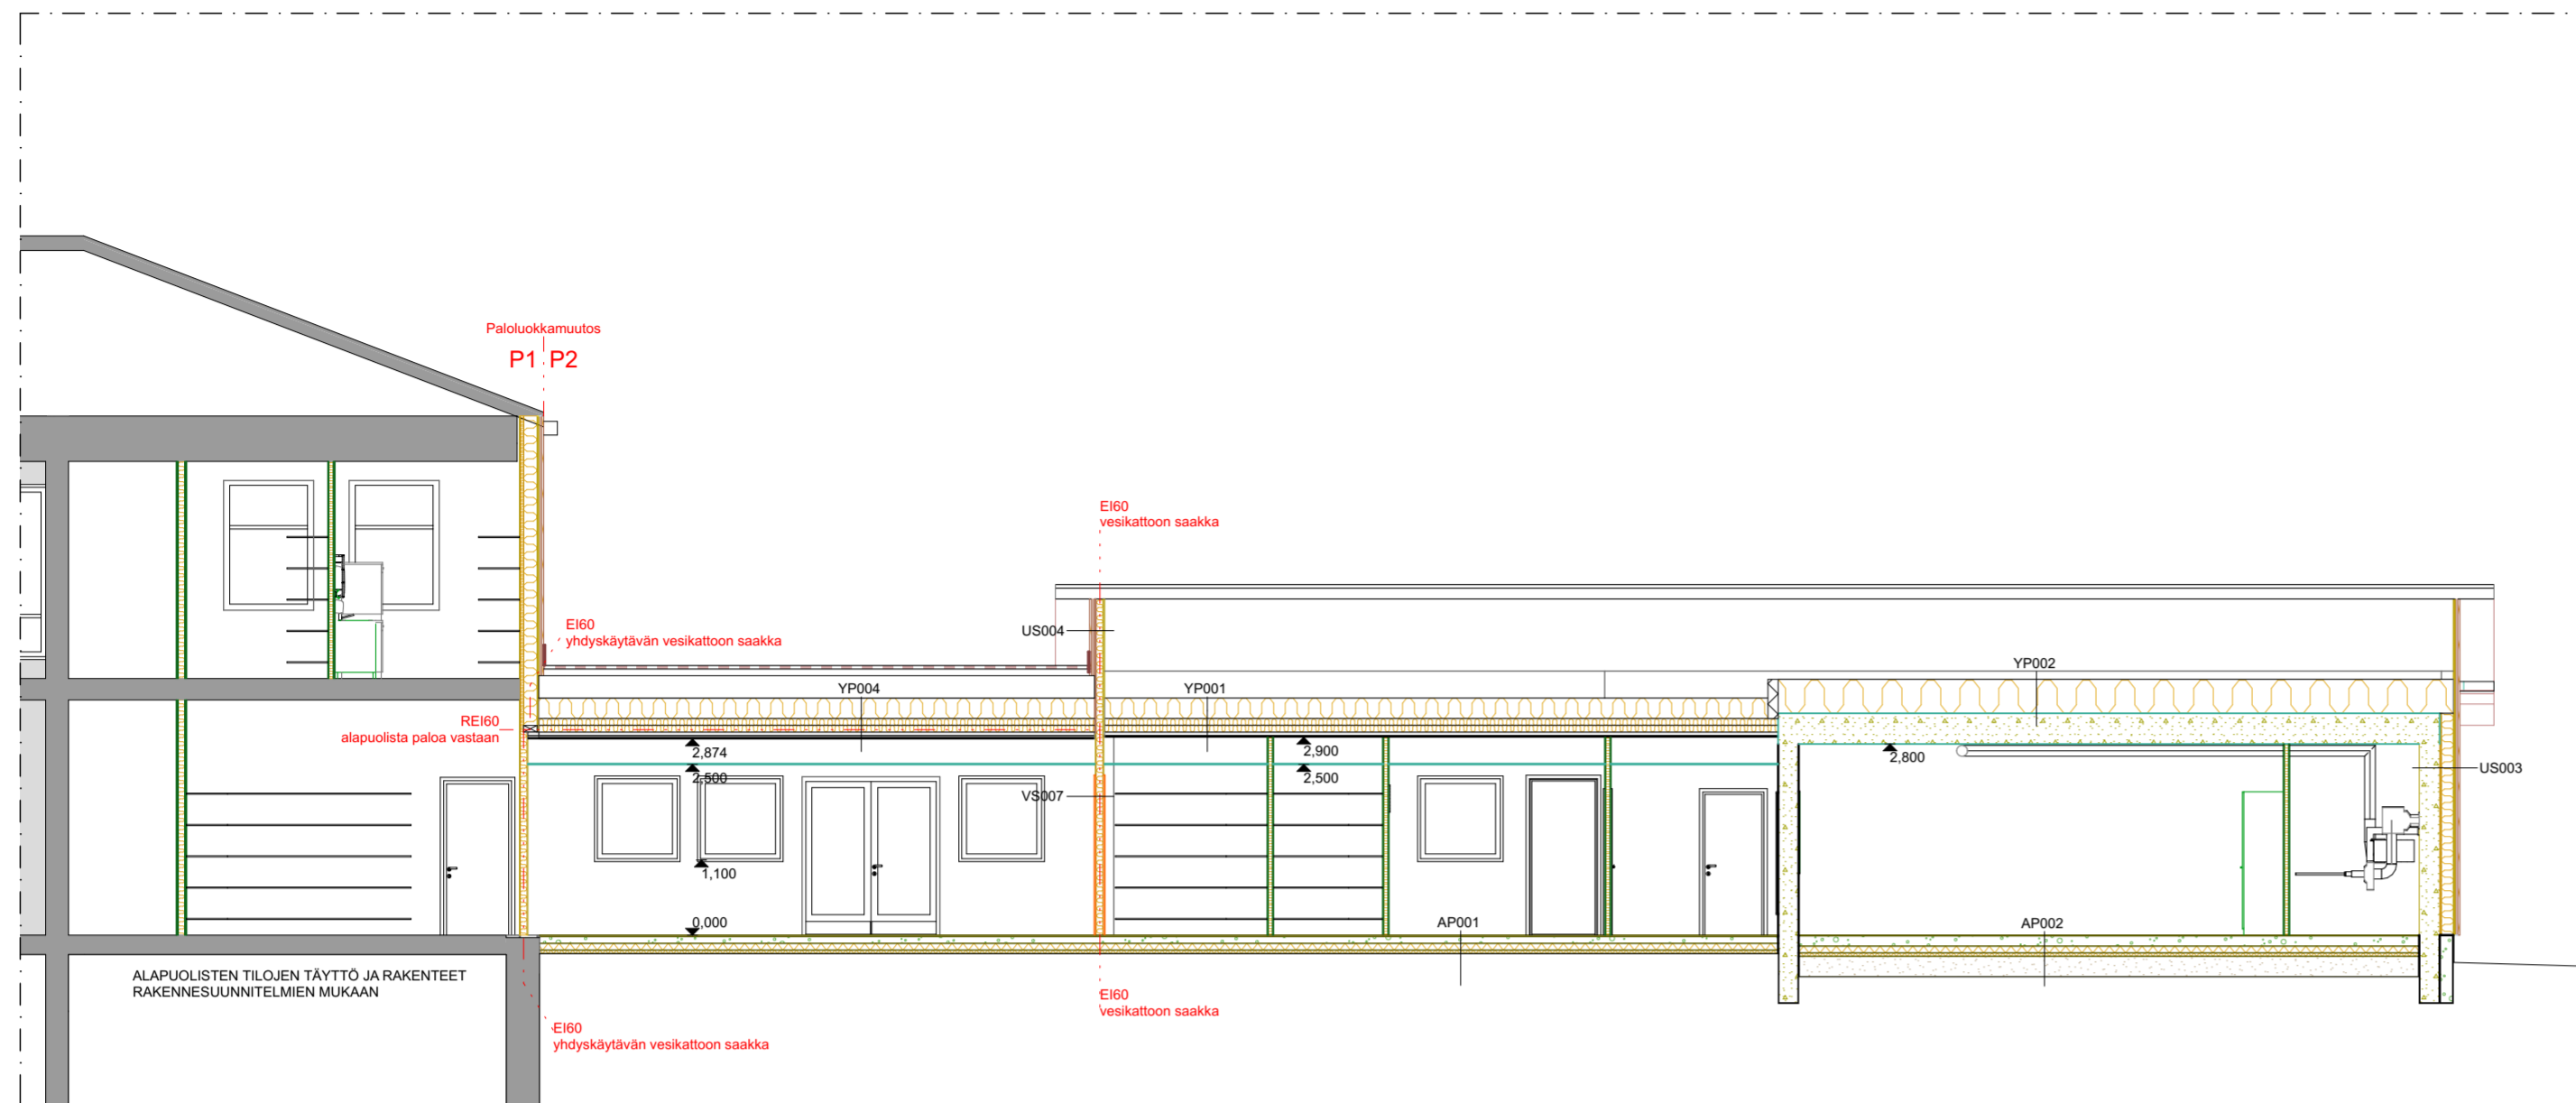


A Leikkaus 1:100

Laajennus 1

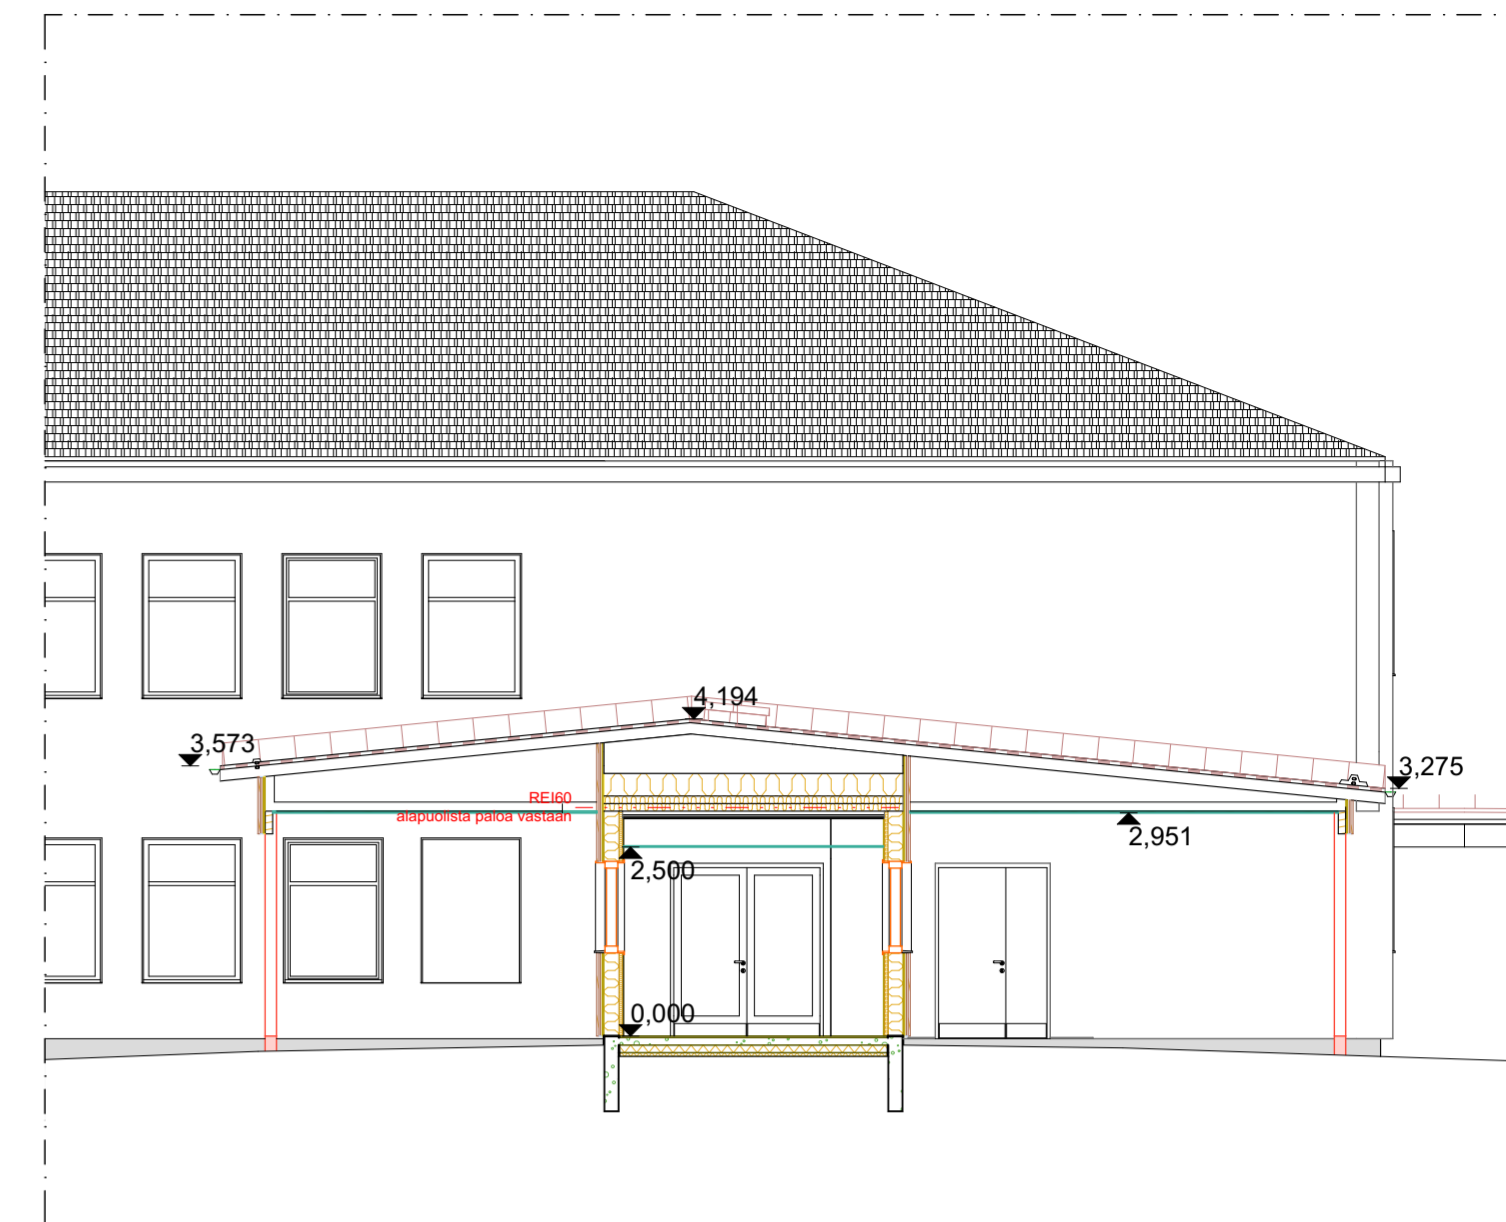


B Leikkaus 1:100

Laajennus 1

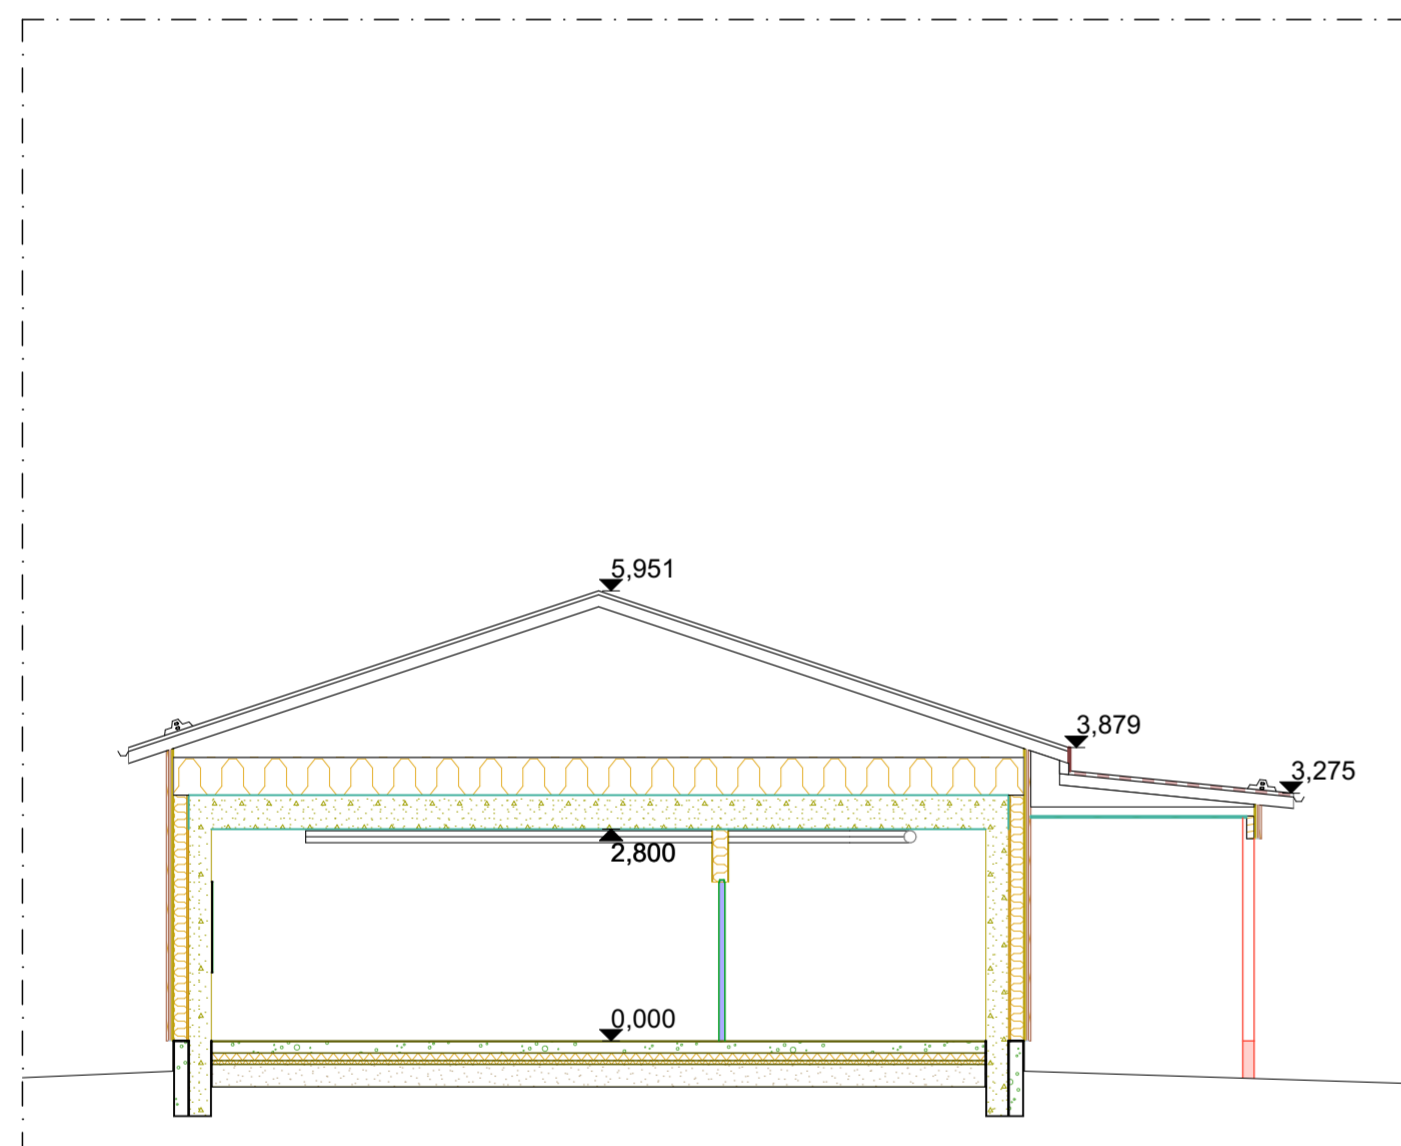


C Leikkaus 1:100

Laajennus 3

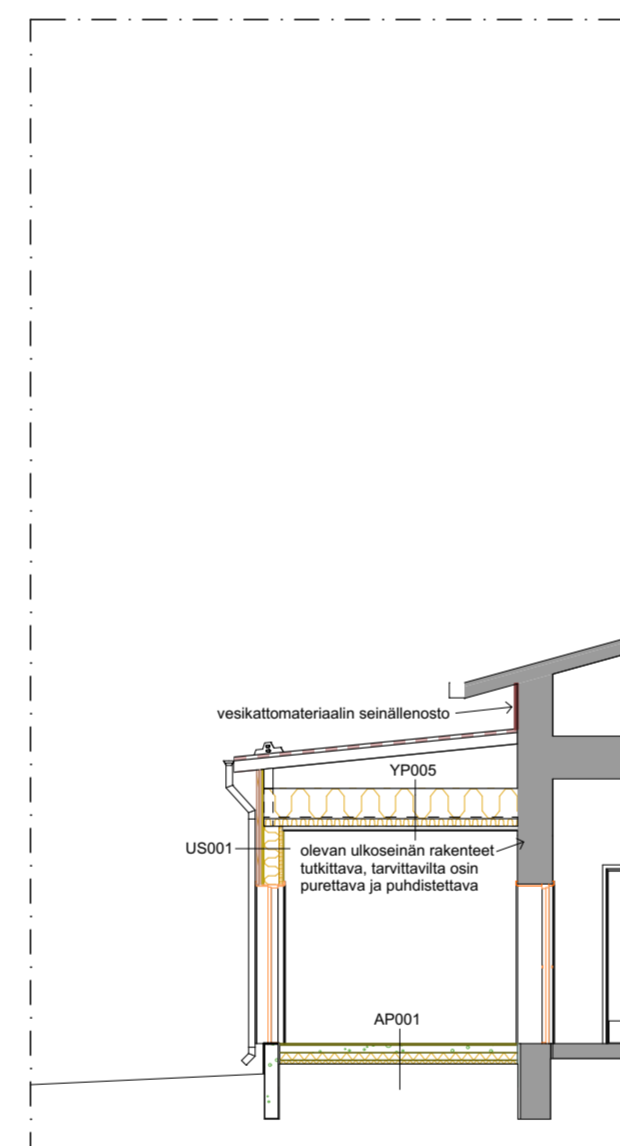


D Leikkaus 1:100

Uudisrakennus 1

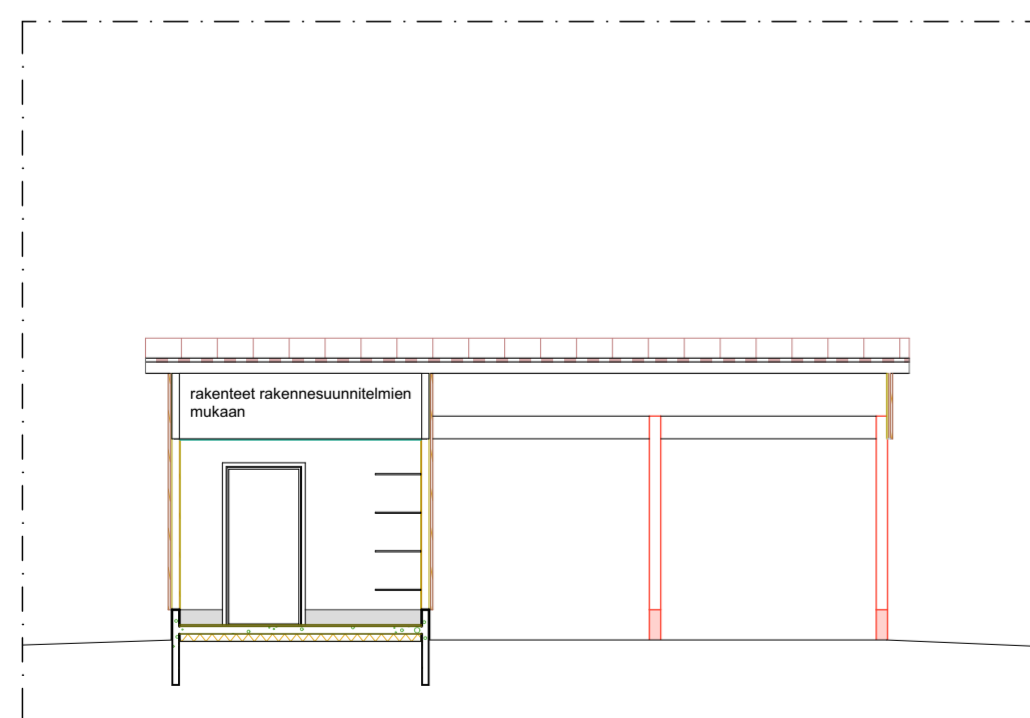

E Leikkaus 1:100

Uudisrakennus 2

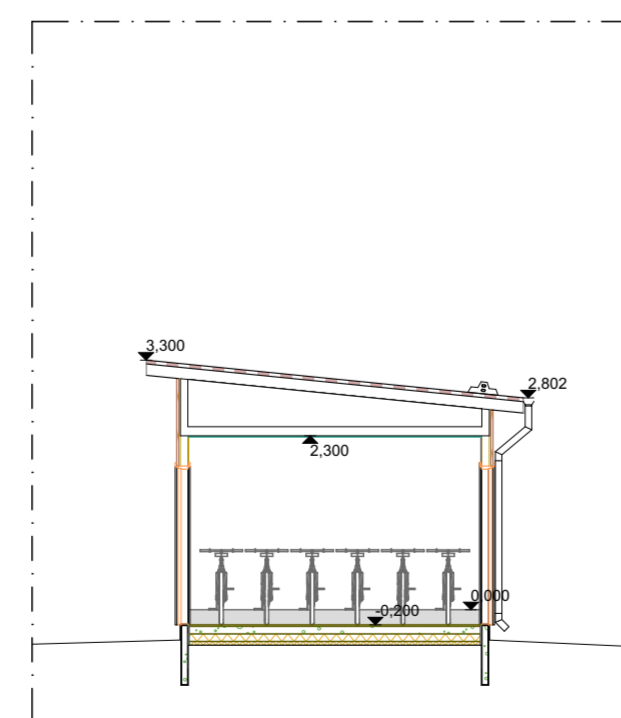

F Leikkaus 1:100

Hyväksytty 24.03.2026
 Päätöspäivämäärä 24.03.2026
 26-0015-RL
 § 15
 Janne Heikkinen
 Rakennus 103246258E
 Utajärven kunta - Rakennusvalvonta
 Utajärven kunta
 www.lupapiste.fi

K.O.S.A KIRKONKYLÄ	KORTTELITILA 28	TONTTINo 1	RAKENNUSLUVAN TUNNUS
RAKENNUSLOMAKÄYTTÖ UUDISRAKENNUS	RAKENNUSKOHTIEN NIMI JA OSOITE Utajärven yhtenäiskoulu Laitilantie 8 91600 Utajärvi	PIIRUSTUSLAJI PÄÄPIIRUSTUS	MITTAKAAVAT 1:100
 ARKKITEHTITOIMISTO PALORANTA Kytösillantie 29, 84100 Ylivieska etunimi.sukunimi@paloranta.fi Kilakiventie 1, 90250 Oulu +358 8 420 009 (vaihde) Läntinen Kirkkokatu 5, 67100 Kokkola www.paloranta.fi		TYÖNo 3247	SUUNNALLA ARK 005
		PÄIVÄYS 31.12.2025	SUUNNITTELIJA Hannu Lumijärvi