



Laajennus 1 ja Muutos 1

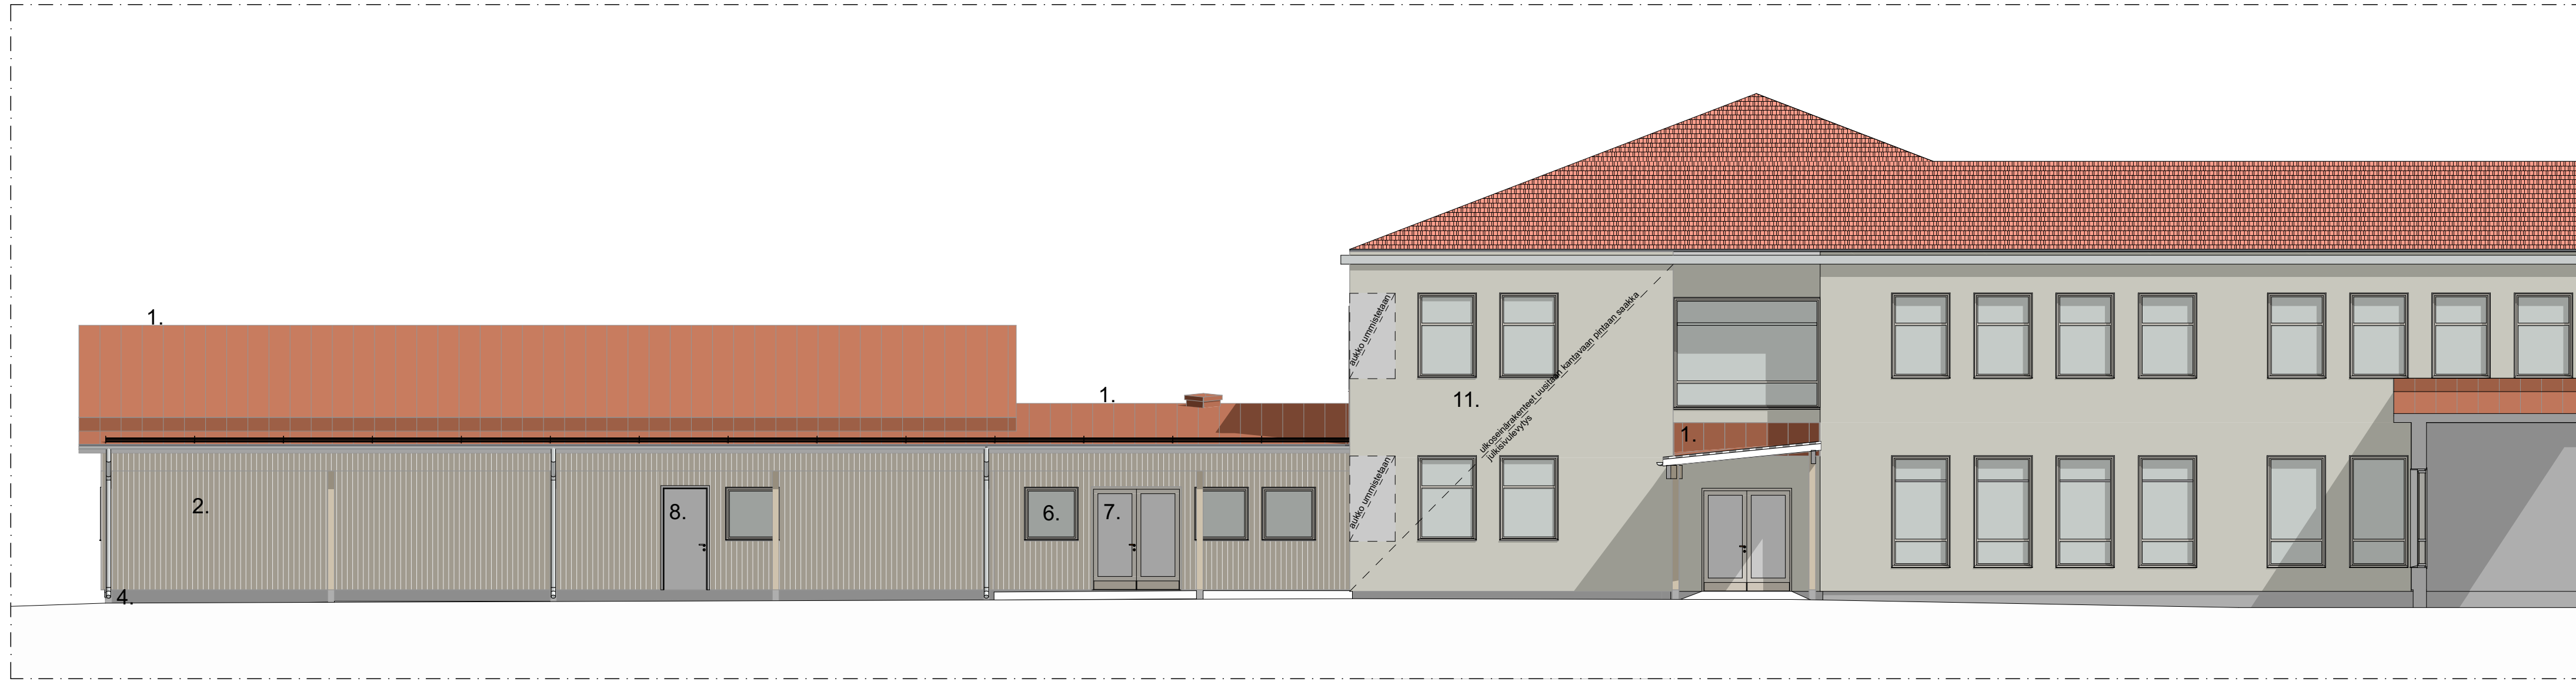


L1 Julkisivu kaakkoon 1:100

Laajennus 1

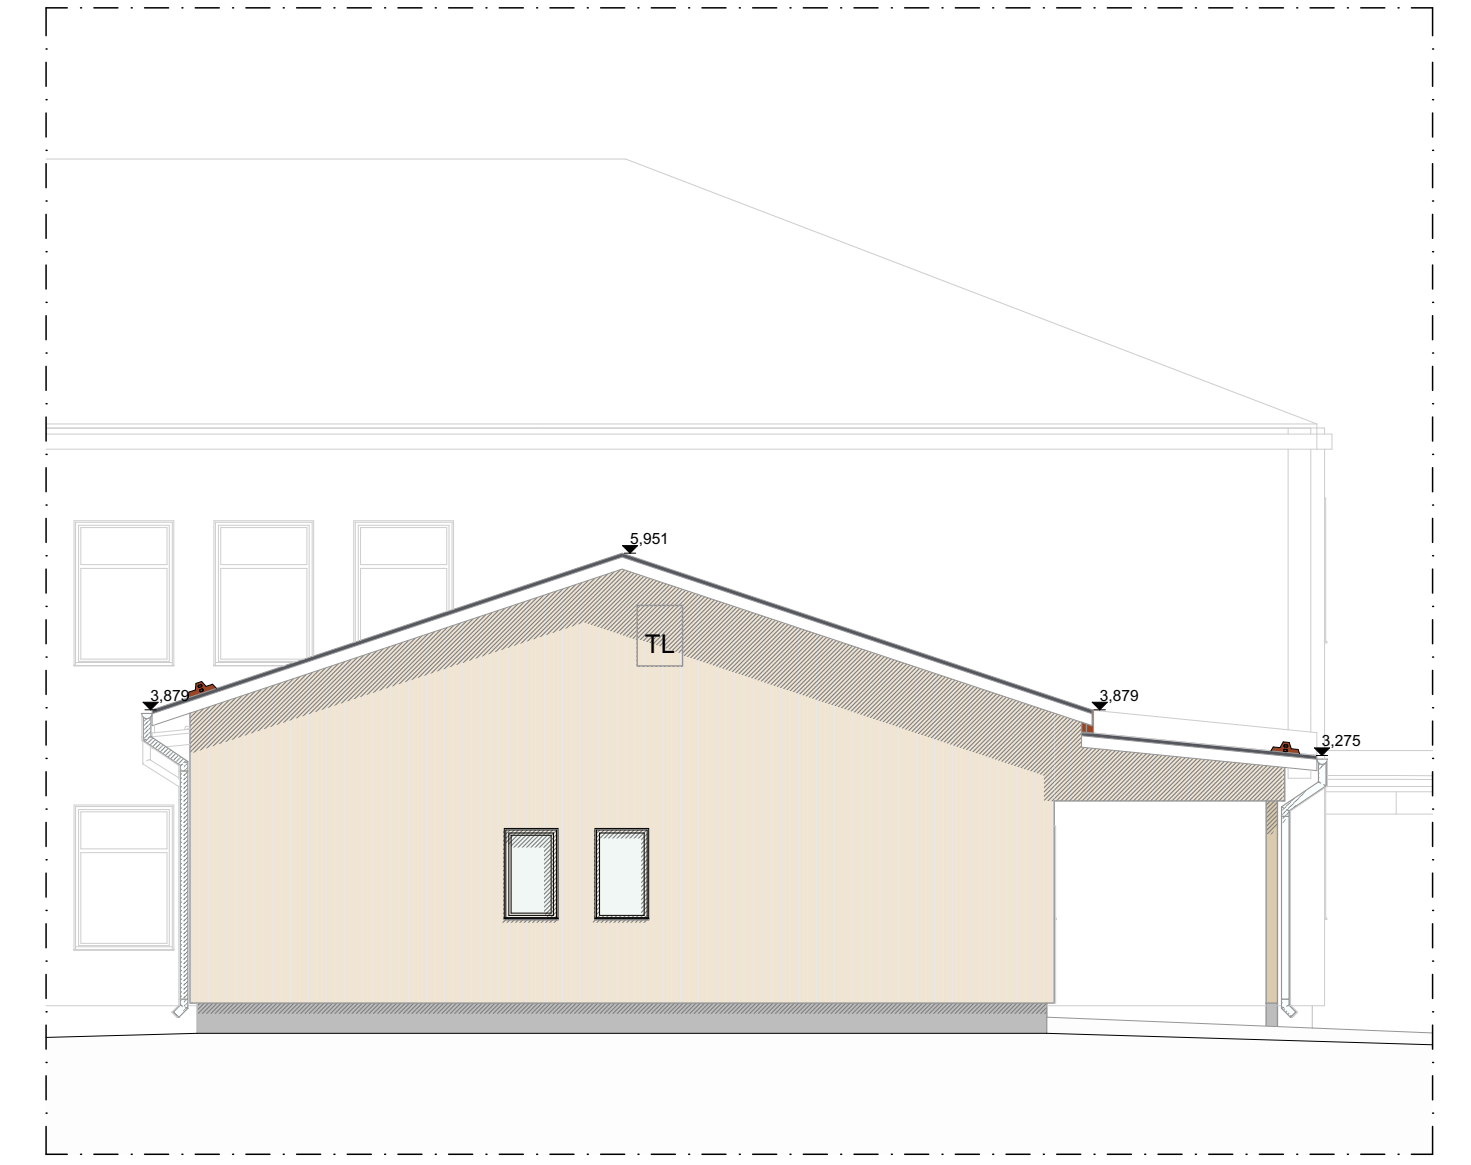


L1 Julkisivu lounaaseen 1:100

Laajennus 1

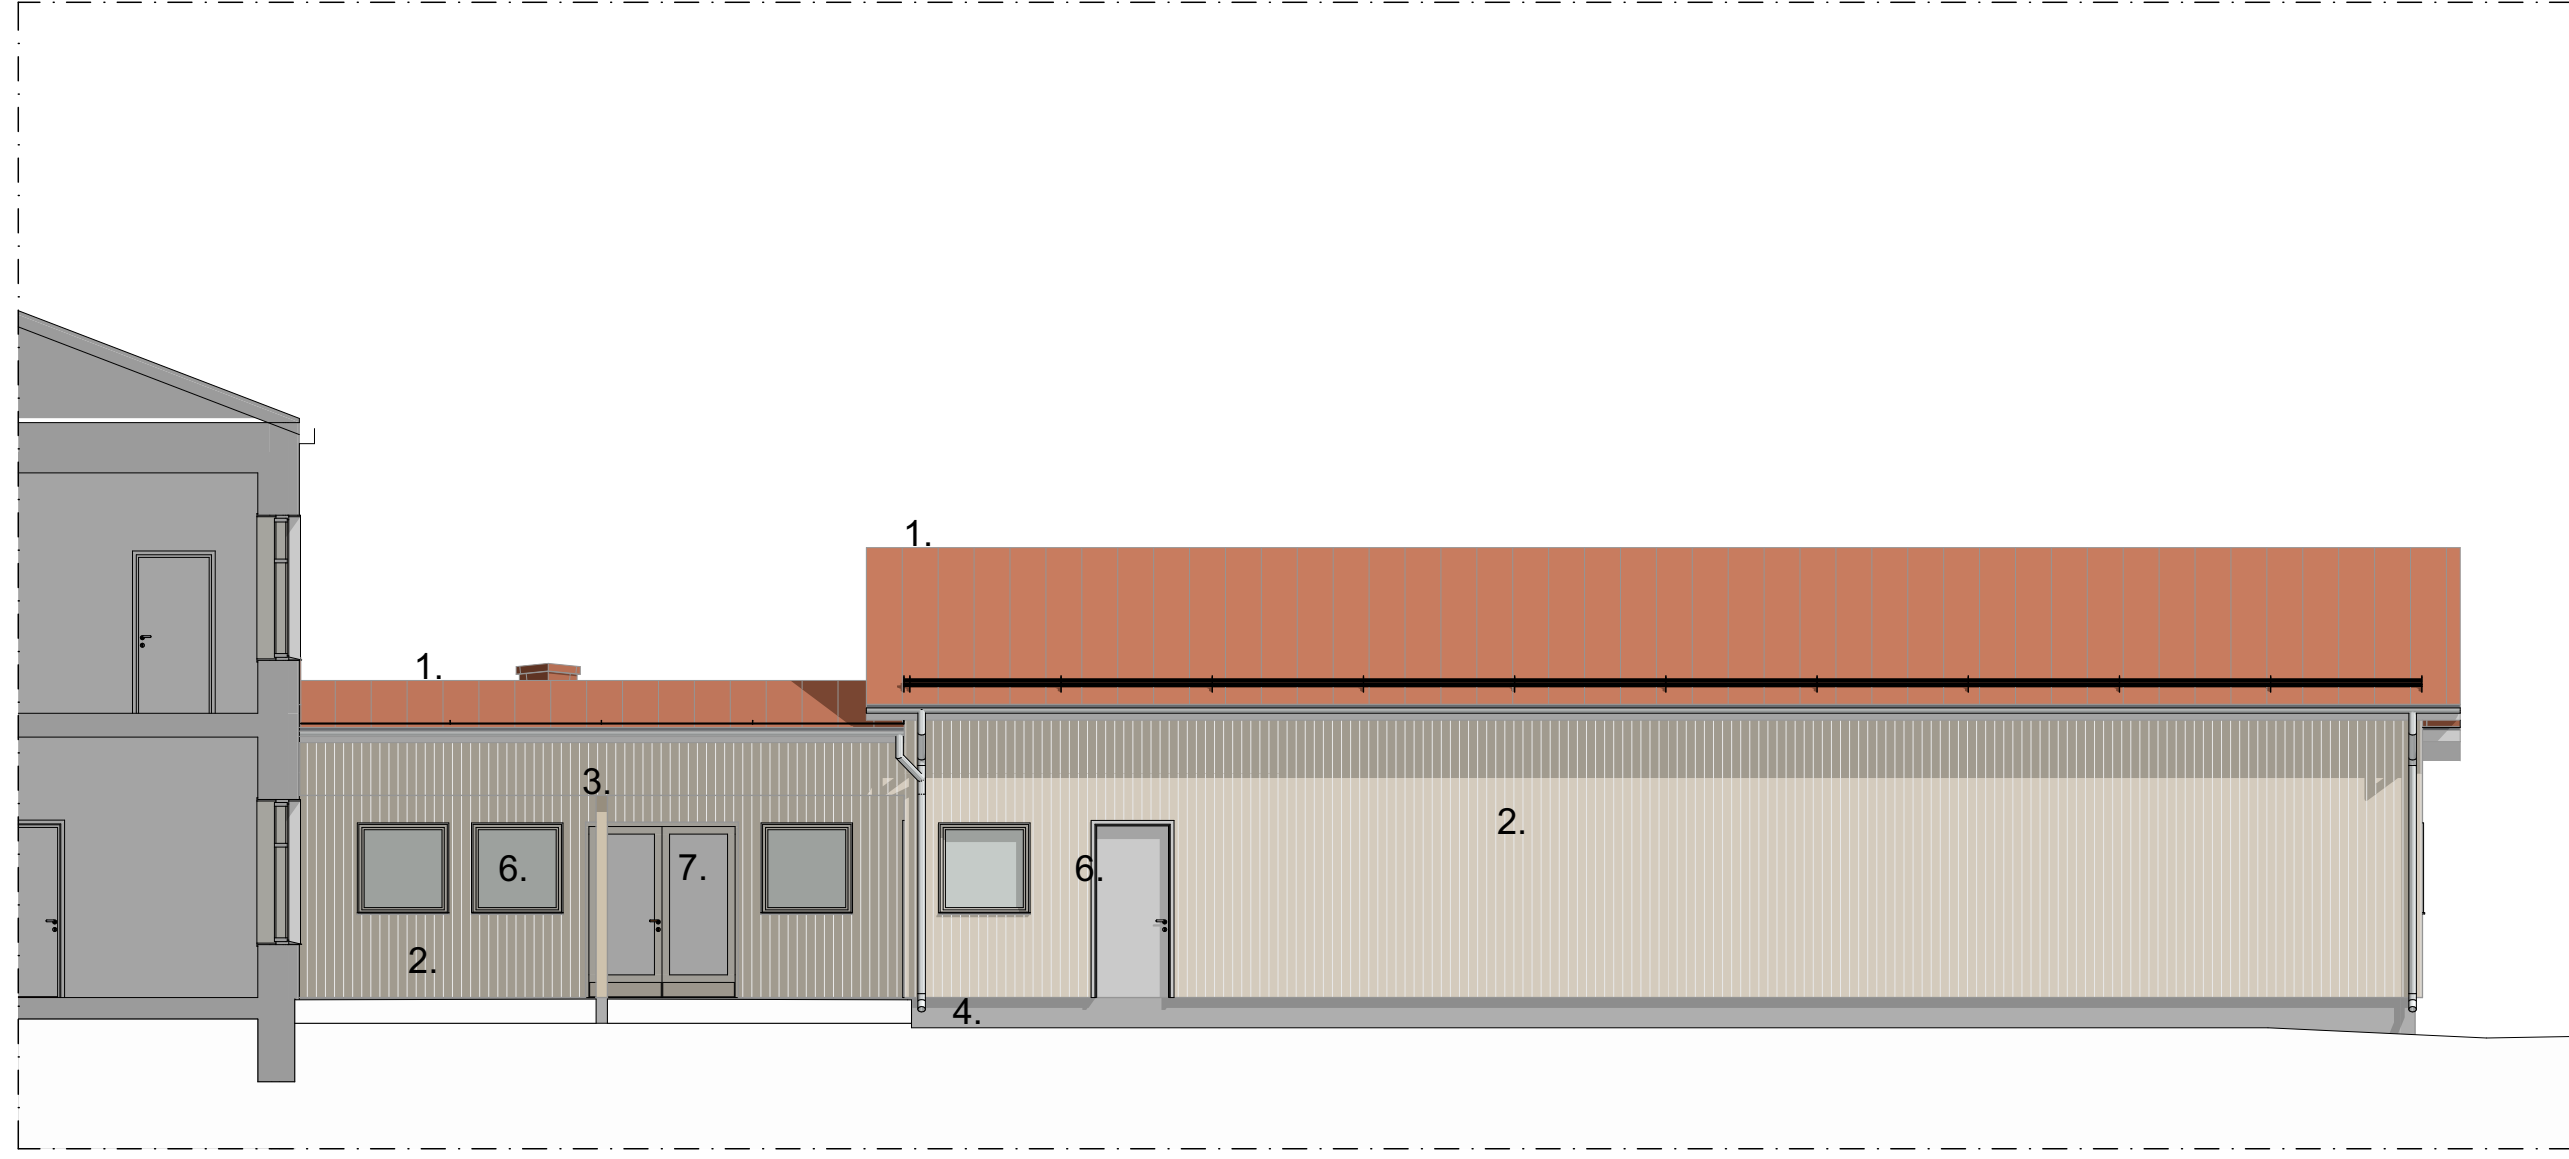


L1 Julkisivu luoteeseen 1:100

Laajennus 1, Muutos 1 ja Laajennus 2

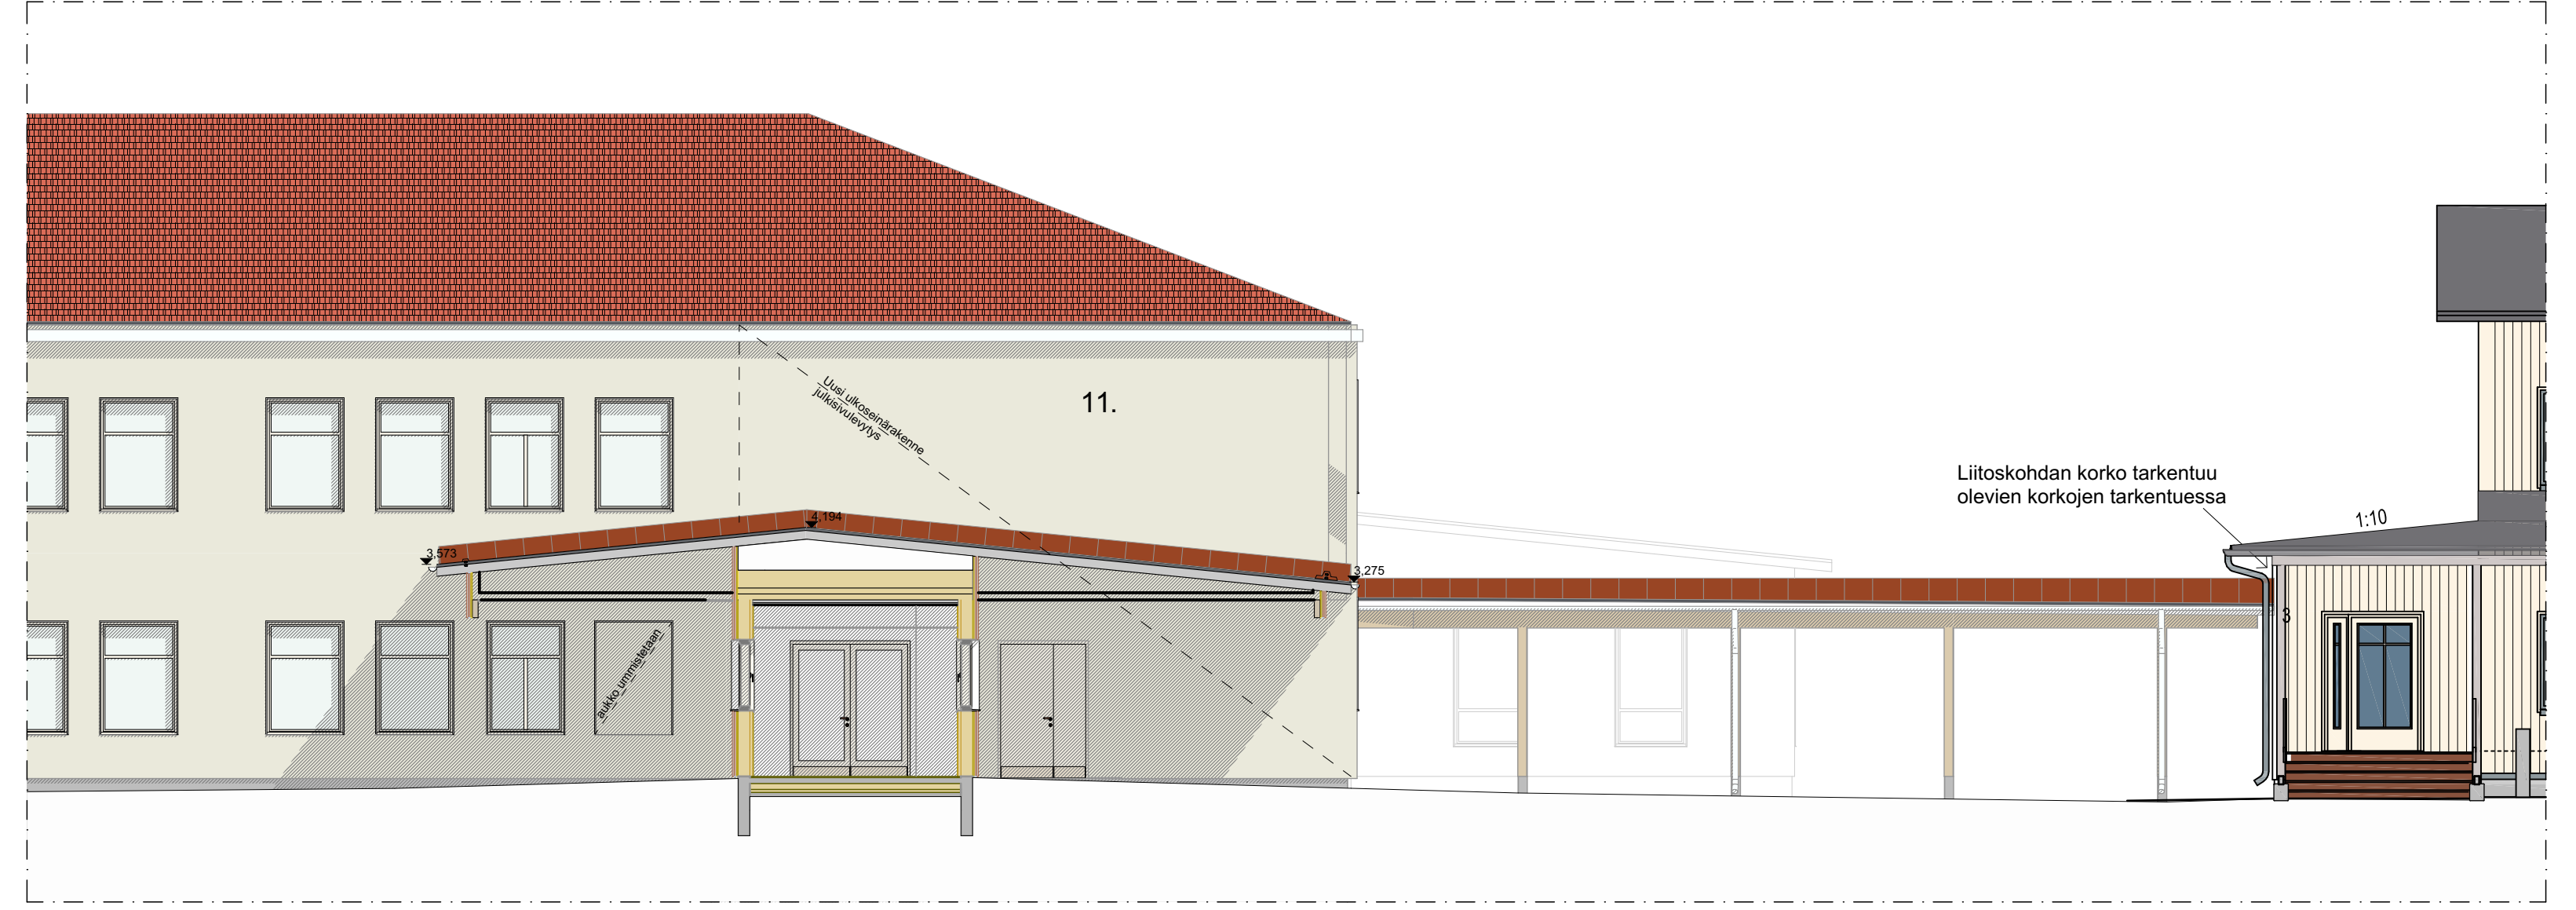


M Julkisivu lounaaseen 1:100


Uudisrakennus 1

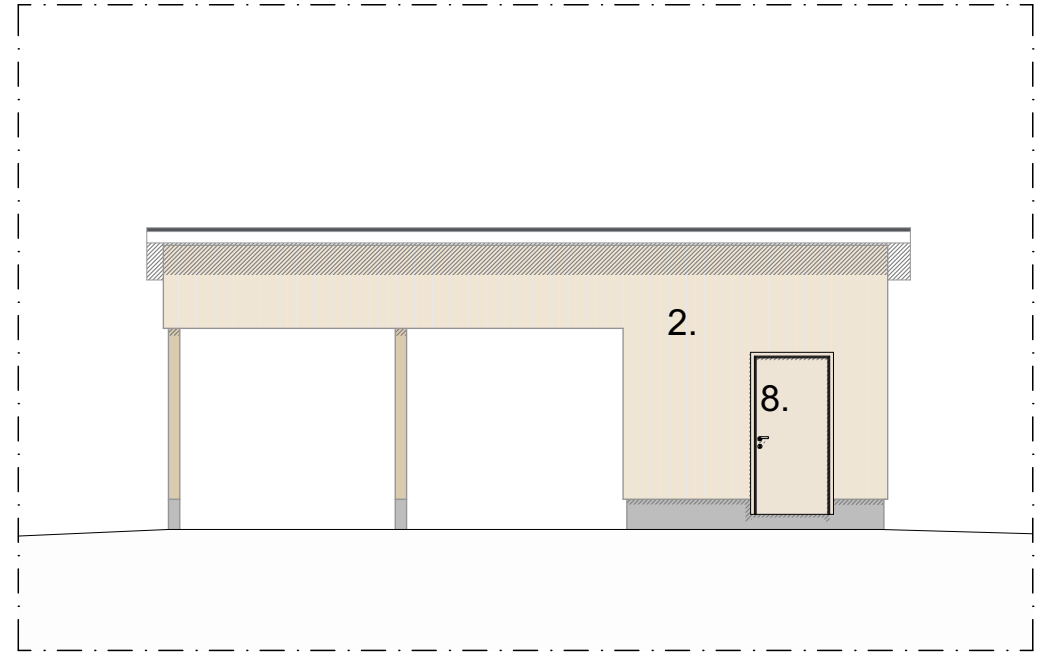


U1 Julkisivu koilliseen 1:100

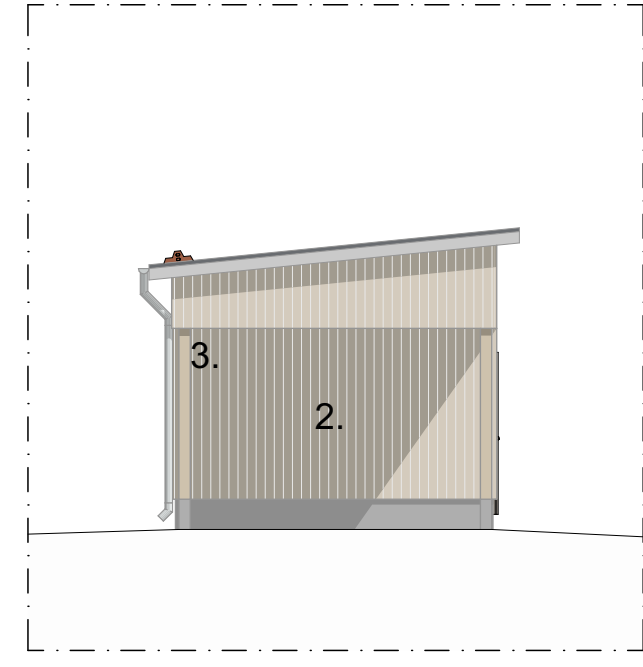

U1 Julkisivu kaakkoon 1:100

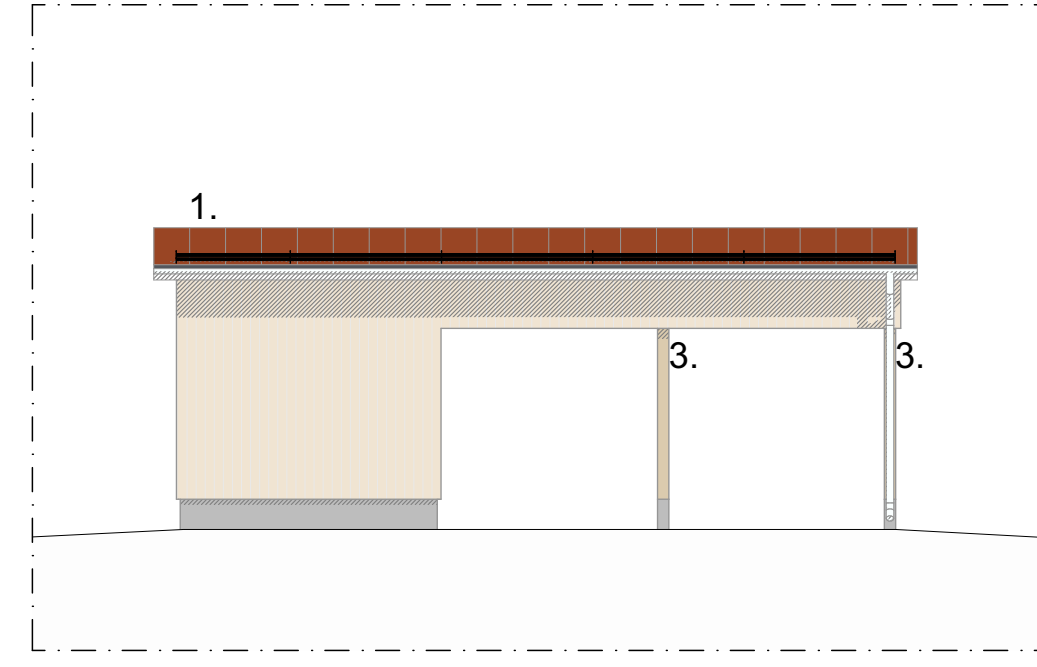


U1 Julkisivu lounaaseen 1:100

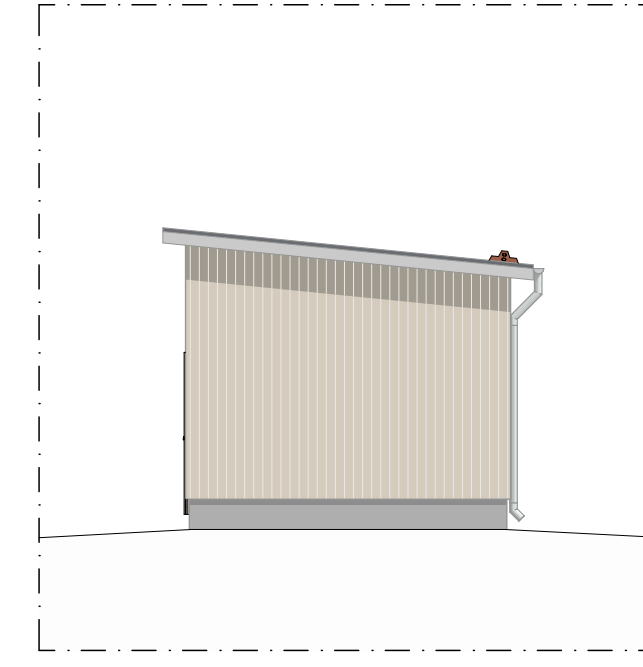


U1 Julkisivu luoteeseen 1:100


Laajennus 3

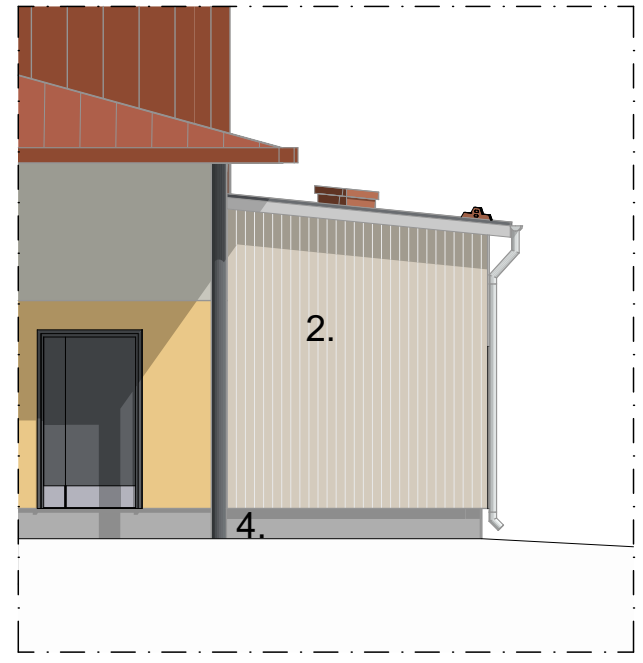

L3 Julkisivu kaakkoon 1:100

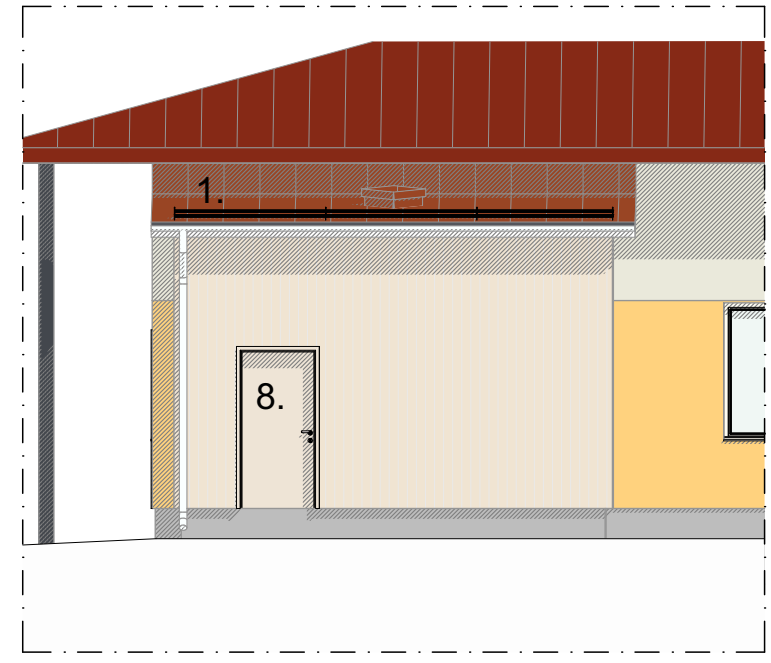

L3 Julkisivu koilliseen 1:100

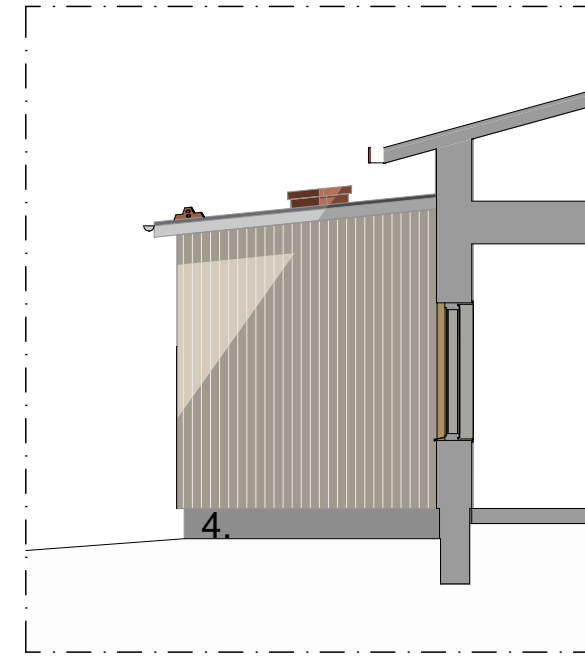


L3 Julkisivu luoteeseen 1:100

JULKISIVUMATERIAALIT


1. Peltikate, RR29 punainen
2. Pystyulkoverhouslaata, Tikkurila Vinha 2661 Lyyliikki (luonnon valk.)
3. Liimapuupilarit ja -palkit, kuultokäsittely, 5080 Vasa
4. Betonisokkeli, käsittelemätön
5. Sisäänkäyntitasot ja -portaat, kestopuu, ruskea
6. Puu-alumiini-ikkunat, RAL 7040 Window Grey
7. Alumiinilasiovet, RAL 9001 Cream
8. Puuovet, RAL 9001 Cream
9. Vesikattovarusteet ja IV-laitteet, RR29 punainen
10. Räystään aluslaudat, räystääslaudat, Tikkurila 2661 luonnon valk.
11. Uusi julkisivulevytytys, Stonerex julkisivulevytys, sävy olevan keittiölaajennuksen mukaan

TL = tarkastusluukku


Uudisrakennus 2

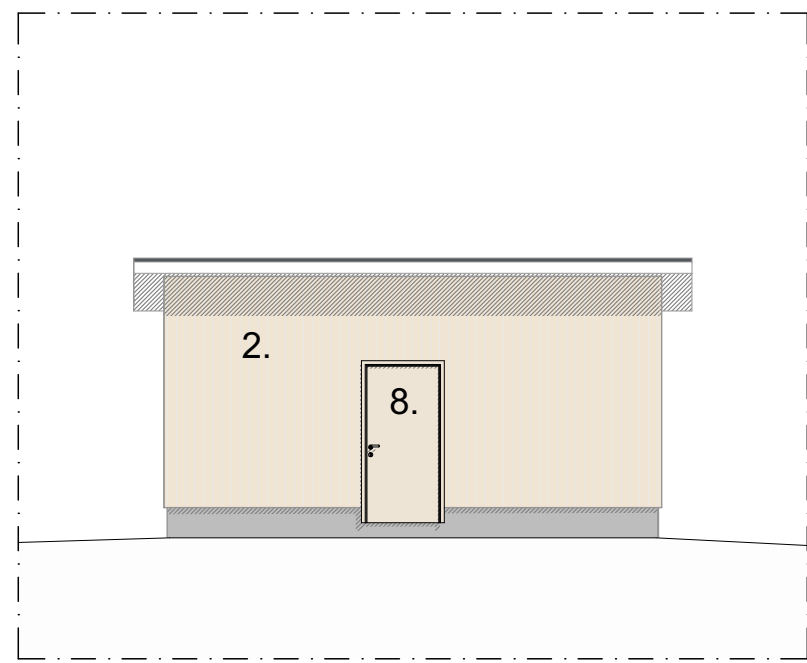


U2 Julkisivu pohjoiseen 1:100

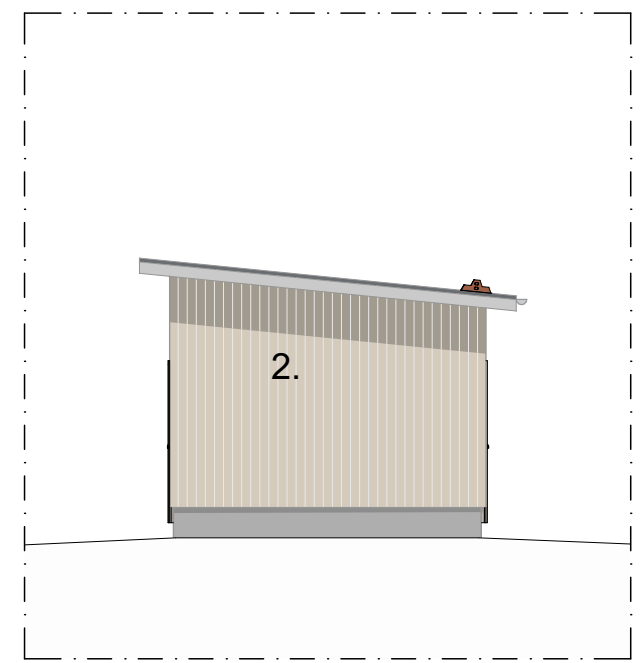


U2 Julkisivu länteen 1:100

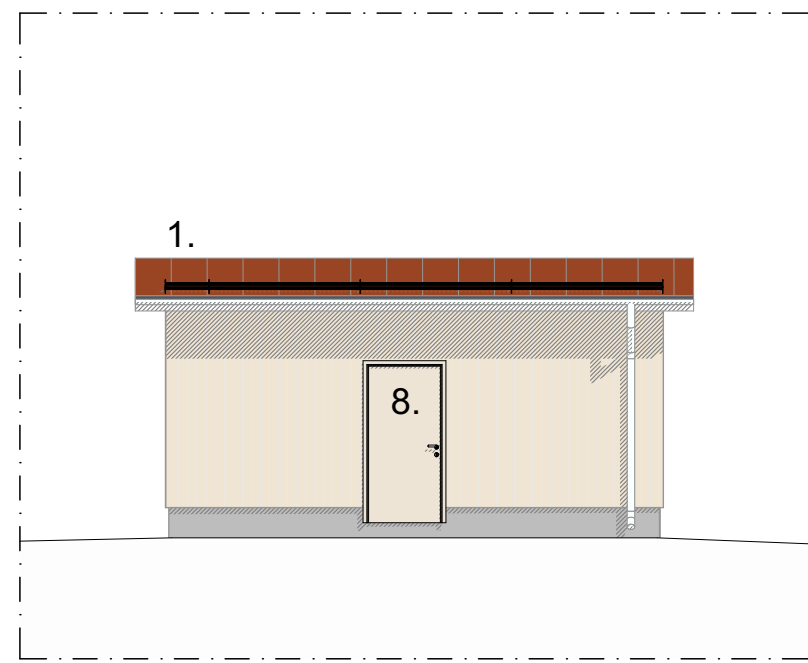

U2 Julkisivu etelään 1:100

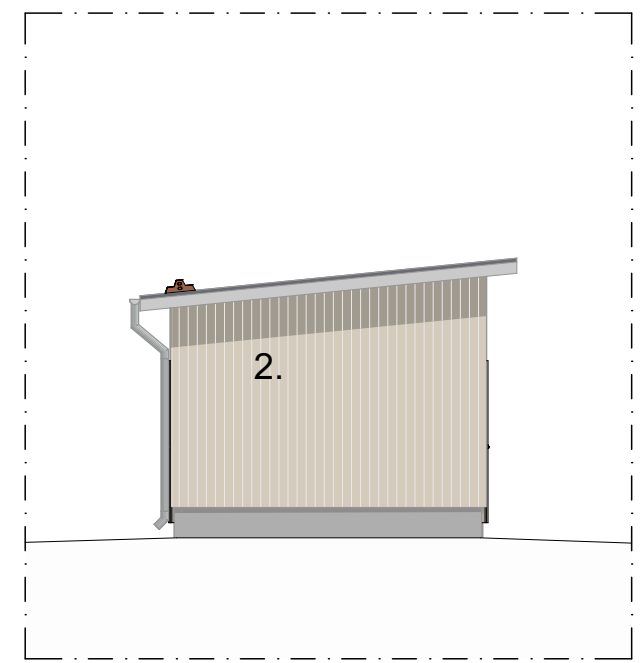

U2 Julkisivu itään 1:100



Hyväksytty 24.03.2026
Päätöspäivämäärä 24.03.2026
26-0915-RL
§ 15
Janne Heikkinen
Rakennus 103246258E
Utajärven kunta - Rakennusvalvonta
Utajärven kunta
www.lupapiste.fi

KOJA	KORTTELIALUE	TOINTIPIIRI	RAKENNUSLUVAN TIENUS
KIRKKONKYLÄ	28	1	
RAKENNUSLOTTOMÄÄRÄ	UUDISRAKENNUS	PIRUSTUS-AJ	JLKS No
RAKENNUSKOHTIEN NIMI JA OSIOT	Utajärven yhtenäiskoulu	PIRUSTUKSEN SISÄLTÖ	MITTAKAAVAT
Laitilantie 8 91800 Utajärvi	Julkisivut		1:100
ARKKITEHTITOIMISTO PALORANTA Kytäjärvi 29, 04100 Tuusula Kirkkokatu 1, 00200 Oulu Läntinen Kirkkokatu 5, 07100 Kokkola	TID No 3247	SUUNNITTELU ARK 004	PIRUSTUS 31.12.2025
www.paloranta.fi		SUUNNITTELU Hannu Lumijärvi	