


**LAAJENNUS 1**  
 BRUTTOALA (laaj. 1)  
 263,5 m<sup>2</sup>  
 RO KEM 1.krs (laaj. 1)  
 136,0 m<sup>2</sup>  
 HUM 1.krs (laaj. 1)  
 212,5 m<sup>2</sup>


**MUUTOS 1**  
 MUUTOS BRUTTOALA 1.krs  
 75,0 m<sup>2</sup>  
 MUUTOS HUM 1.krs  
 59,0 m<sup>2</sup>

**LAAJENNUS 2**  
 Uusi katos 55,0 m<sup>2</sup>

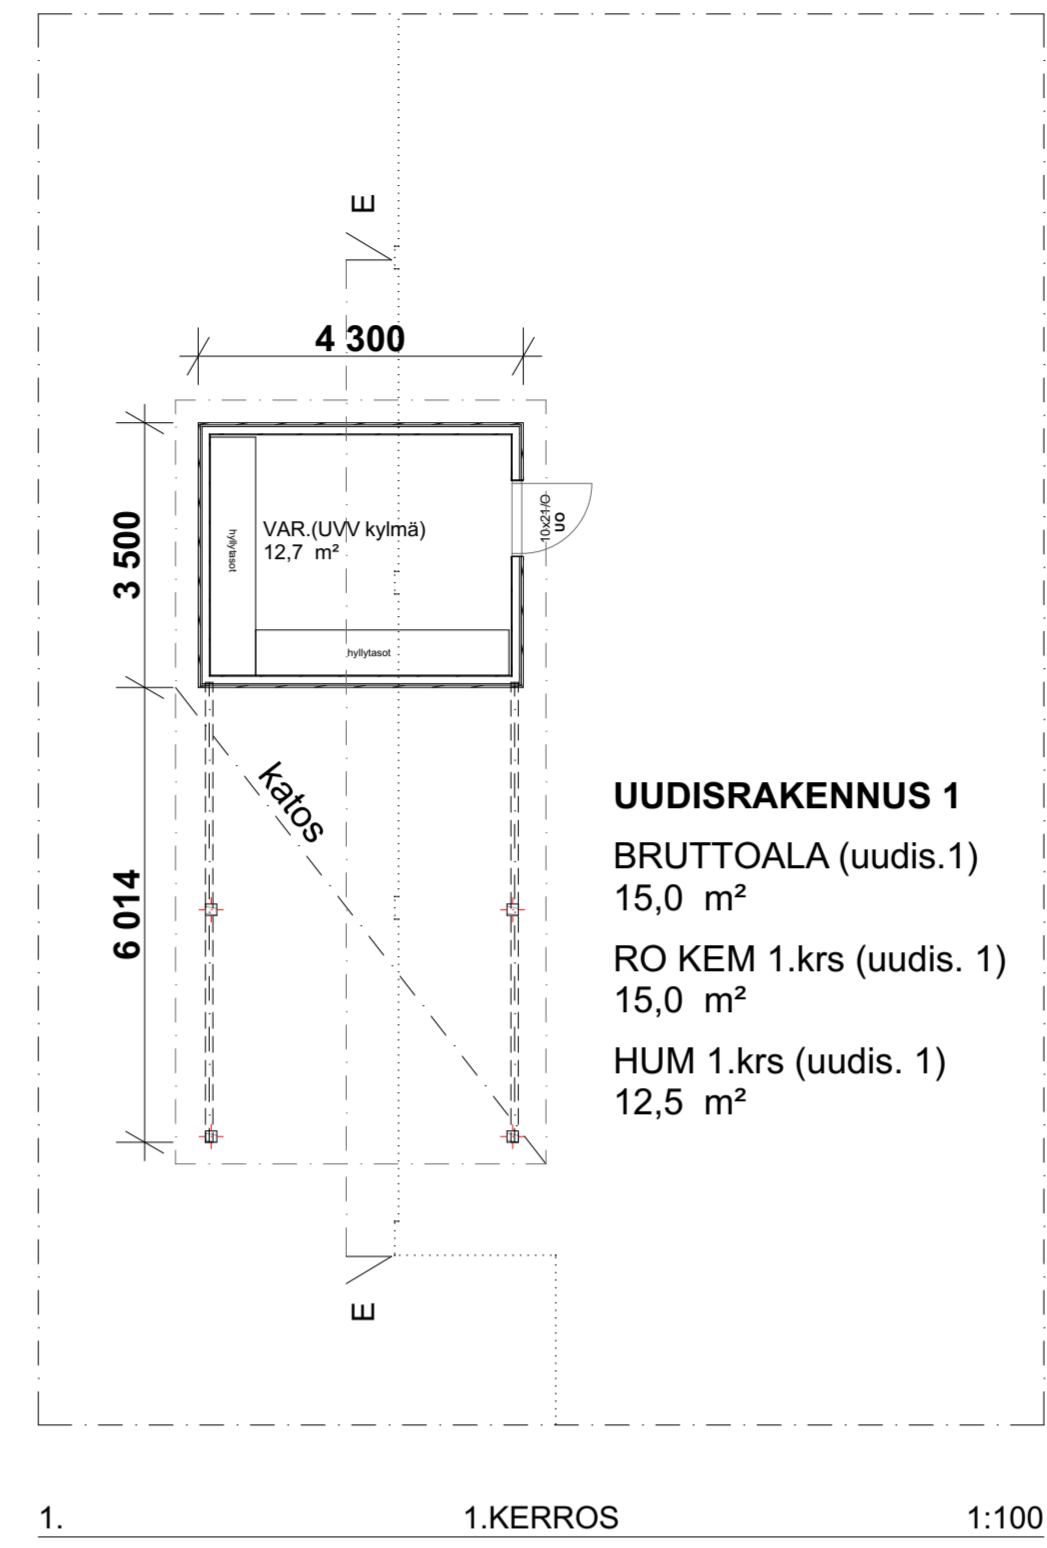


**UUDISRAKENNUS 1**  
 BRUTTOALA (uudis.1)  
 15,0 m<sup>2</sup>  
 RO KEM 1.krs (uudis. 1)  
 15,0 m<sup>2</sup>  
 HUM 1.krs (uudis. 1)  
 12,5 m<sup>2</sup>

1. 1. KERROS 1:100

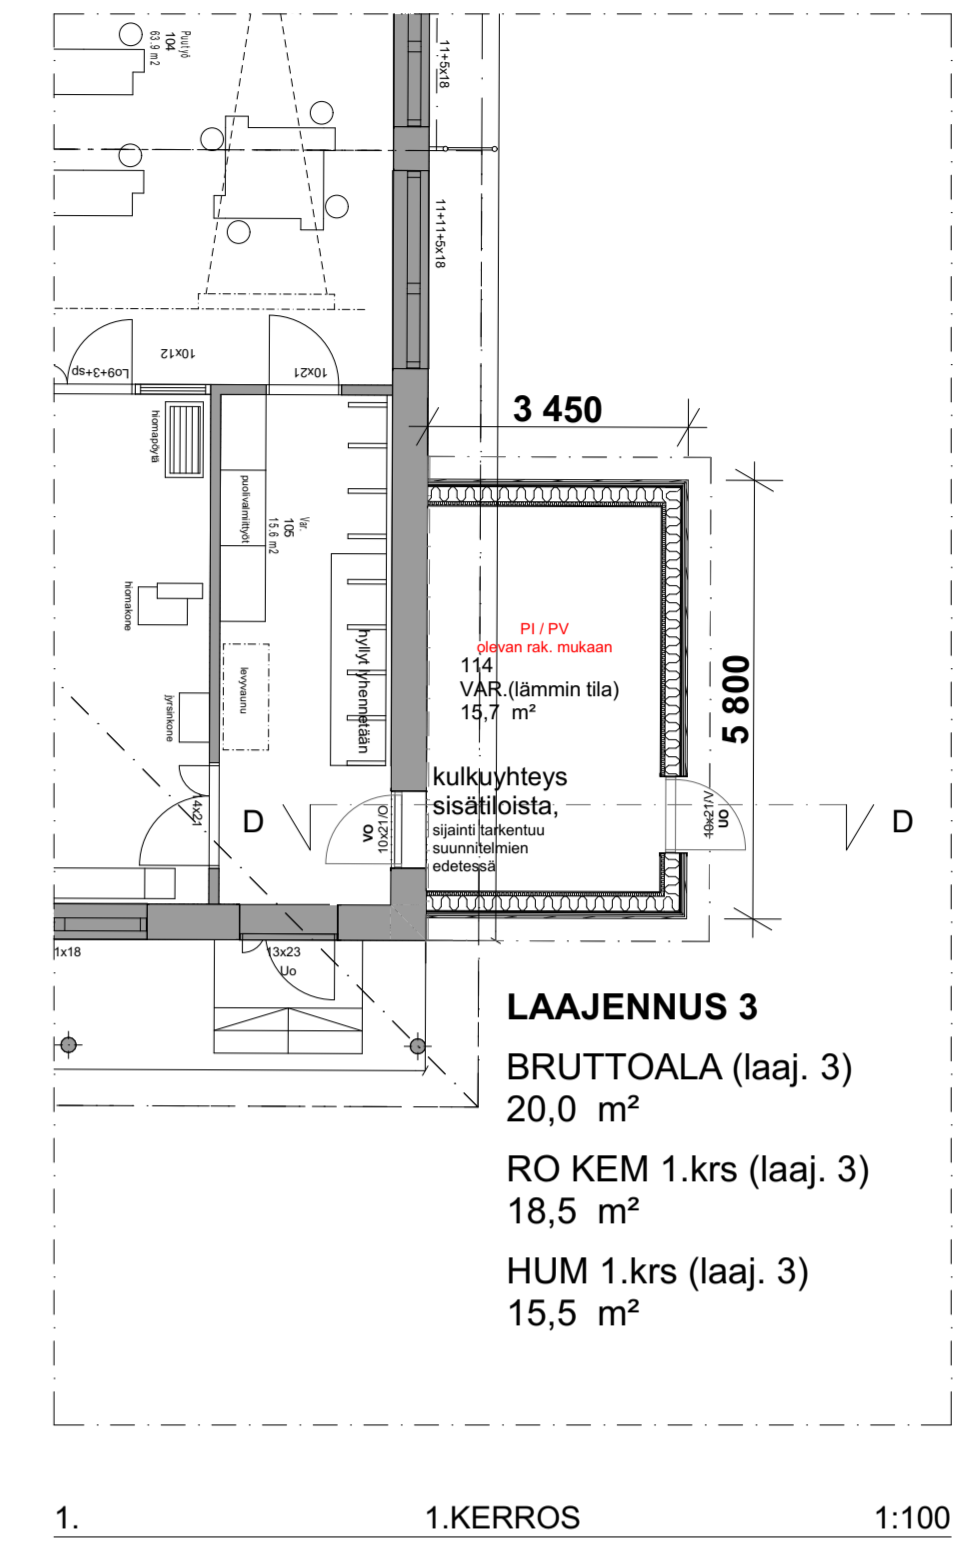

**LAAJENNUS 3**  
 BRUTTOALA (laaj. 3)  
 20,0 m<sup>2</sup>  
 RO KEM 1.krs (laaj. 3)  
 18,5 m<sup>2</sup>  
 HUM 1.krs (laaj. 3)  
 15,5 m<sup>2</sup>

1. 1. KERROS 1:100

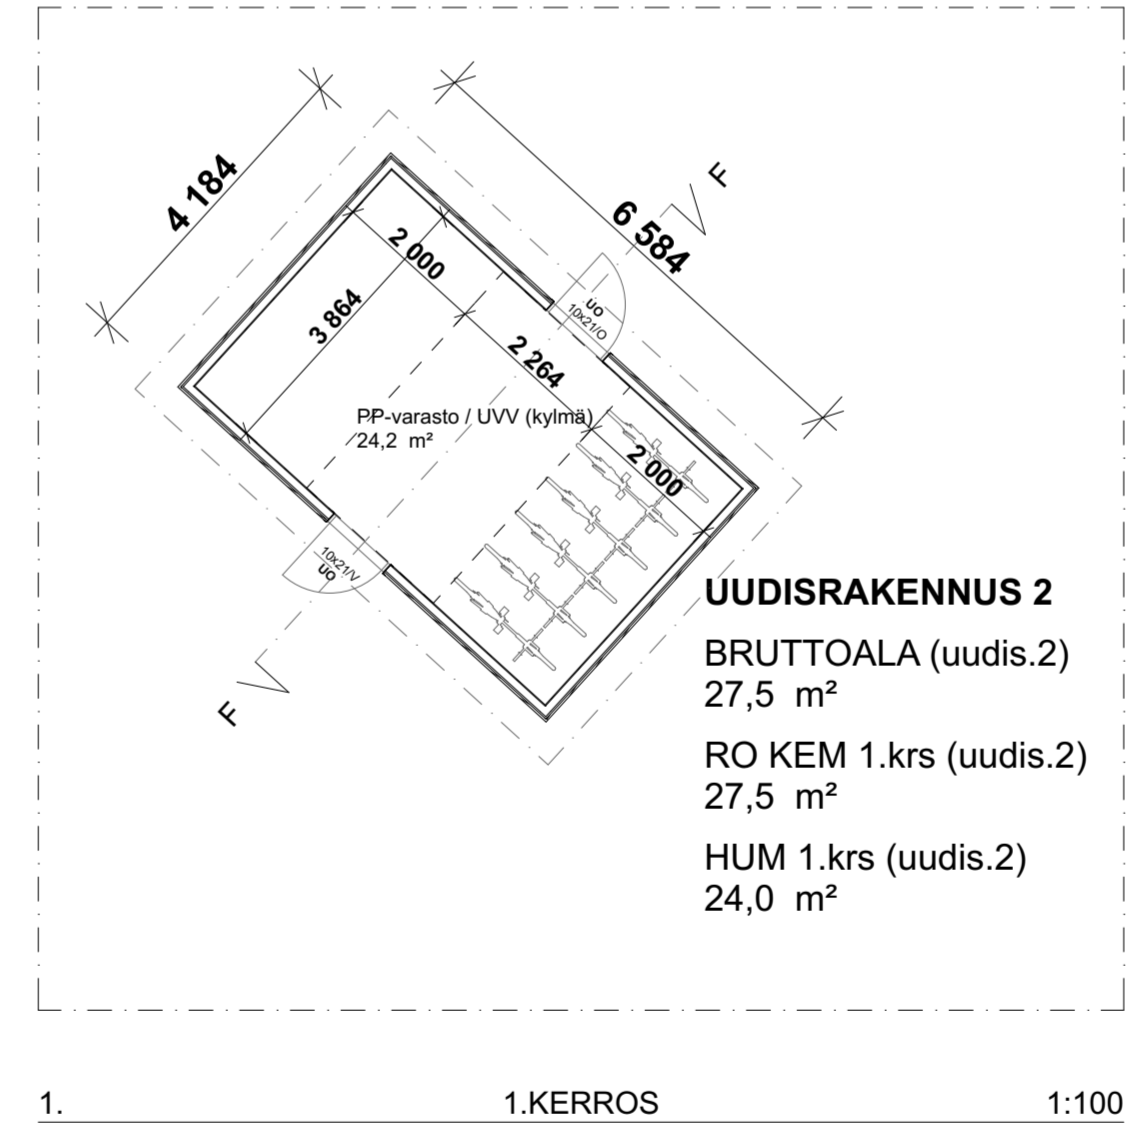

**UUDISRAKENNUS 2**  
 BRUTTOALA (uudis.2)  
 27,5 m<sup>2</sup>  
 RO KEM 1.krs (uudis.2)  
 27,5 m<sup>2</sup>  
 HUM 1.krs (uudis.2)  
 24,0 m<sup>2</sup>

1. 1. KERROS 1:100

Hyväksytty 24.03.2026  
 Päätöspäivämäärä 24.03.2026  
 26-0015-RL  
 5 15  
 Janne Heikkinen  
 Rakennus 103246258E  
 Utajärven kunta - Rakennusvalvonta  
 Utajärven kunta  
 www.lupapiste.fi

KOJA KIRKONKYLÄ	KORTTELILTA 28	TONTTI 1	RAKENNUSLUVAN TUNNUS	JOKS No
RAKENNUSLOPPOE UUDISRAKENNUS	RAKENNUSLOPPOE PÄÄPIIRUSTUS	RAKENNUSLOPPOE PIRUSTUKSEN SISÄLTÖ	RAKENNUSLOPPOE Pohjapiirustus 1.krs	MITTAKAAVA 1:100
Utajärven yhtenäiskoulu Laitilantie 8 91600 Utajärvi				
ARKKITEHTITOIMISTO PALORANTA Kirkonkatu 29, 04100 Ylämaa Kirkonkatu 1, 00200 Oulu Läntinen Kirkonkatu 5, 07100 Kaivola	TYÖ No 3247	SARJALA ARK 002	PRELJ P	ARKKITEHTI Hannu Lumijärvi
31.12.2025				