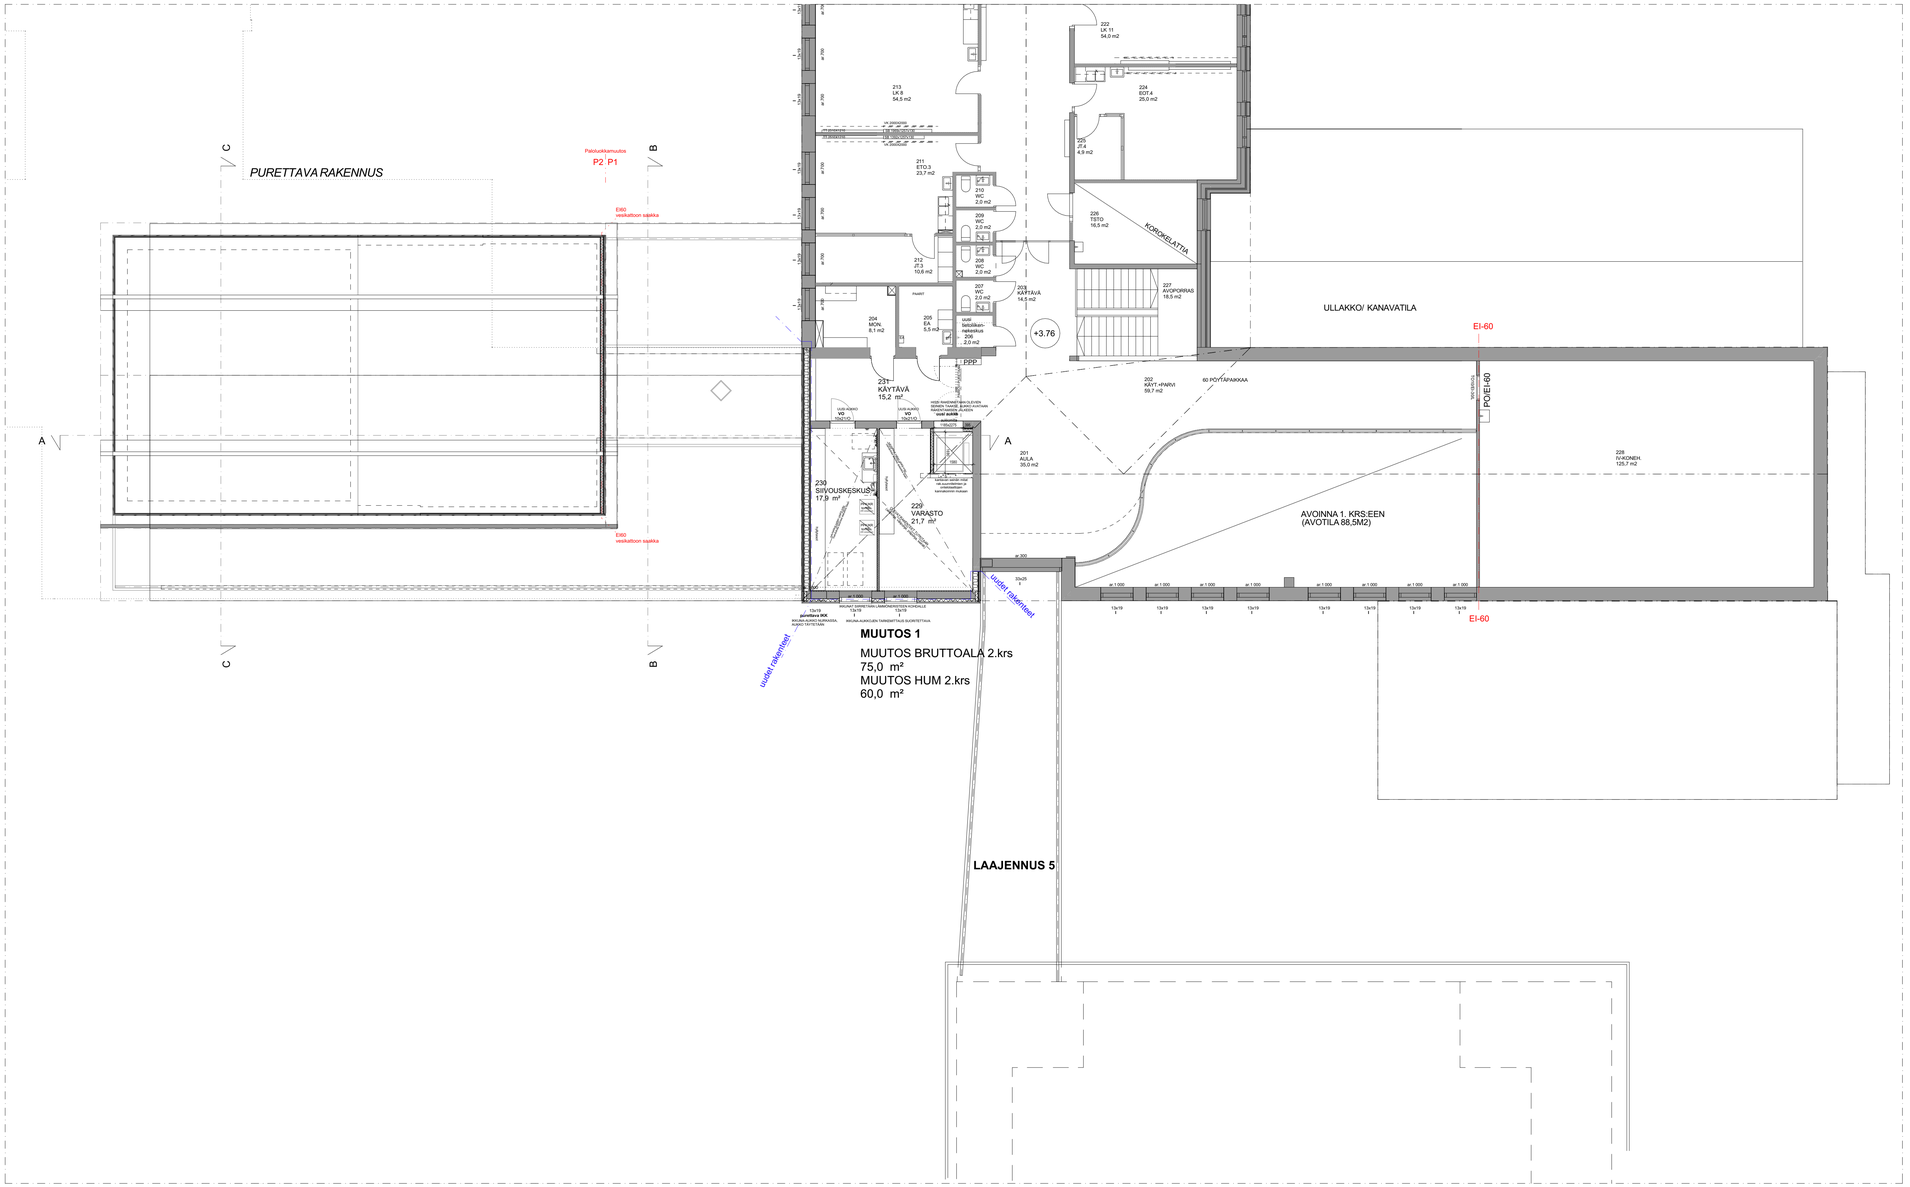

2. 2.KERROS 1:100

Hyväksytty 24.03.2026
Päätöspäivämäärä 24.03.2026
26-0015-RL
§ 15
Janne Heikkinen
Rakennus 103246258E
Utajärven kunta - Rakennusvalvonta
Utajärven kunta
www.lupapiste.fi

KOSA: KIRKONKYLÄ	KORTTELITILA: 28	TONTTIRNo: 1	RAKENNUSLUVAN TUNNUS
RAKENNUSTOIMENPIDE: UUDISRAKENNUS			PIIRUSTUSLAJI: PÄÄPIIRUSTUS — JUOKS.No
RAKENNUSKOHTEEN NIMI JA OSOITE: Utajärven yhtenäiskoulu, Laitilantie 8, 91600 Utajärvi			PIIRUSTUKSEN SISÄLTÖ: Pohjapiirustus 2.krs — MITTAKAAVAT: 1:100
ARKKITEHTITOIMISTO PALORANTA, Kyöstintie 29, 84100 Ylivieska, Kiilakiventie 1, 90250 Oulu, Lärtinen Kirkkokatu 5, 67100 Kokkola, etunimi.sukunimi@paloranta.fi, +358 8 420 009 (vaihde), www.paloranta.fi			TYÖ No: 3247 — SUUNALA: ARK 003 — PIIR.No
			PÄIVÄYS: 31.12.2025 — SUUNNITTELUA: Hannu Lumijärvi