RAK3 Julkisivu Kaakko 1 : 200

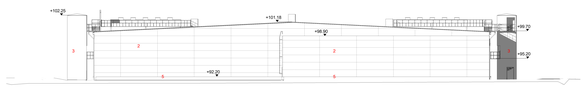

RAK3 Julkisivu Luode 1 : 200

JULKISIVUMATERIAALIT

1. Vesikatto, bitumikermi, tummen harmaa
2. Julkisivu, peltl, RR41 hopean harmaa
3. Ulkoportaishuoneet, perforoitu teräs, RR750 tilenpunainen
3.1 Sisäänkäynti, teräslevy, RR750 tilenpunainen
4. Ikkunat, lasi, kirkas
Julkisivumateriaali 1 : 200sisämitöin

Liittyvät teräsosat, ovet, peltilykset yms. RR33 musta

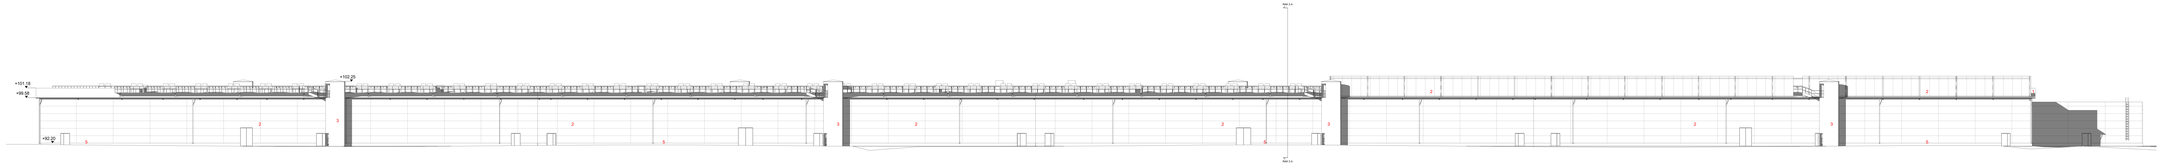

RAK3 Julkisivu Koillinen 1 : 200

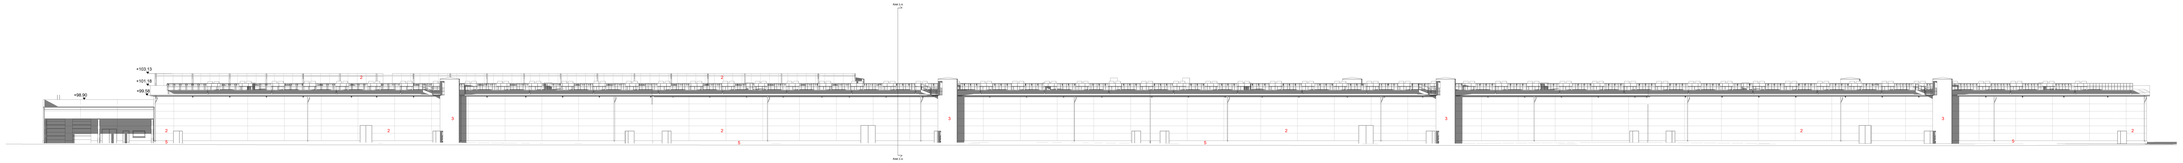

RAK3 Julkisivu Lounas 1 : 200

Hankejohtaja / Suunnittelujohtaja: Mattikukkangas	Kortti / Tila: 510, 512	Tyyli / Rev: -	Organisaatiot / vastuutaja:
Rakennuksen nimi / Rakennuksen numero:			Tyyntelyvaiheen / Suunnittelujaksonimi: ETRS GK26 / N2000
Rakennuksen nimi: UUDISRAKENNUS			Piirustuksen: Arkkitehti FI
Kohteen nimi: DC Ulajärvi Prosessilä 2 91800 Ulajärvi			Piirustuksen sisältö: RAK 3 Julkisivut
			Mittakaava: 1 : 200
sweco SWECO FINLAND OY Piippukatu 2 B, FI-20100 Turku, Finland www.sweco.fi			Tehtävänro & suunn. lyh.: 25023782
			Piirustuksen numero: ARK ARK 25023782 005-03
Piirustuksen suunnittelu: 27.2.2026 Juuso Pajukko, arkkitehti SAFA			Rev:
			Ti. Hild / J. Pajukko / K. Sarelä