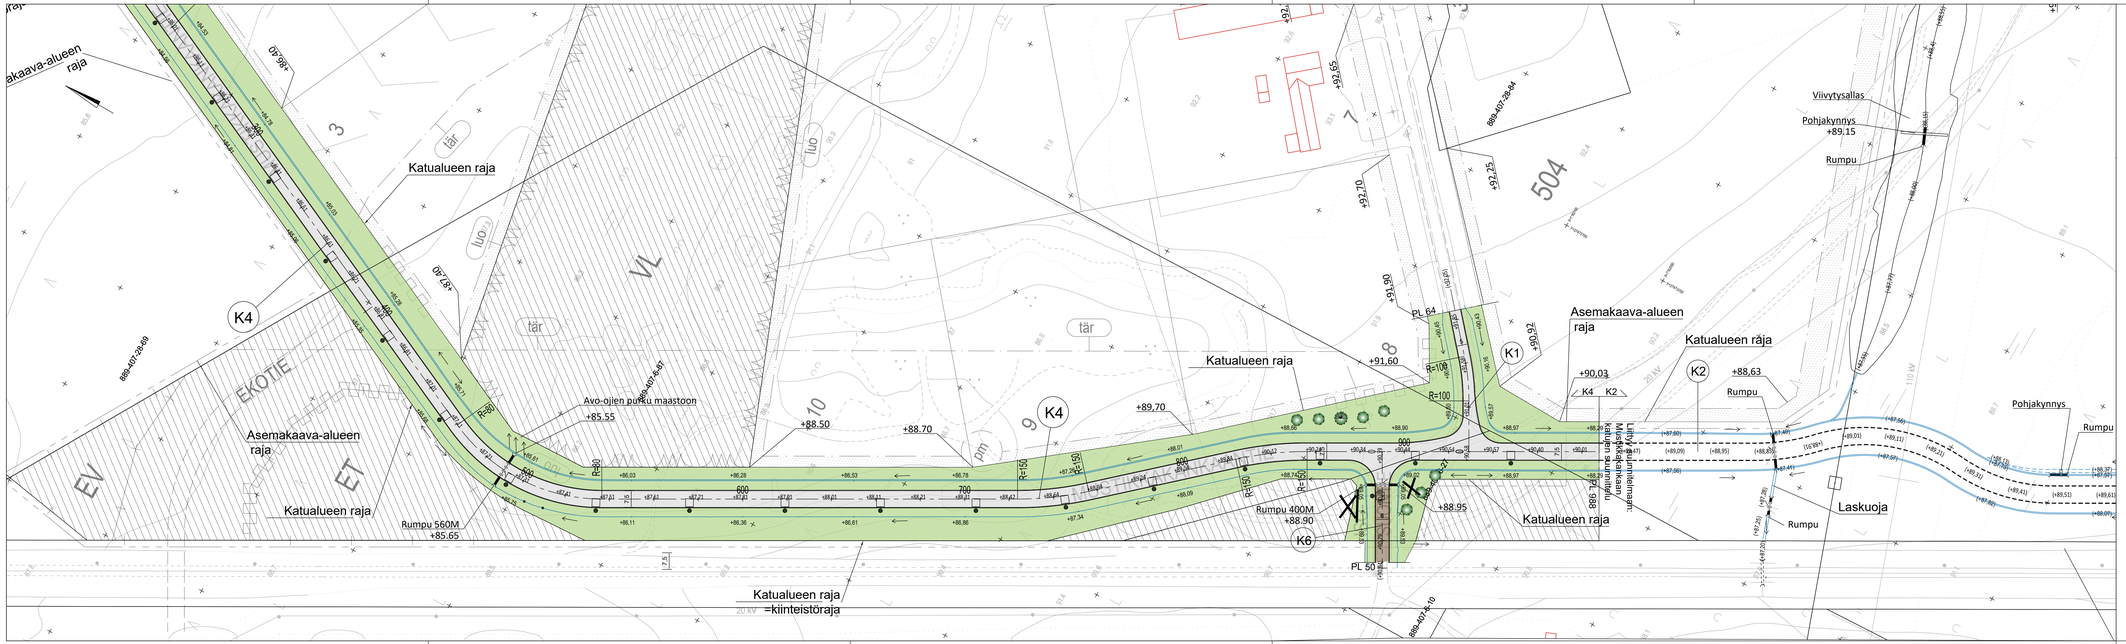

MERKINNÄT

Säilytettävä metsän ja puuston alue

Säilytettävä/hoidettava matala kasvillisuus

ISTUTETTAVA KASVILLISUUS

Nurmi A3 kasvualusta h=100 mm,

Niitty B3 seulottu pohjamaa h=70 mm

Bepe Koivu Betula pendula , rym 10-12

SoaF Pylväsphlaja Sorbus aucuparia 'Fastigiata'

PINNAT

AB 22/150 h=50 - 80 mm

AB 11/100 h=40 mm

Sora 0…32mm h=50 mm

Merkki	Muutos	Pvm	Suunn.	Tark.

Hankkeen nimi

Mustikkakankaan katujen suunnittelu, vaihe 2
Utajärvi

Piirustuksen sisältö

Suunnitelmakartta K1 Tukkitie, K4 Mustikkakankaantie ja K6 Isosuontie

RAMBOLL

UTAJÄRVI

Pvm	Ville Parantala	Pvm	
1.10.2021	Marko Peltomaa	1.10.2021	Petri Leskinen
Koordinaattijärjestelmä	ETRS-GK27 SUHA	Mittakaava	Pir.nro
Korkeusjärjestelmä	N2000	1:1000	3T-2