


Käänttyvä aurinkopaneeliteline, tyypikuva

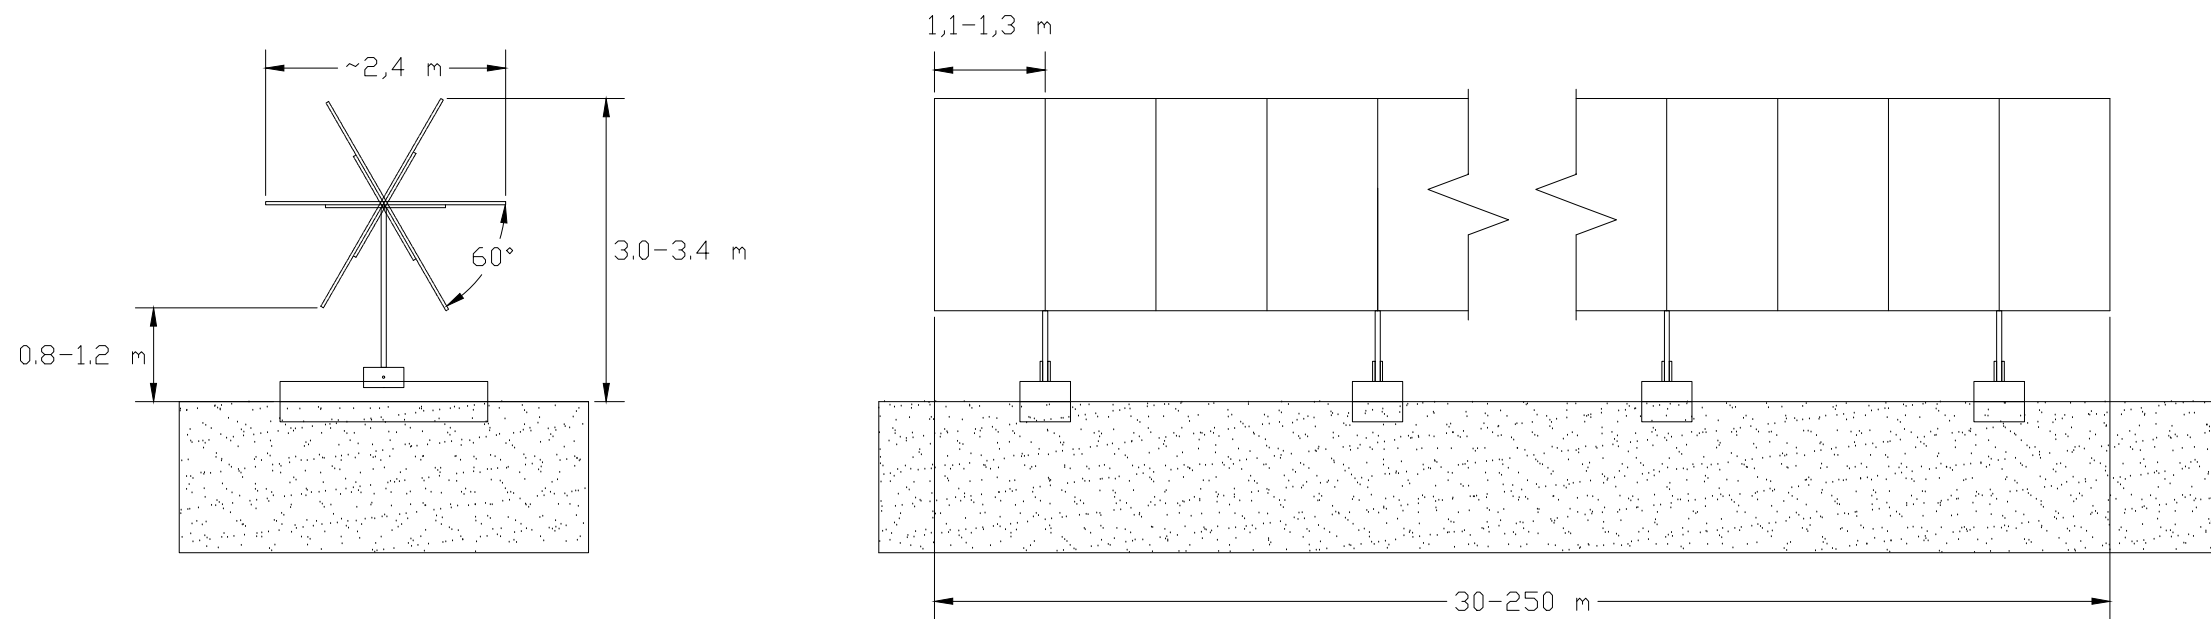

Aurinkopaneelitelineet perustetaan joko ruuvipaalu- tai ns. c-profiilipalkkiasennuksena tai vaihtoehtoisesti pinta-asennuksena betonipainoperustuksille.

Paneelitelineet

Aurinkopaneelinrivistöjen layout saattaa muuttua, kun materiaalitoimittajat on valittu.

Kaupunginosa Hietaselkä	Kiinteistö 889-407-34-34 889-407-5-177	Tontti/nro 889-407-34-61	Viranomaisten merkintöjä	
Rakennustoimenpide ERILLISLAITE / UUDISRAKENNUS	Piirustuslaji PÄÄPIIRUSTUS	Juoks. no (3/5)		
Rakennuskohde Hietaselkä 91600 Utajärvi Hietaselän aurinkopuisto	Piirustuksen sisältö Paneelien tyyppikuva Leikkaus- ja julkisivupiirustus	Mittakaavat 1:75		
			Suunnitteluala, työnnumero ja piirustusnumero 2485-08-01-03	Muutos M0
Pääsuunnittelija Sitema Oy, Jouni Hämäläinen				
Suunnittelija Sitema Oy, Ville Saukko			Päiväys 17.10.2025	Tiedosto .dwg