


Kiinteäkulmainen aurinkopaneeliteline, tyypikuva

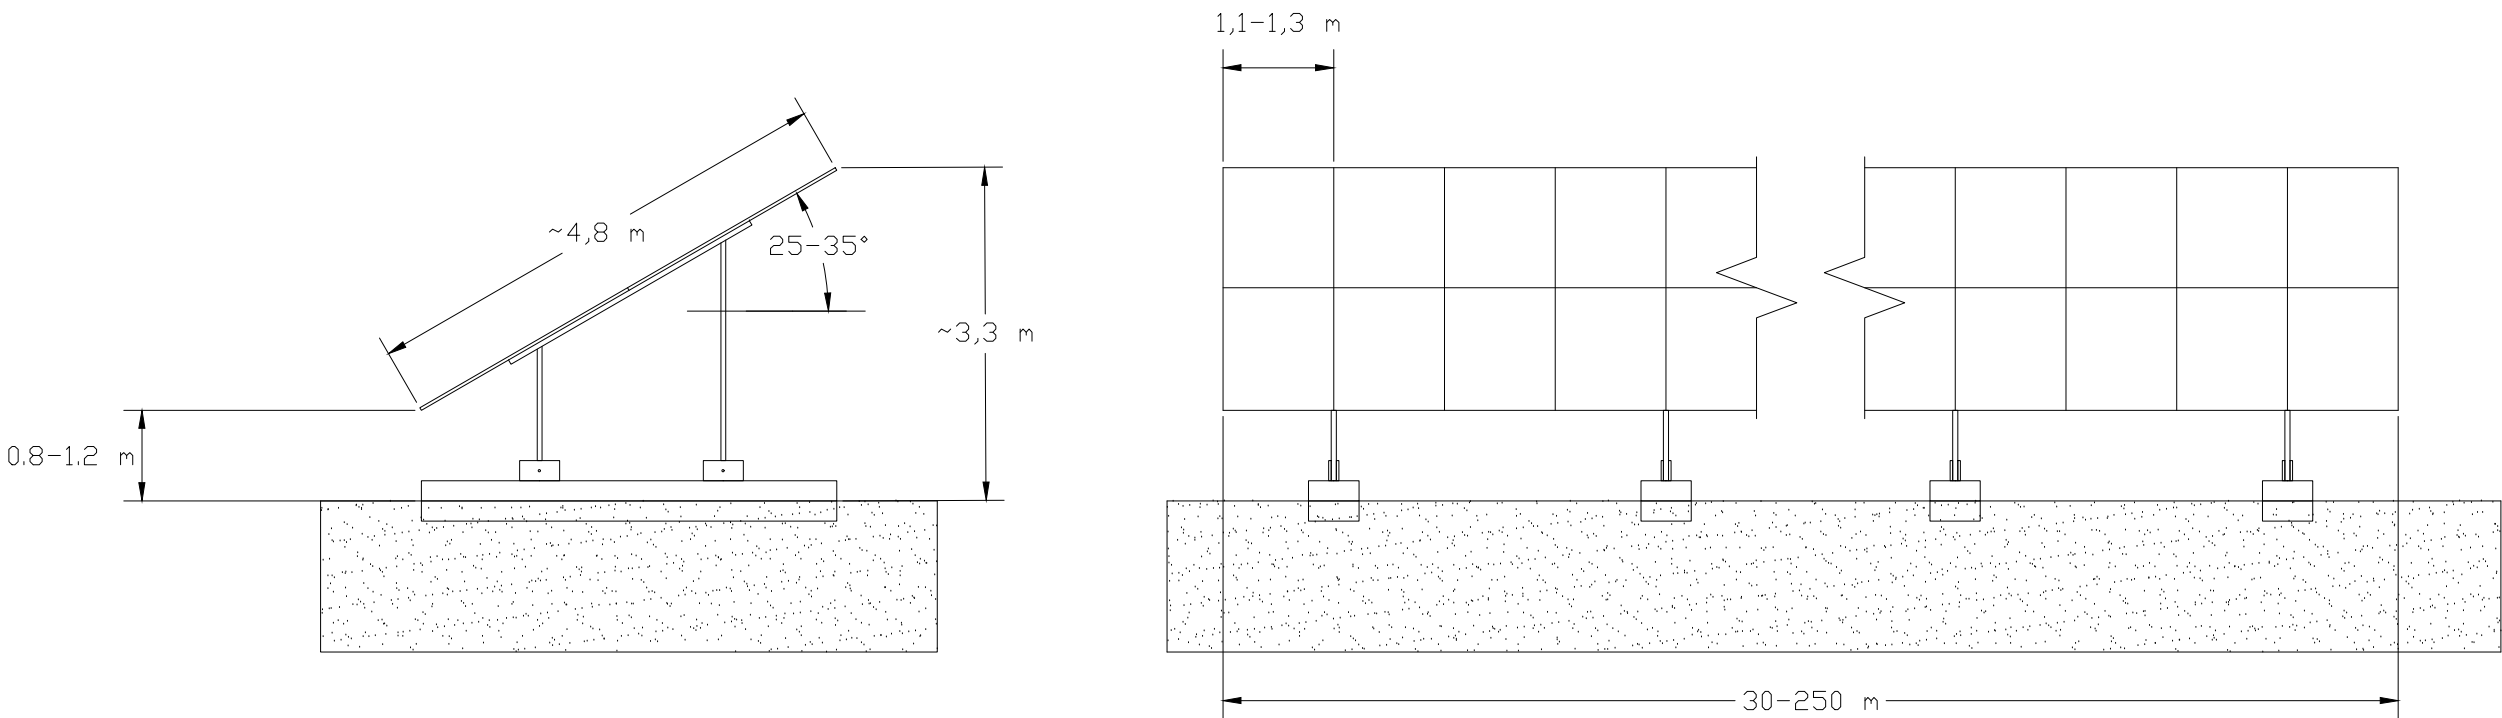

Aurinkopaneelitelineet perustetaan joko ruuvipaalu- tai ns. c-profiilipalkkiasennuksena tai vaihtoehtoisesti pinta-asennuksena betonipainoperustuksille.

Paneelitelineet

Aurinkopaneelinrivistöjen layout saattaa muuttua, kun materiaalitoimittajat on valittu.

|                                                                                       |                                           |                             |                                                                                |                     |
|---------------------------------------------------------------------------------------|-------------------------------------------|-----------------------------|--------------------------------------------------------------------------------|---------------------|
| Kaupunginosa<br>Hietaselkä                                                            | Kiinteistö<br>889-407-34-34 889-407-5-177 | Tontti/nro<br>889-407-34-61 | Viranomaisten merkintöjä                                                       |                     |
| Rakennustoimenpide<br>ERILLISLAITE / UUDISRAKENNUS                                    |                                           |                             | Piirustuslaji<br>PÄÄPIIRUSTUS                                                  | Juoks. no<br>(2/5)  |
| Rakennuskohde<br>Hietaselkä<br>91600 Utajärvi<br>Hietaselän aurinkopuisto             |                                           |                             | Piirustuksen sisältö<br>Paneelien tyypikuva<br>Leikkaus- ja julkisivupiirustus | Mittakaavat<br>1:75 |
|  |                                           |                             | Suunnitteluala, työnmero ja piirustusnumero<br>2485-08-01-02                   | Muutos<br>M0        |
| Pääsuunnittelija<br>Sitema Oy, Jouni Hämäläinen                                       |                                           |                             |                                                                                |                     |
| Suunnittelija<br>Sitema Oy, Ville Saukko                                              |                                           |                             | Päiväys<br>17.10.2025                                                          | Tiedosto<br>.dwg    |