


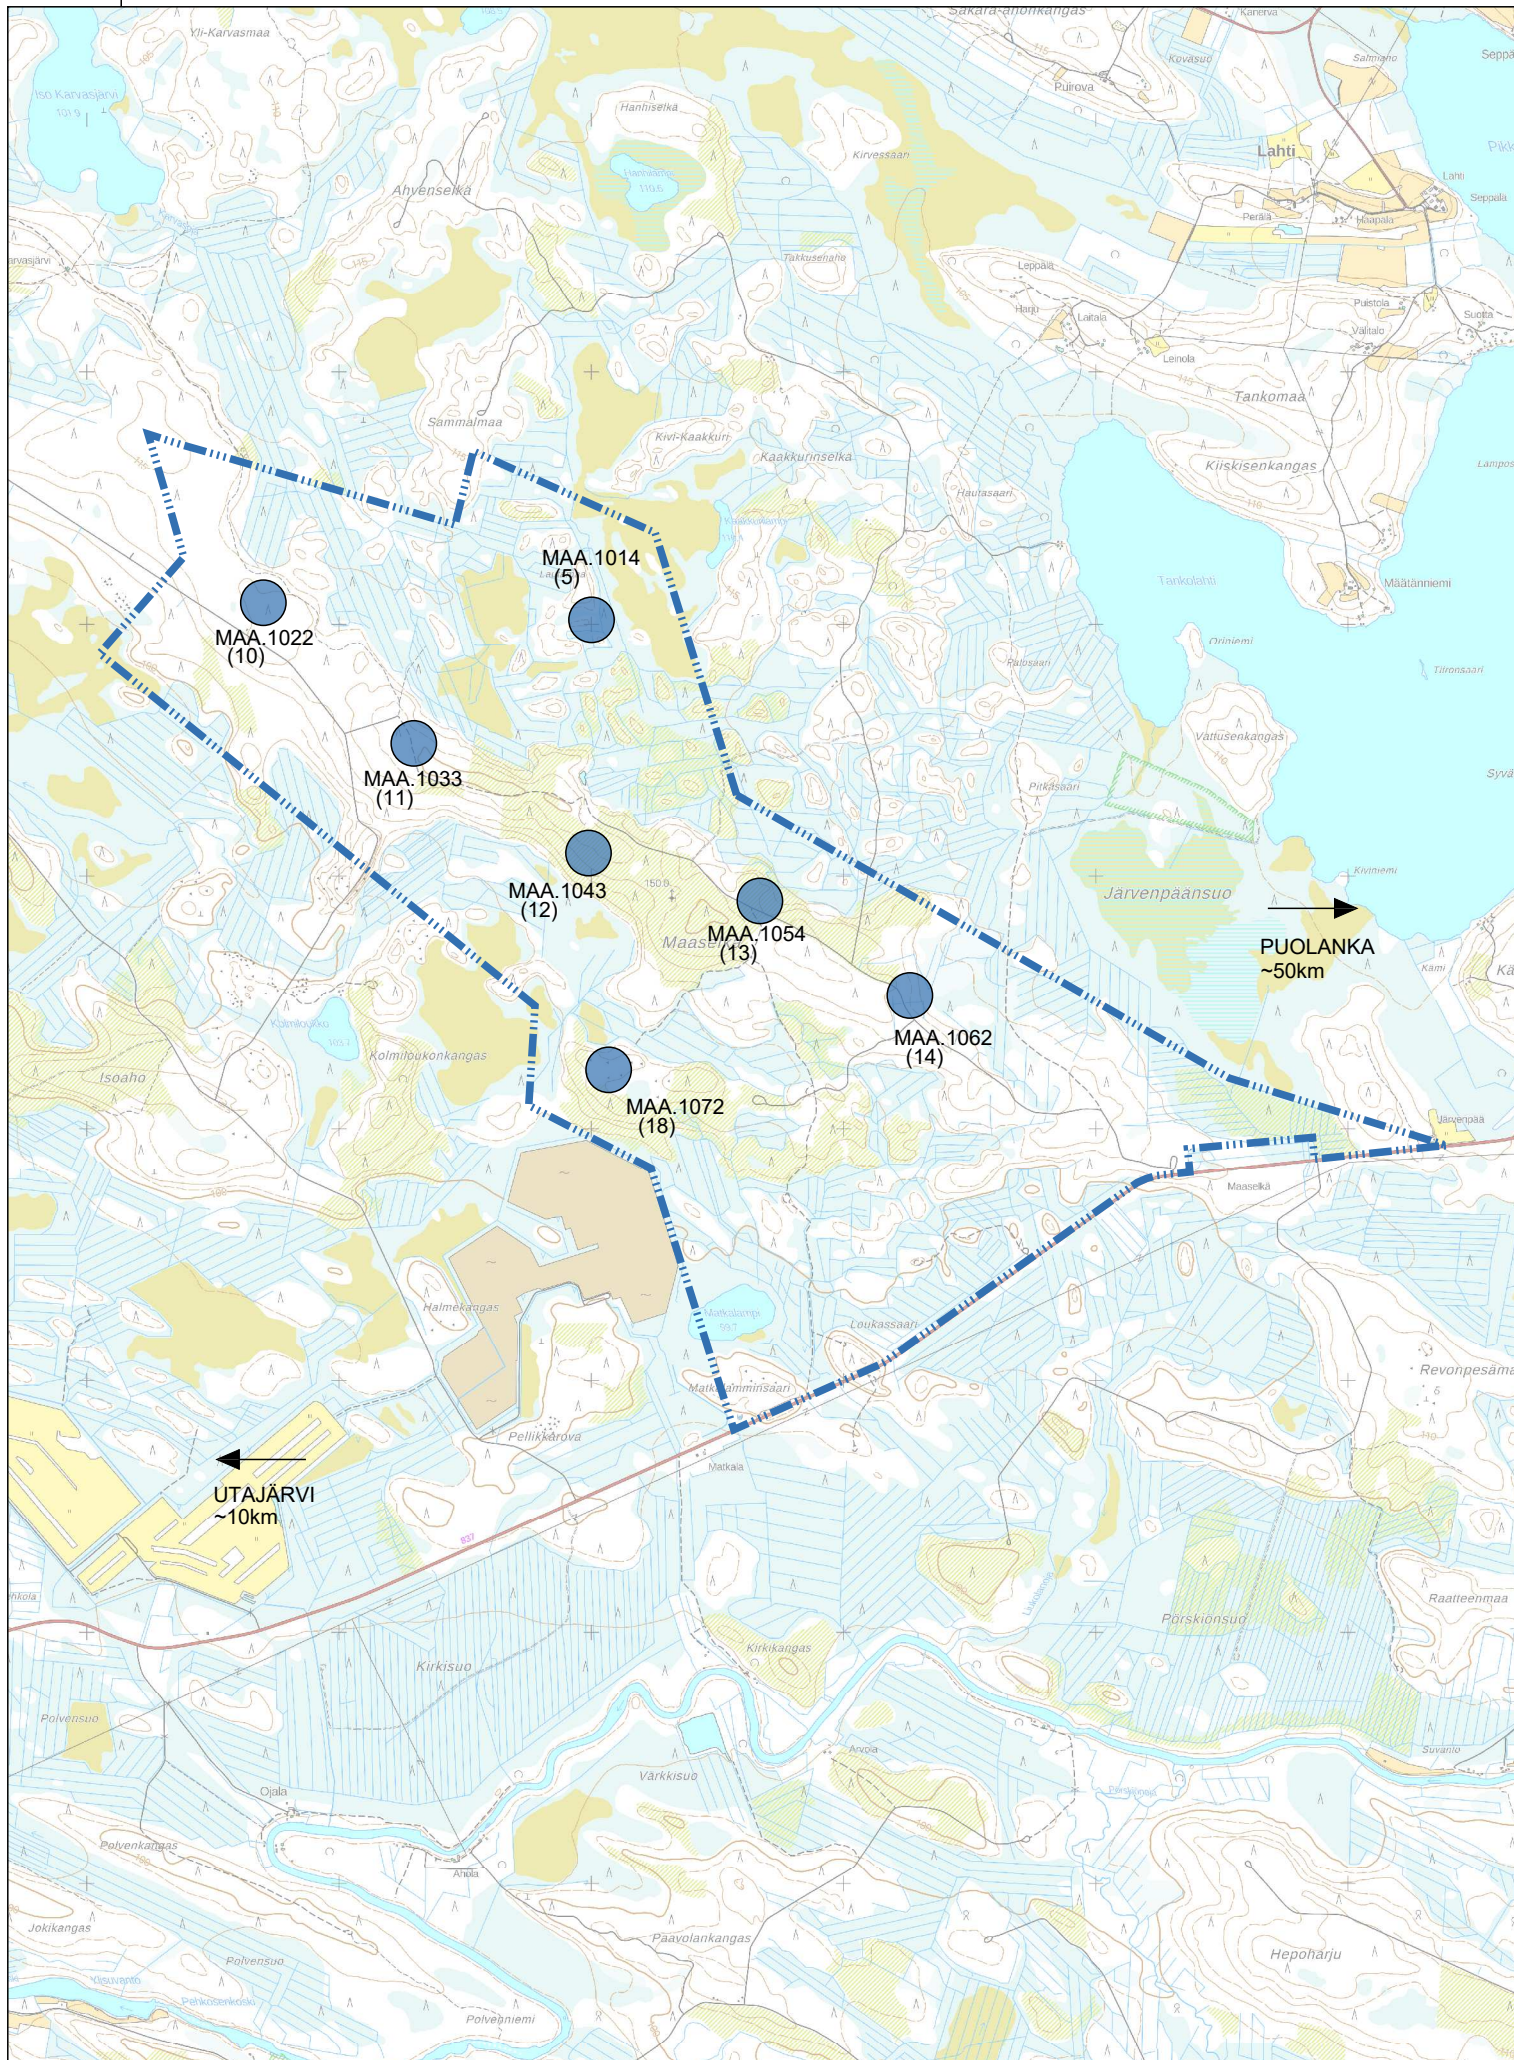

RAMBOLL Ramboll Finland Oy Kauppatori 1-3F, 60100 Seinäjoki	Rakennuskohteen nimi Maaselkä Wind Oy, Maaselän tuulivoimapuisto Utajärvi Piiustuksen sisältö Yleiskartta	Piirt. TKos Mittakaava 1:30000	Työ- ja piirustusnro 15161978-KAR-1 Pvm 8.12.2025
--	--	---	--