


Aurinkopaneeliteline, betonipainoperustuksen tyypikuva

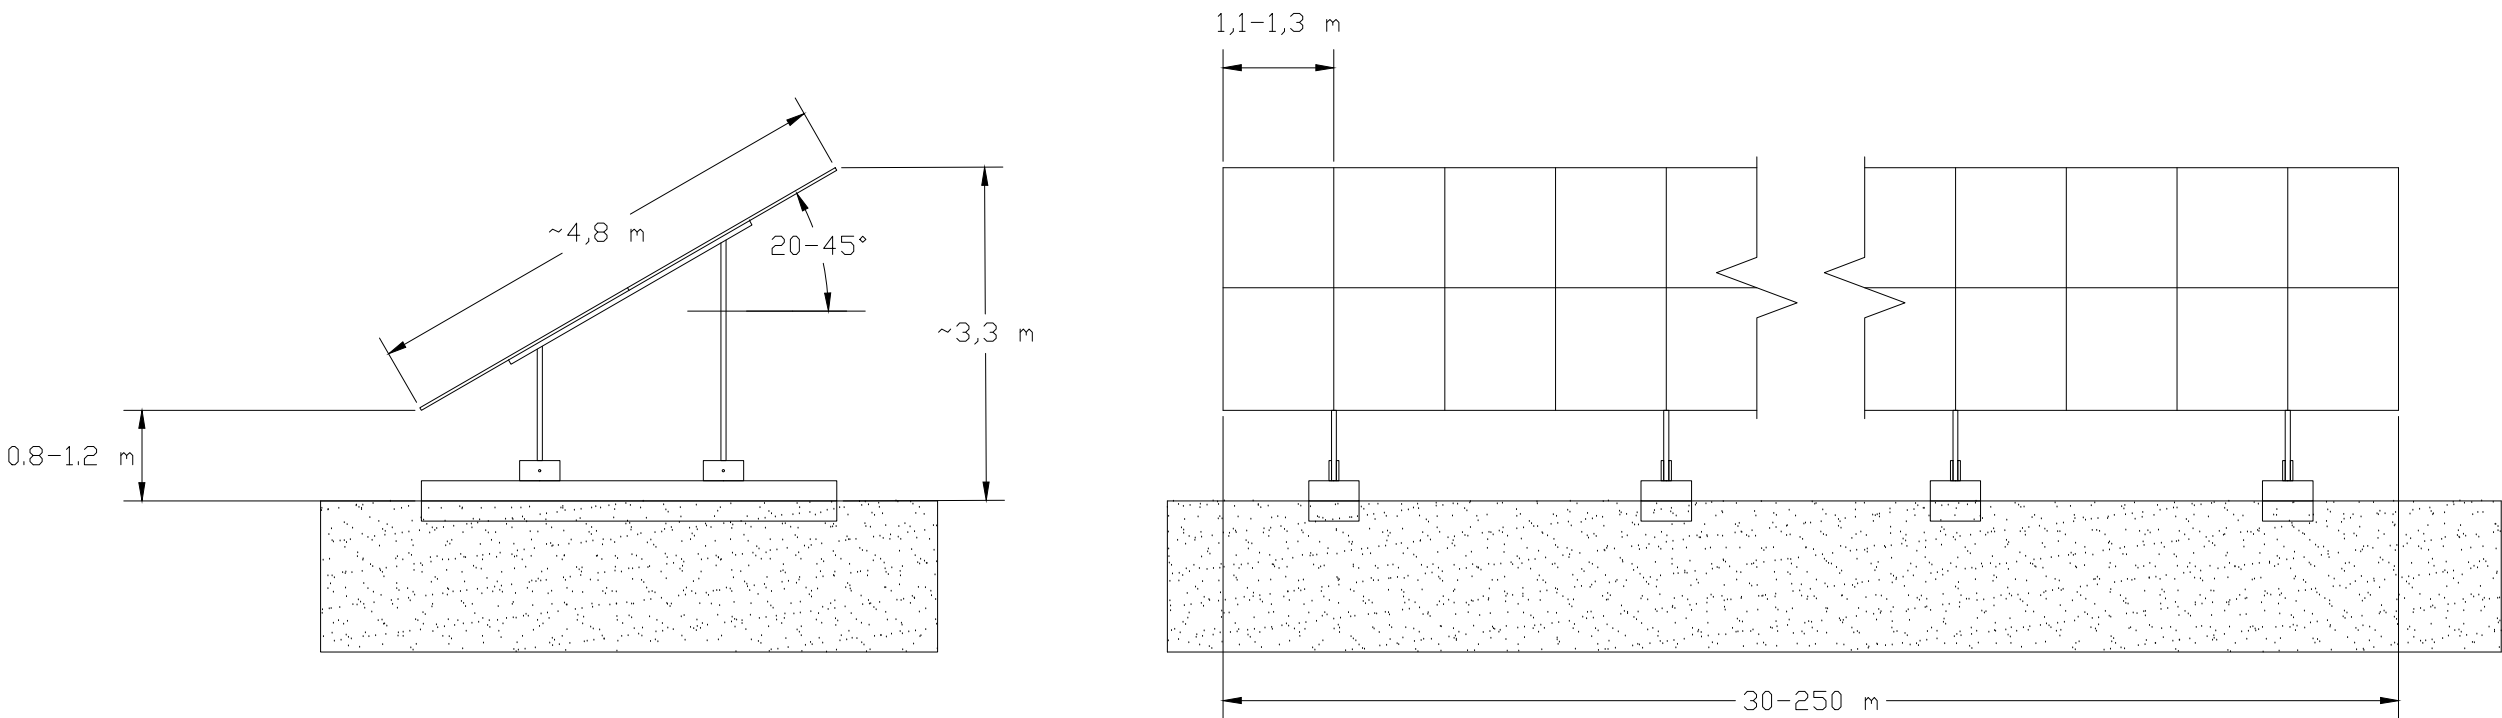

Aurinkopaneelitelineet perustetaan joko ruuvipaalu- tai ns. c-profiilipalkkiasennuksena tai vaihtoehtoisesti pinta-asennuksena betonipainoperustuksille.

Paneelitelineet

Aurinkopaneelinrivistöjen layout saattaa muuttua, kun materiaalitoimittajat on valittu.

Kaupunginosa Aprakka	Kiinteistö	Tontti/nro	Viranomaisten merkintöjä	
Rakennustoimenpide ERILLISLAITE / UUDISRAKENNUS			Piirustuslaji PÄÄPIIRUSTUS	Juoks. no (2/5)
Rakennuskohde Aprakka 91600 Utajärvi Aprakan aurinkopuisto			Piirustuksen sisältö Paneelien tyyppikuva Leikkaus– ja julkisivupiirustus	Mittakaavat 1:75
 SITEMA ENERGY INFRA MANAGEMENT			Suunnitteluala, työnnumero ja piirustusnumero 2820–08–01–02	Muutos M0
Pääsuunnittelija Sitema Oy, Samppa Lahtela				
Suunnittelija Sitema Oy, Ville Saukko			Päiväys 22.12.2025	Tiedosto .dwg