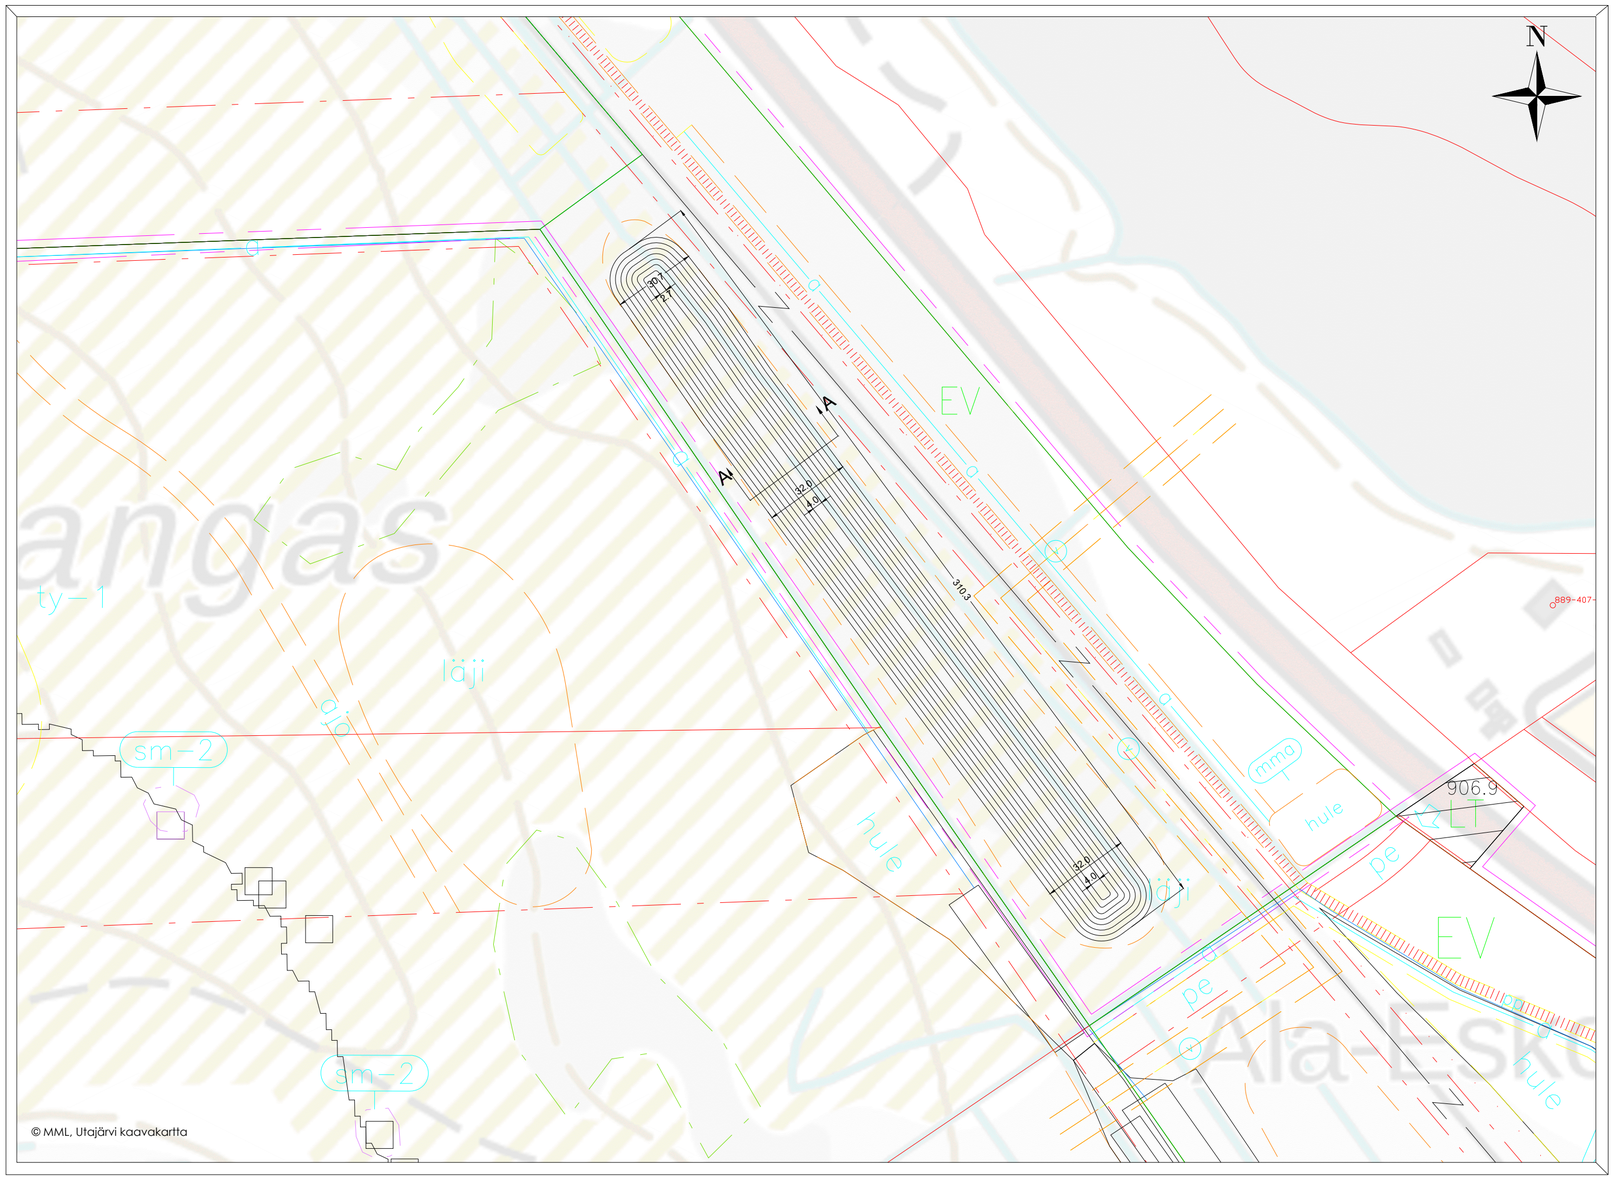


Koordinaattijärjestelmä ETRS89 / GK26FIN.

Korkeusjärjestelmä N2000.

Tiivistetyn kitkamaatäytön arvioitu tilavuus yhteensä noin 35 000 m^3.


Pehmeiköllä käytetään suodatinkangasta ja tehdään mahdollinen pohjanvahvistus.

Kasvukerros 0,2 - 0,5 m

Tiivistetty kitkamaatäyttö

A-A

1:250

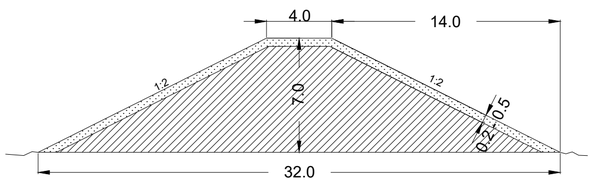

Kaupunginosa: Utajärvi	Kiinteistöt: 889–407–4–128	Tontti/nro:	Viranomaisten merkintöjä:
Rakennustoimenpide: Rakentamissuunnitelma			Piirustuslaji: PÄÄPIIRUSTUS — Juoks. no
Rakennuskohde: Utajärven Datakeskus, Orikangas, Ala–Eskola			Piirustuksen sisältö: Meluvallirakenne — Mittakaavat: 1:1500
SITEMA ENERGY INFRA MANAGEMENT			Suunnitteluala, työnumero ja piirustusnumero: 3273–07–01–01 — Muutos: M2
Tarkastanut: Sitema Oy, Tommi Kujala			
Suunnittelija: Sitema Oy, Henri Hirvonen			Päiväys: 19.10.2026 — Tiedosto: .dwg