
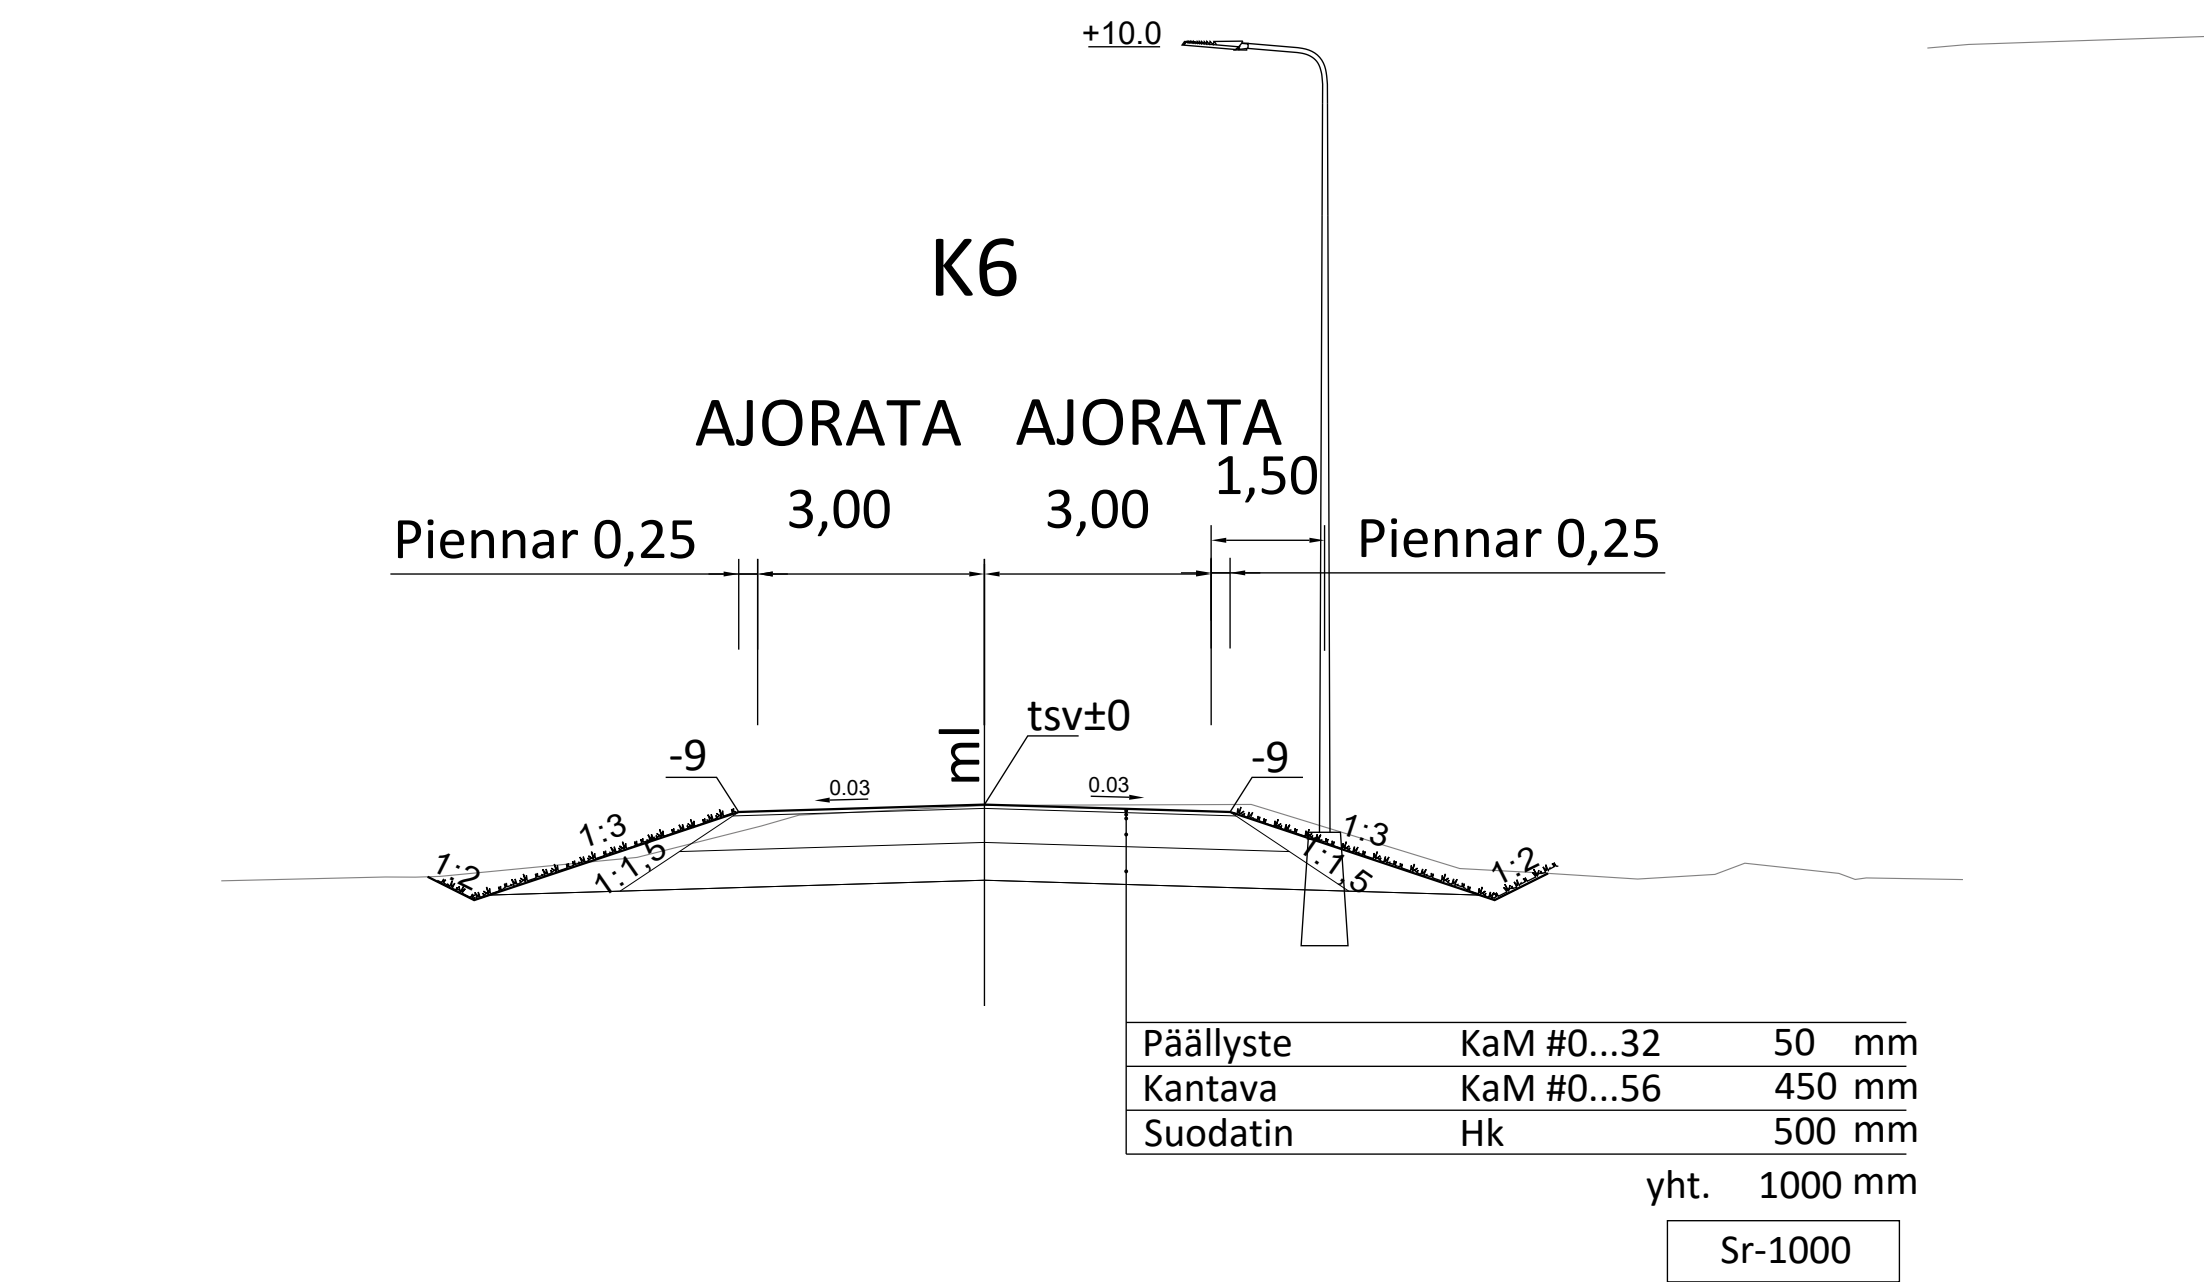
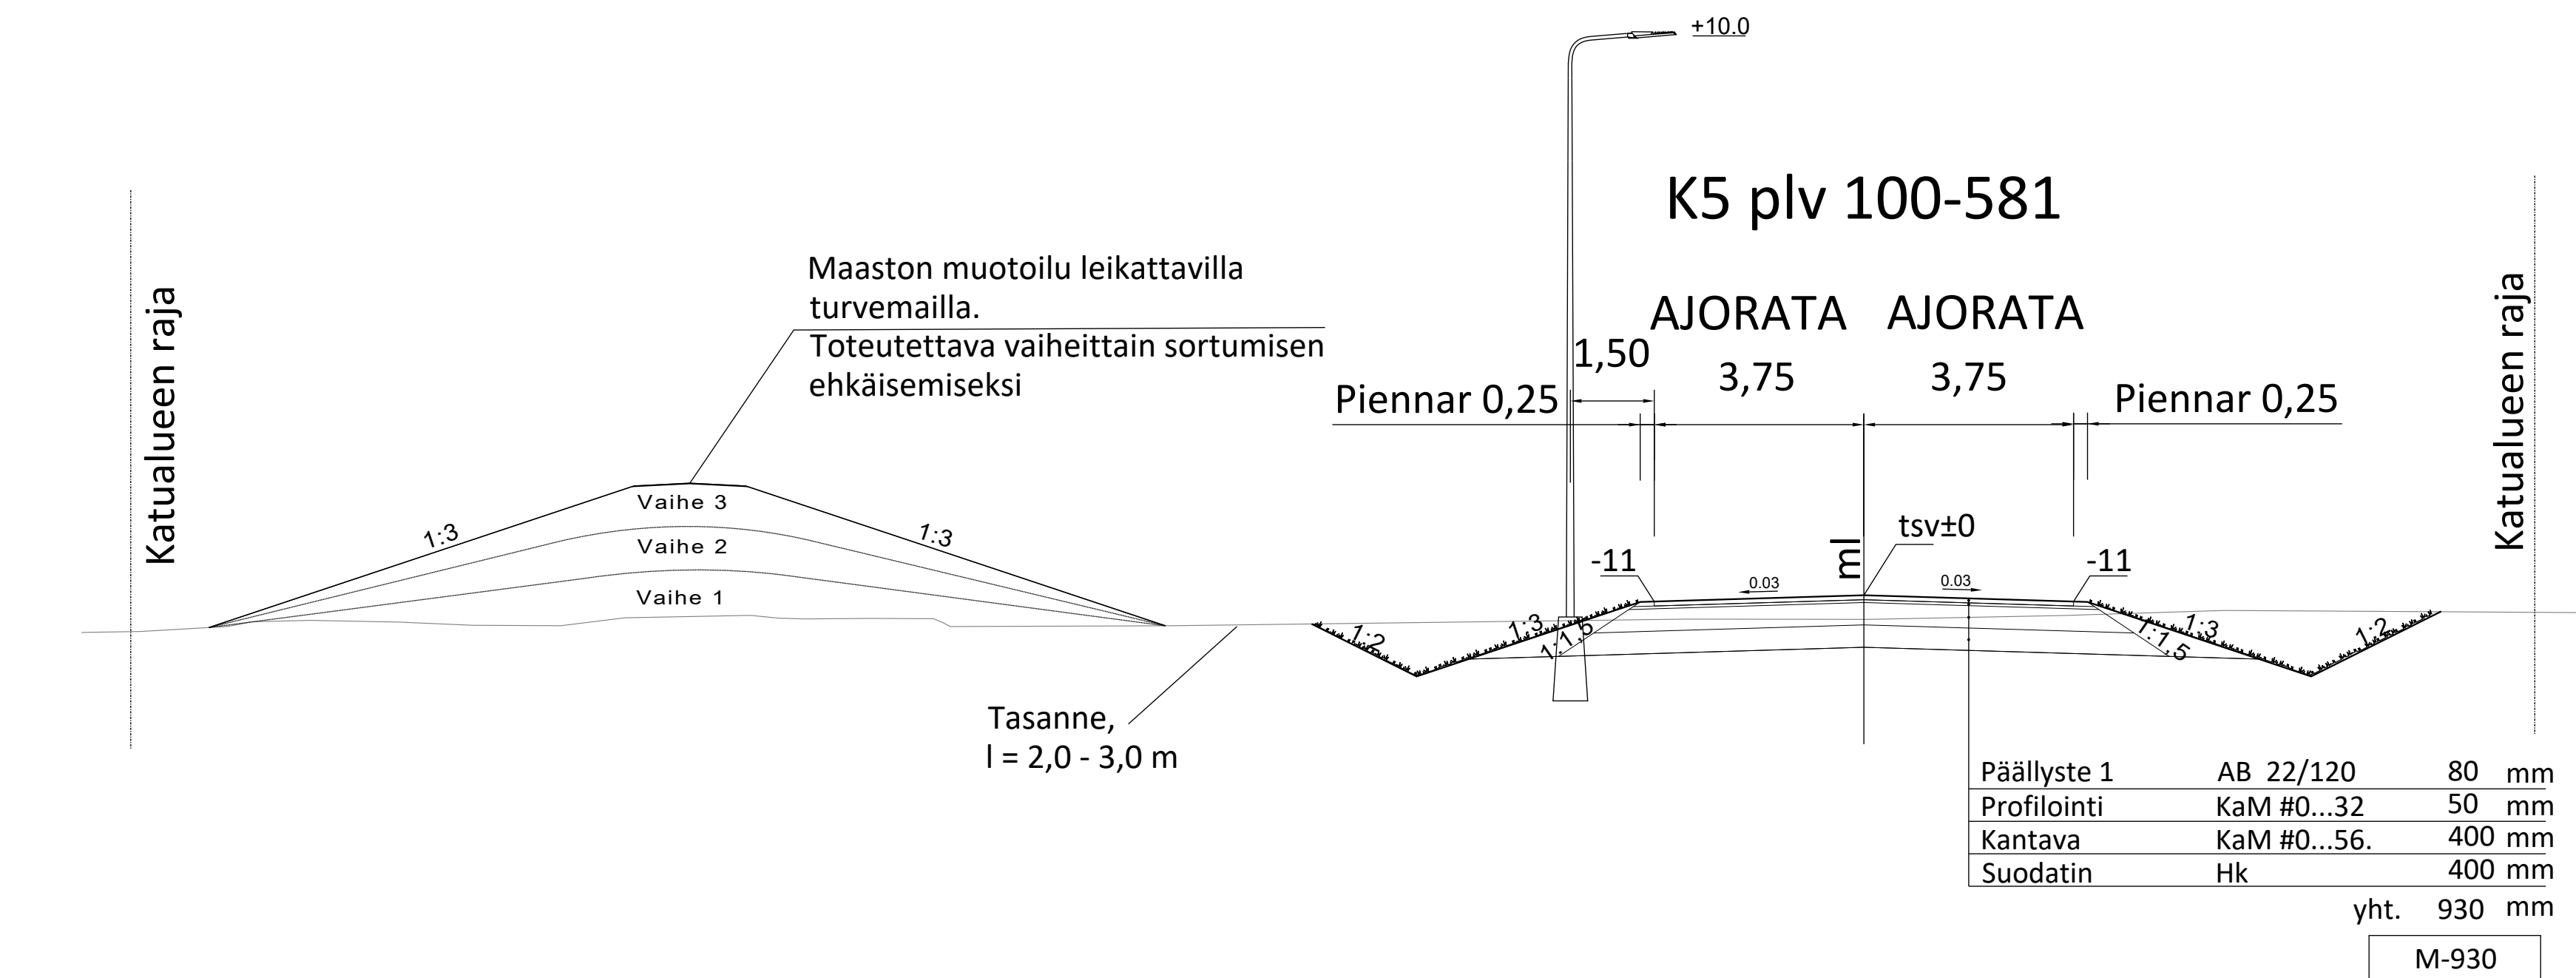
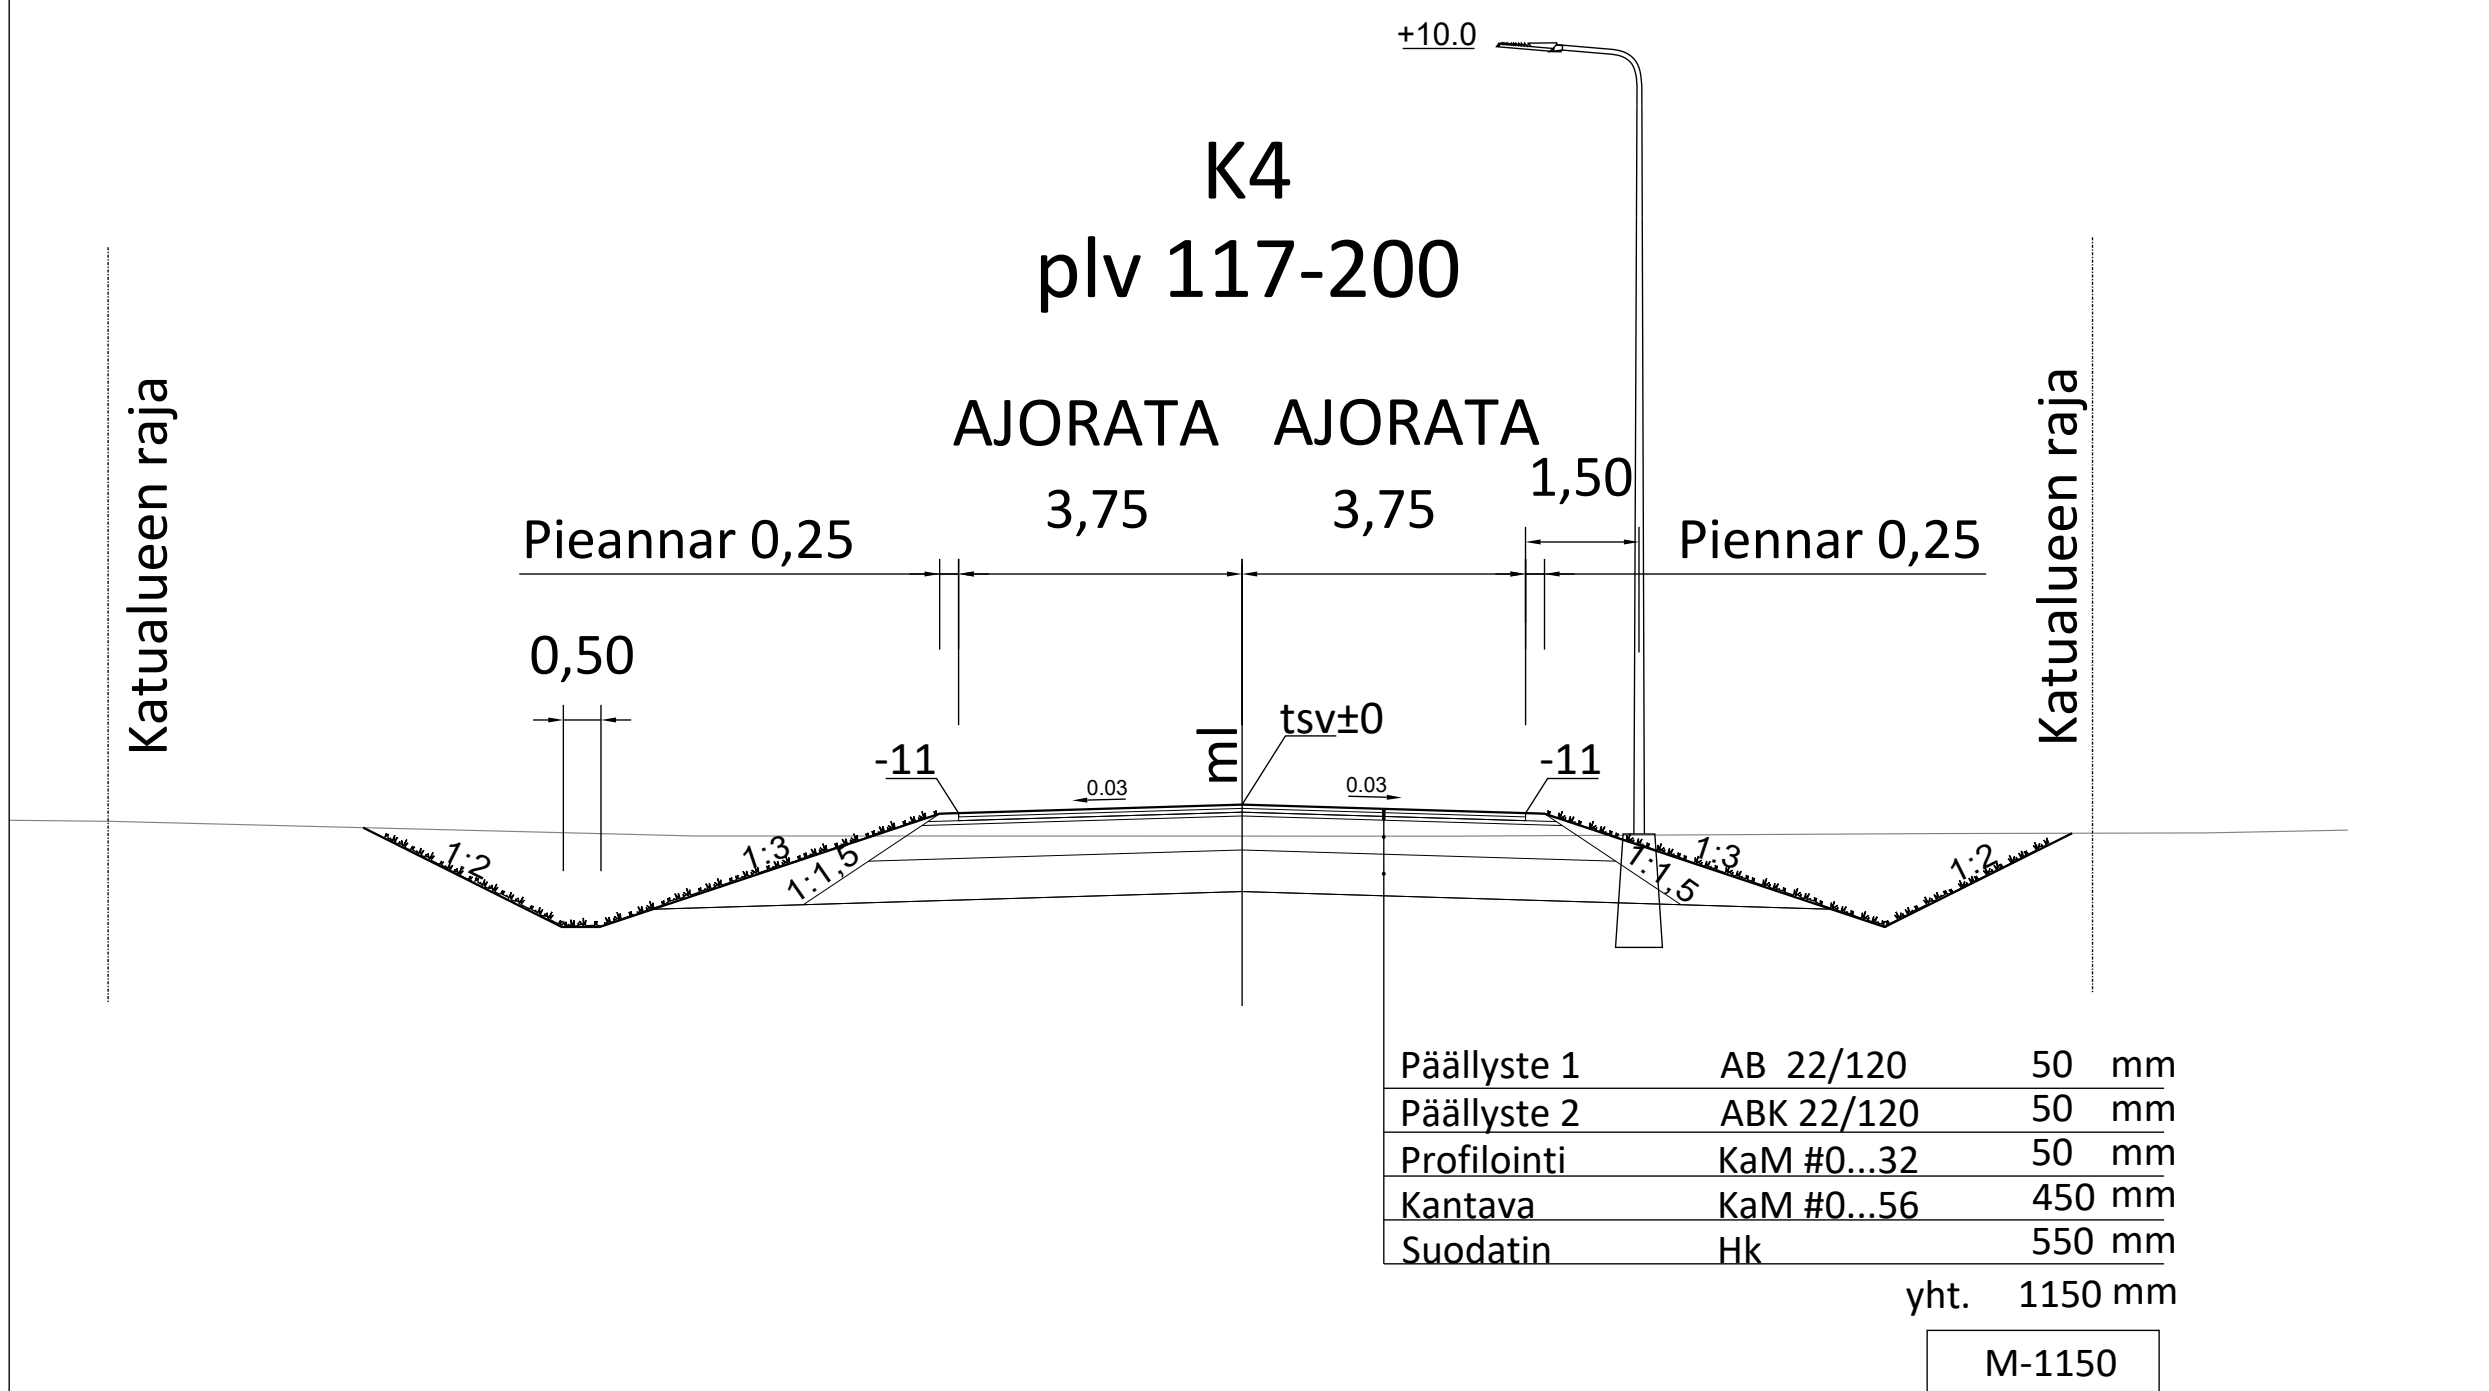
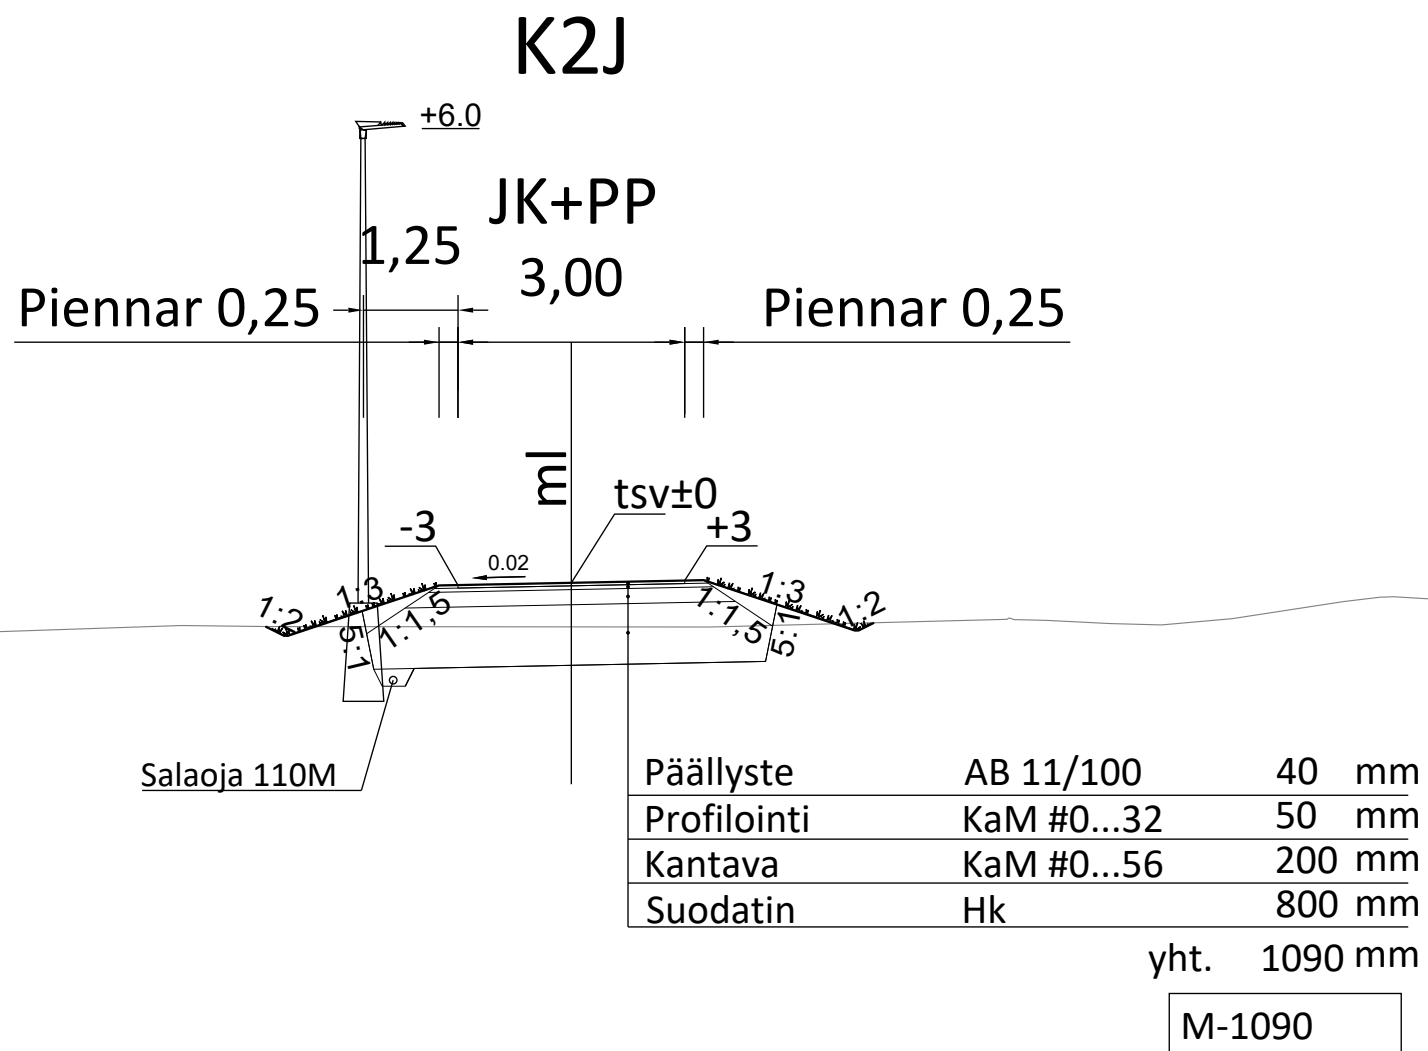
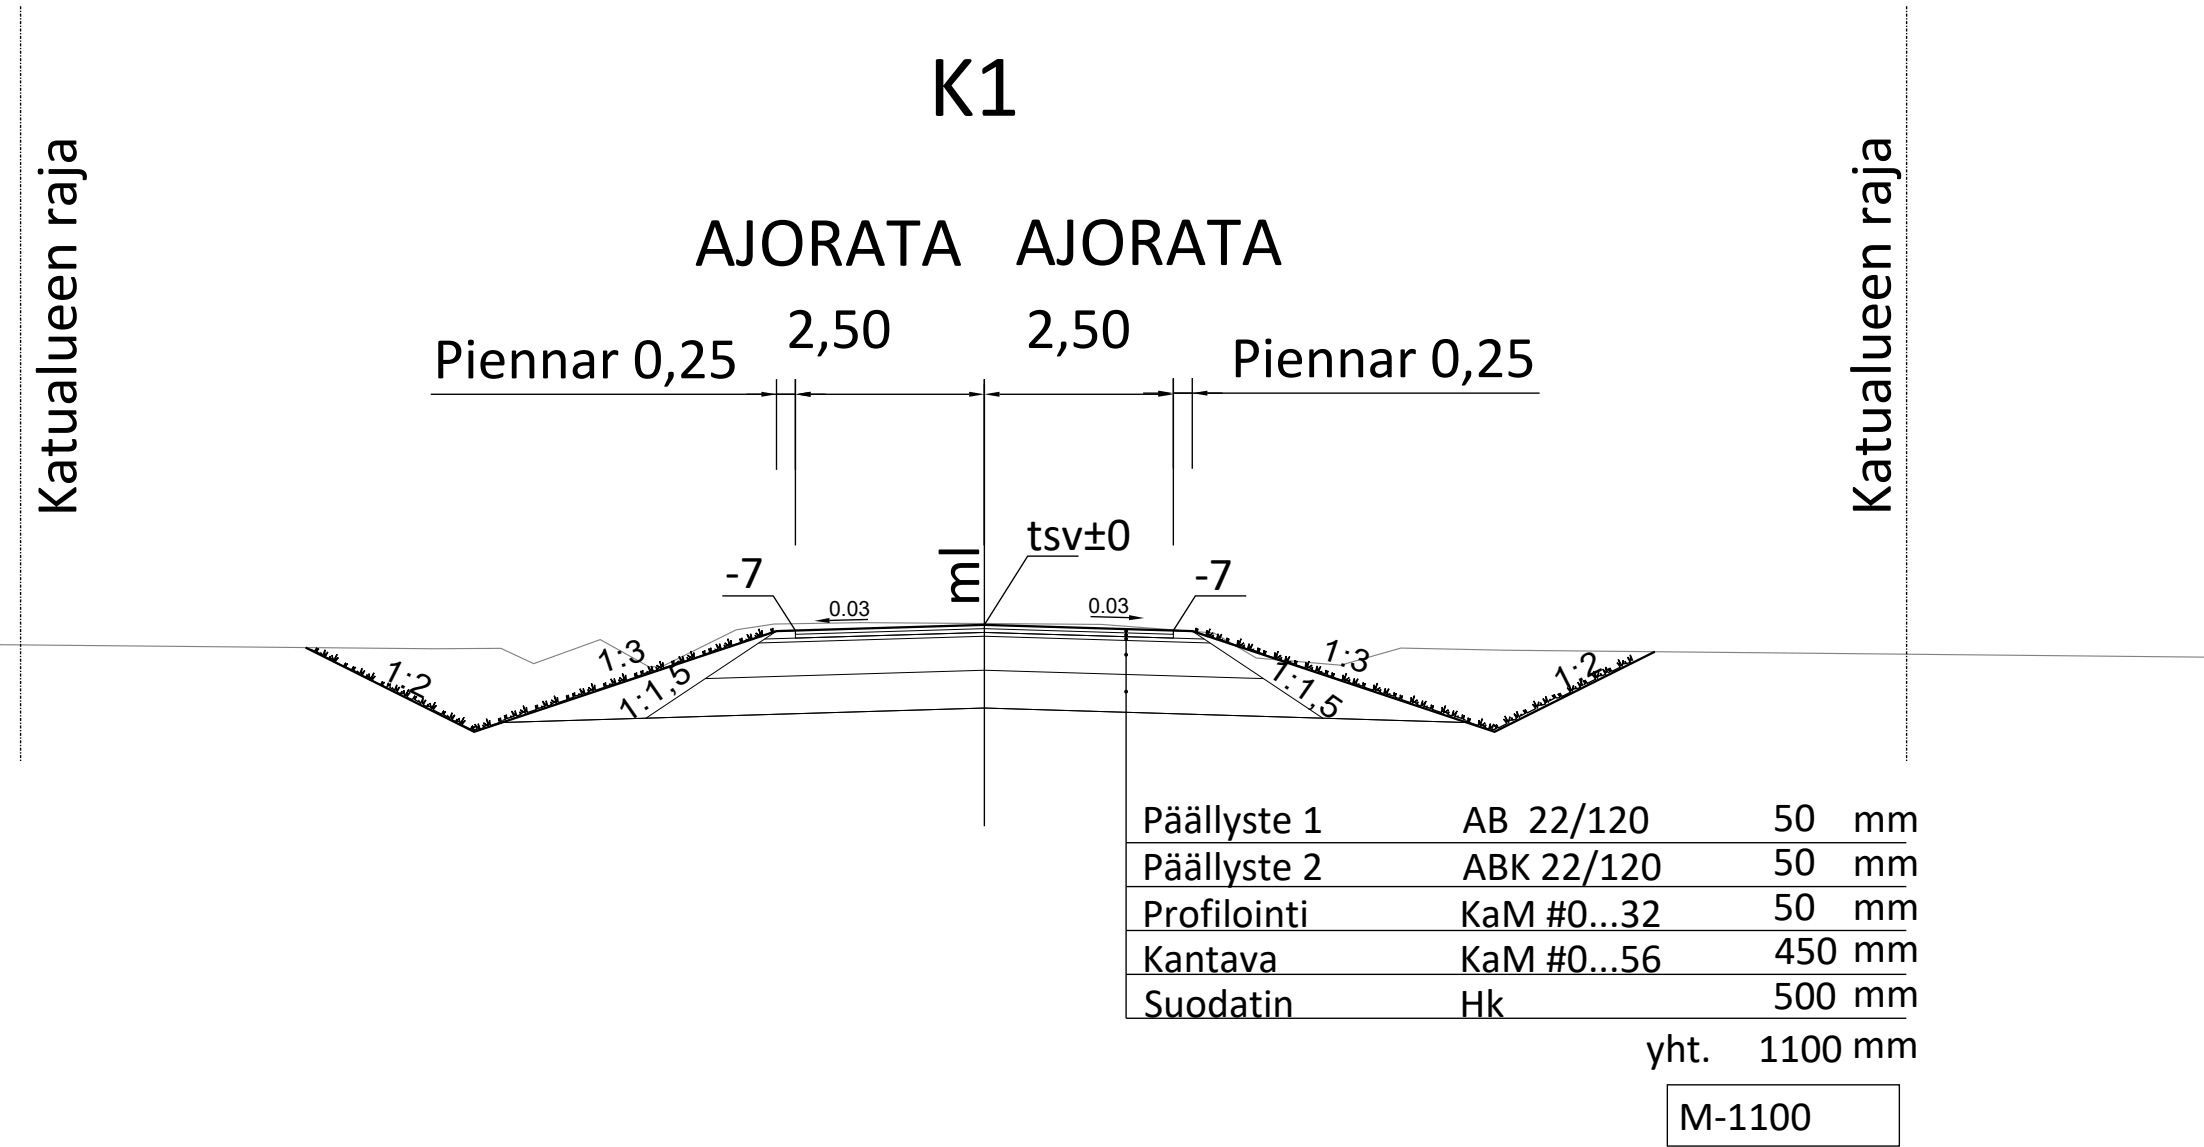
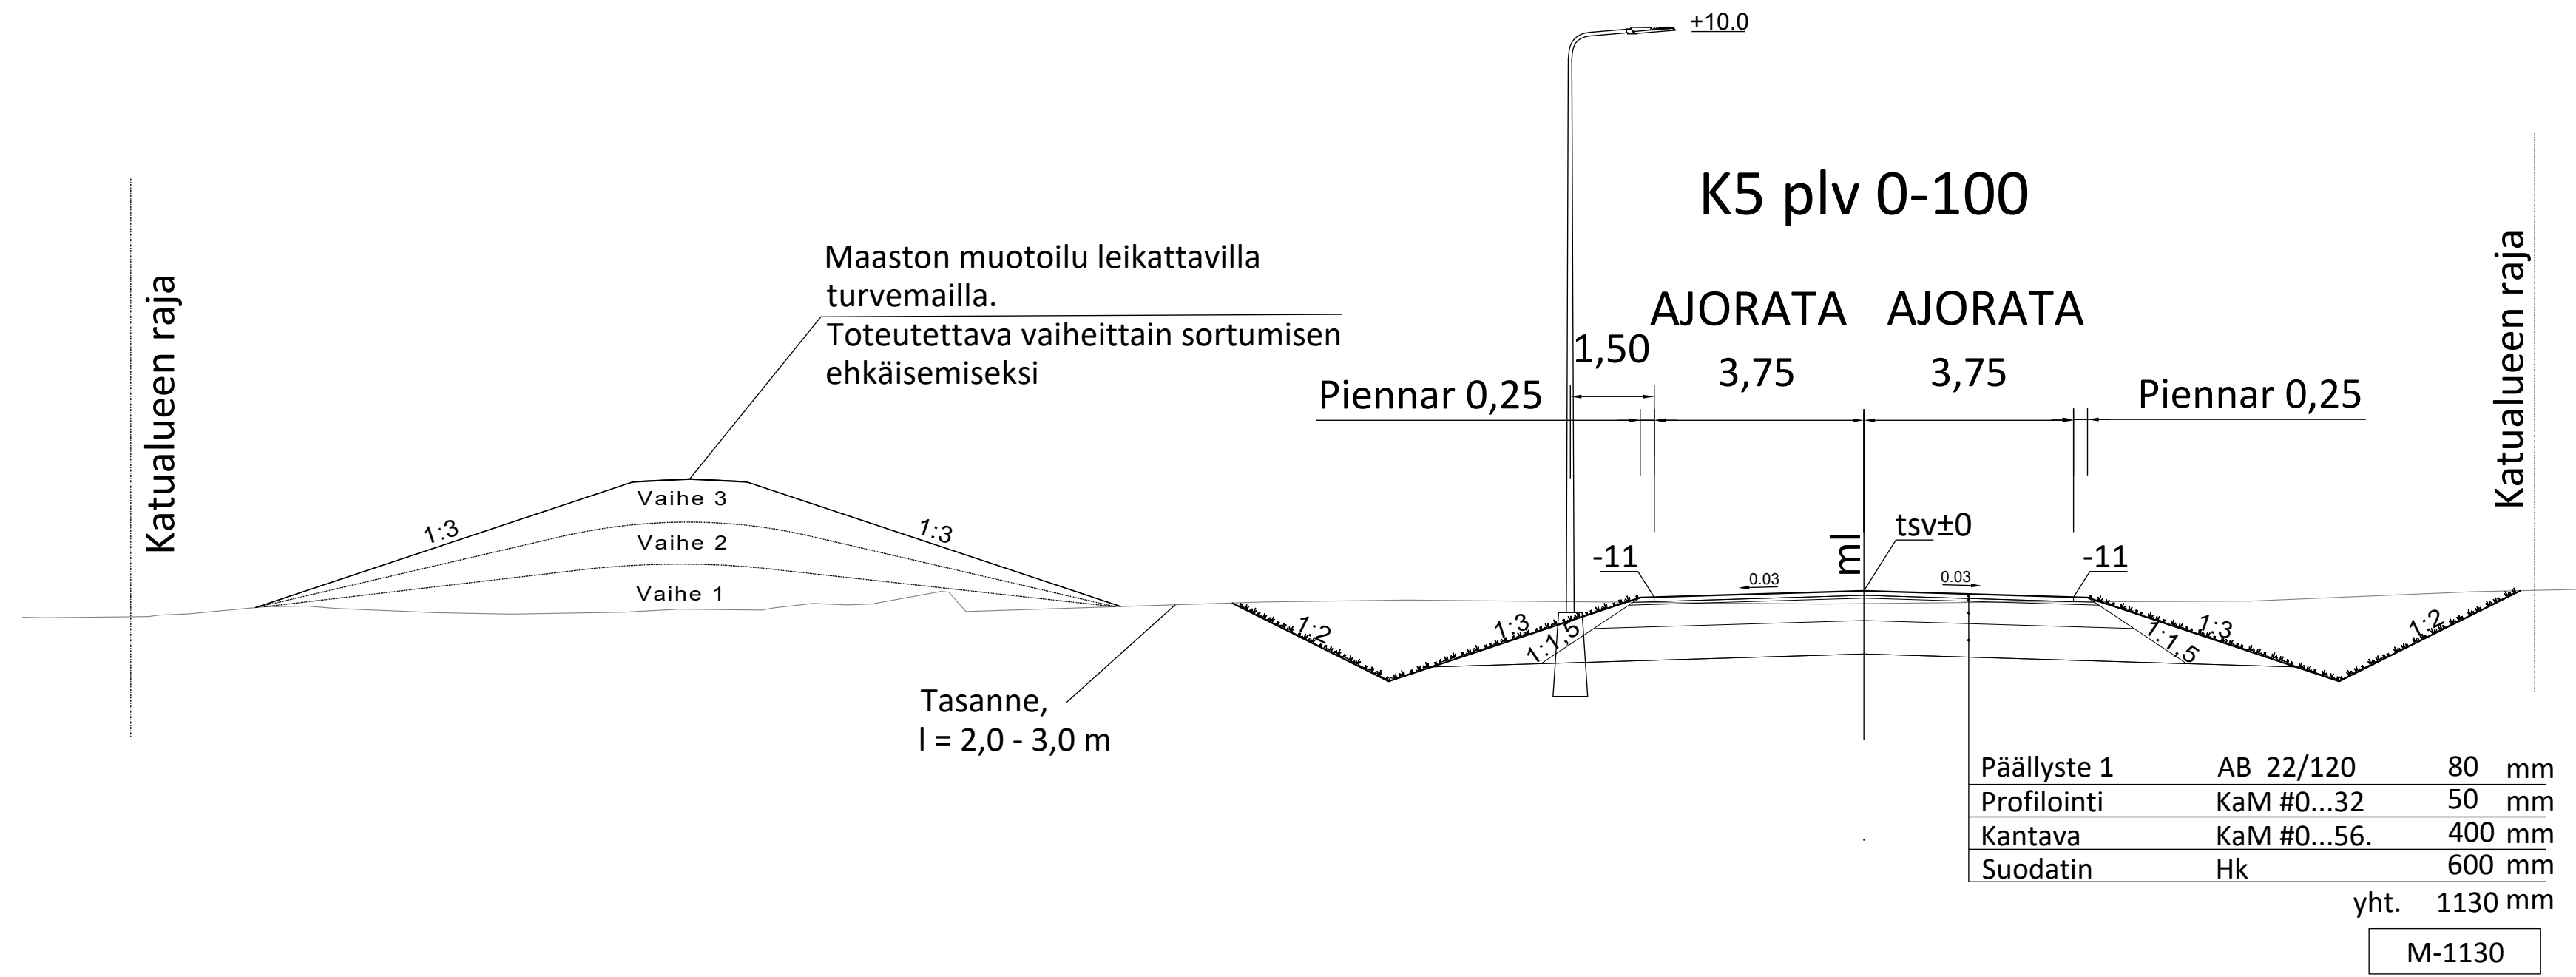


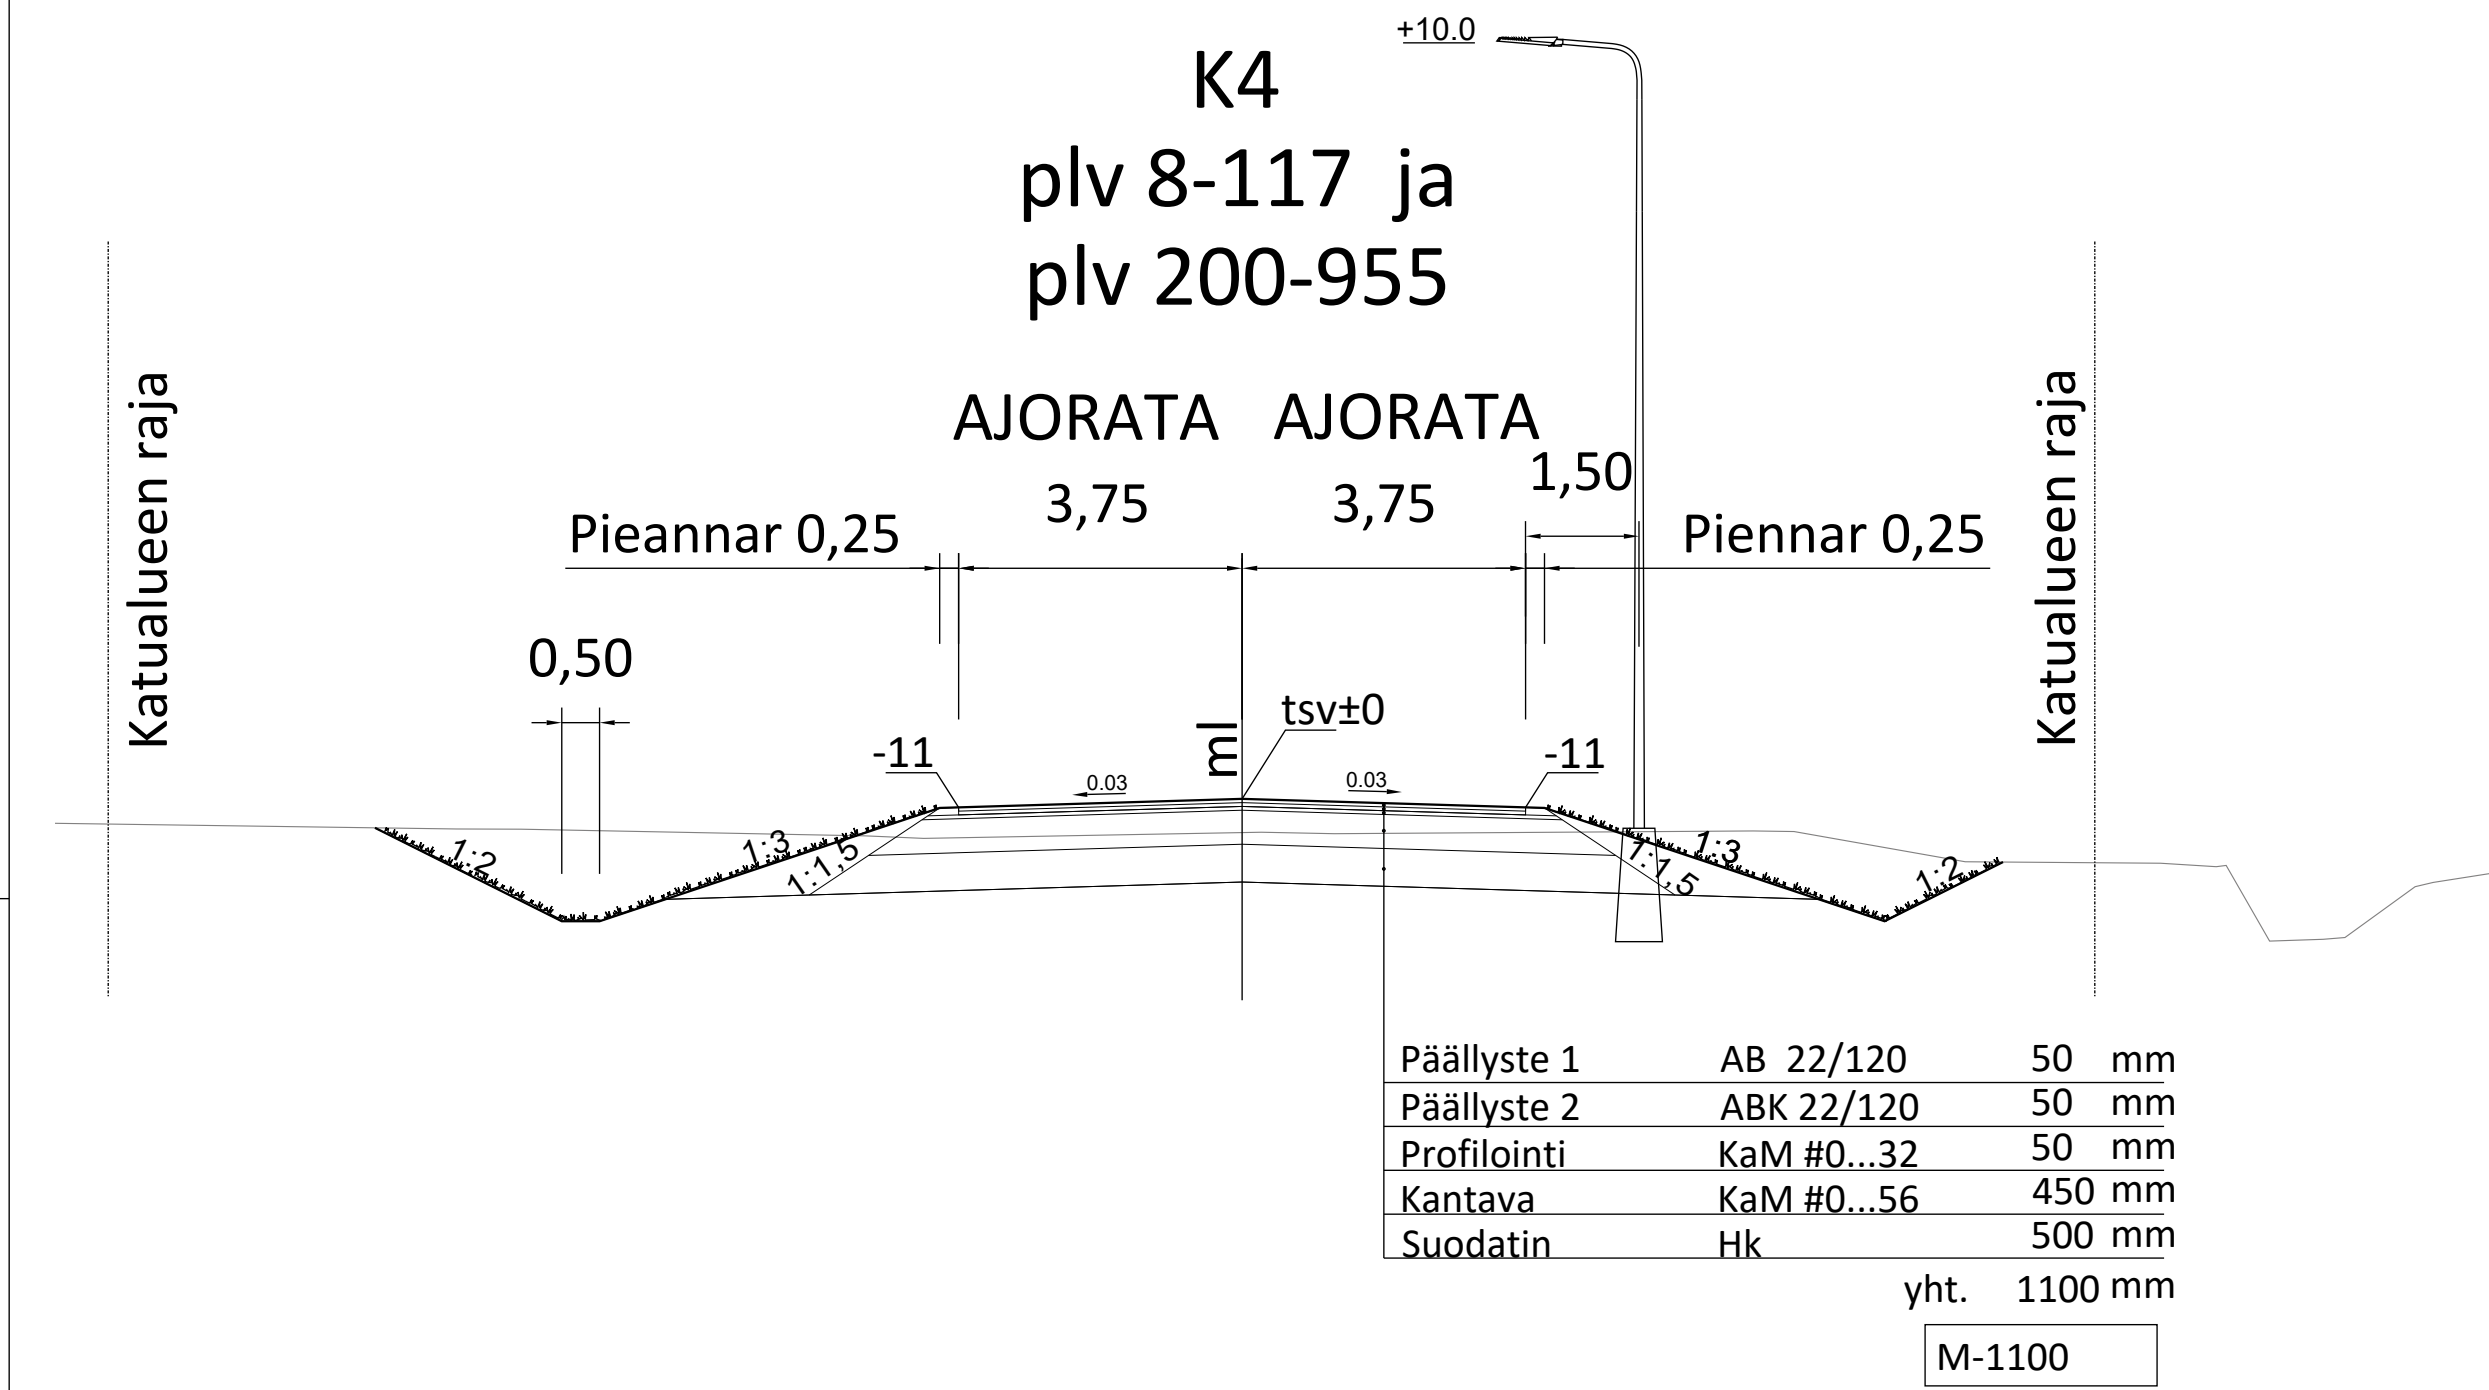

Merkki	Muutos	Pvm	Suunn.	Tark.
Hankkeen nimi				
Mustikkakankaan katujen suunnittelu, vaihe 2				
Utajärvi				
Piirustuksen sisältö				
Rakenteelliset tyyppipoikkileikkaukset K1, K4, K5, K6 ja K2J				
RAMBOLL		UTAJÄRVI		
Pvm	Ville Parantala	Pvm	1.10.2021	Petri Leskinen
1.10.2021	Marko Peltomaa			
Koordinaattijärjestelmä	ETRS-GK27	SUHA	Mittakaava	Piir.nro
Korkeusjärjestelmä	N2000		1:100	4T-1