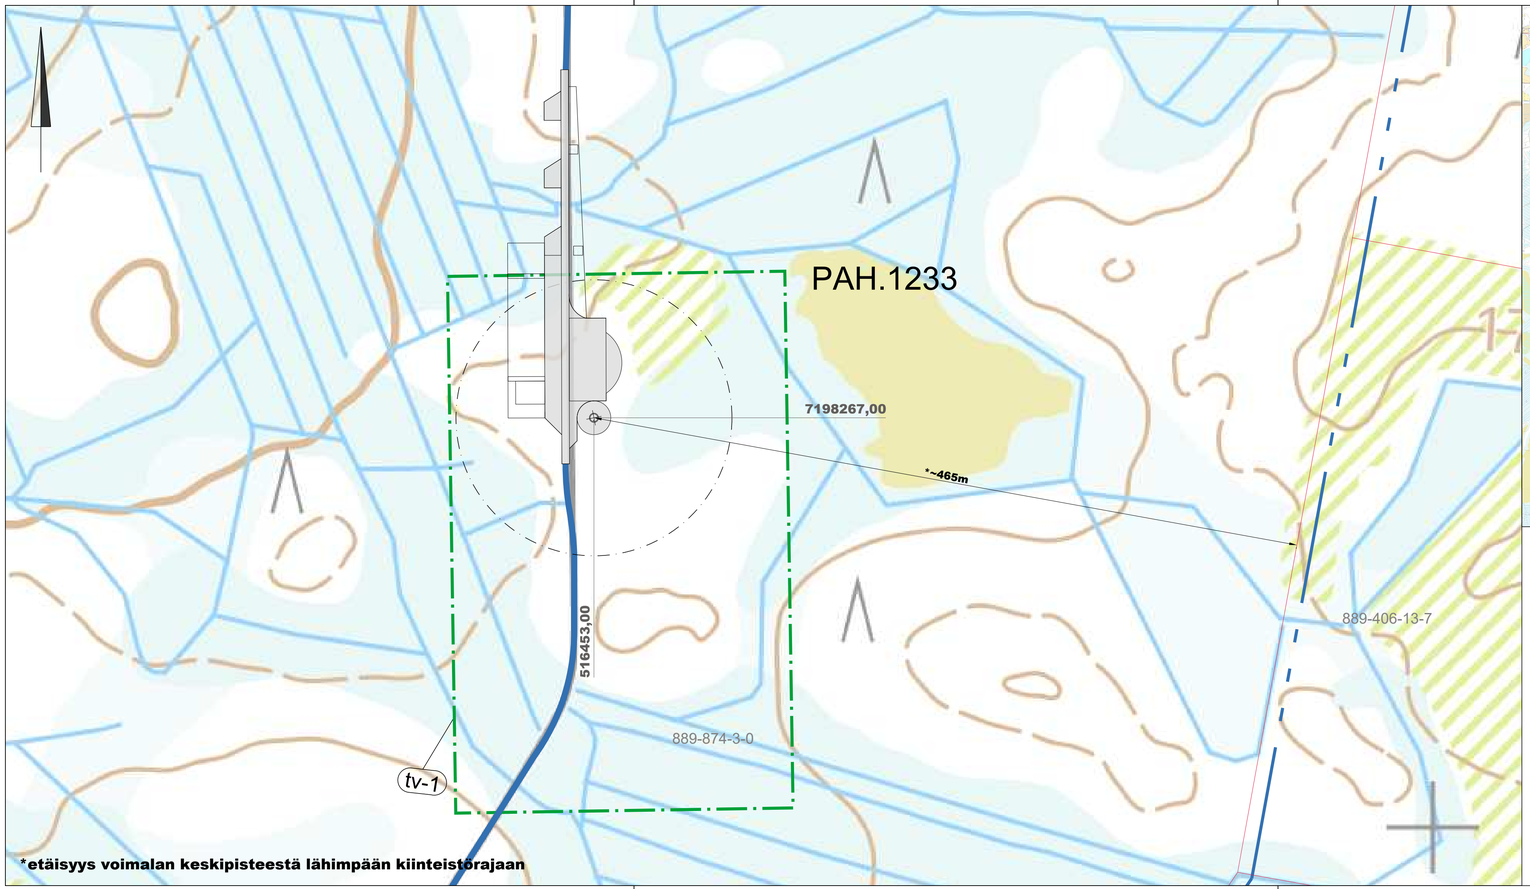

*etäisyys voimalan keskipisteestä lähimpään kiinteistörajaan

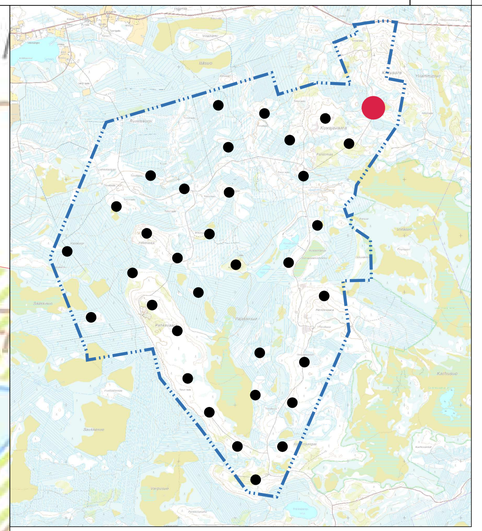

MERKINTÖJEN SELITYKSET

OHJEELLINEN UUSI TIEYHTEYS

NYKYINEN / KUNNOSTETTAVA TIEYHTEYS

OHJEELLINEN VOIMALAN NOSTO- JA ASENNUSALUE

tv-1

TUULIVOIMALOIDEN ALUE

ø180m

ROOTTORIN PYÖRIMISALUE

HANKEALUEEN RAJA

K.osa/Kylä	Kortteli/Tila	Tontti/Rekn:o 889-874-3-0	Viranomaisten merkintöjä
Rakennustoimenpide			Koordinaattijärjestelmä: ETRS-TM35fin Kork. järj.
Rakennuskohteen nimi ja osoite Pahkavaara Wind Oy Pahkavaaran tuulivoimapuisto Utajärvi			Piirustuksen sisältö: Asemapiirustus Voimala PAH.1233 Mittakaava: 1:2000
RAMBOLL Ramboll Finland Oy Kauppatori 1-3F 60100 Seinäjoki			Suunn.ala Työnro: 1510061979 Piirustuskoko: 297X840 Piirustusnro: PAH.1233 Muutos
Suunn.(nimi, tutkinto, allekirjoitus) Marko Olli			Piirt.: TKos Hyv. Pvm: 27.9.2021