


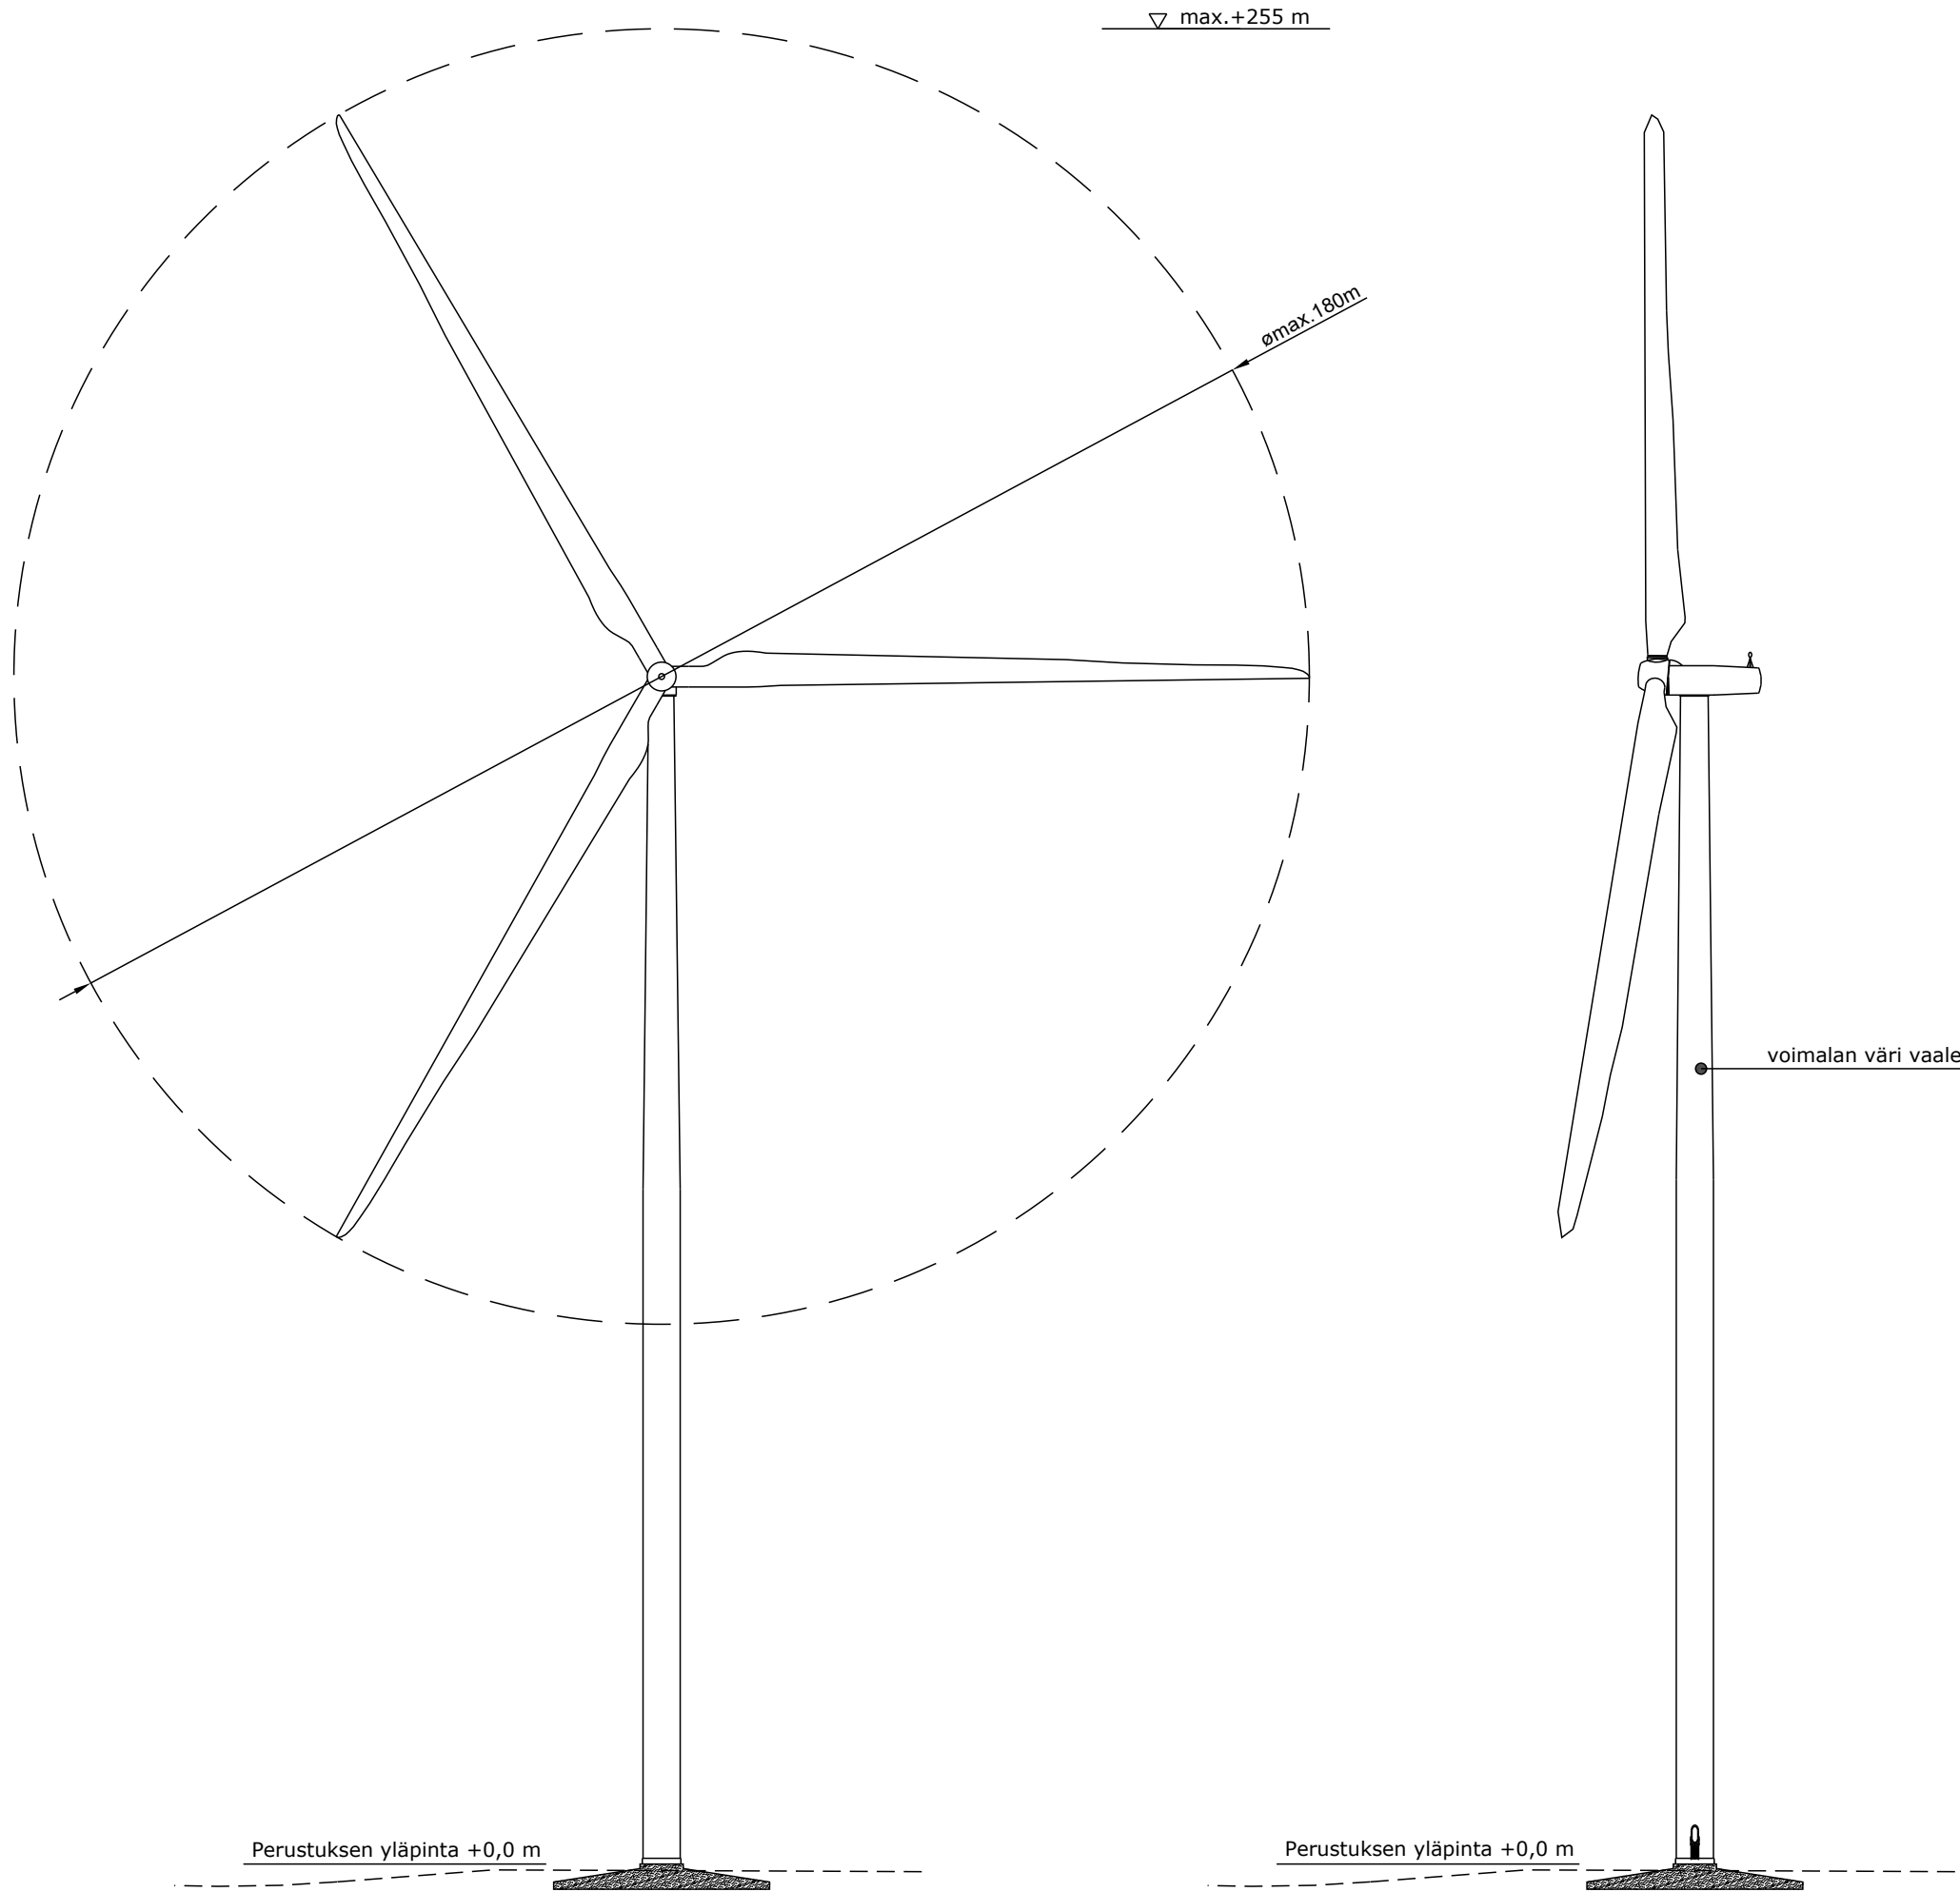

Voimalan tarkat mittapiirustukset esitetään ennen rakennustöiden aloittamista.

K.osa/Kylä	Kortteli/Tila	Tontti/Rekno	Viranomaisten merkintöjä		
Rakennustoimenpide			Koordinaattijärjestelmä		Kork. järj.
			ETRS-TM35fin		
Rakennuskohteen nimi ja osoite			Piirustuksen sisältö		Mittakaava
Pahkavaara Wind Oy Pahkavaaran tuulivoimapuisto Utajärvi			Tuulivoimayksikön julkisivu Periaatepiirustus		1:1000
	Ramboll Finland Oy Kauppatori 1-3F 60100 Seinäjoki		Suunn.ala	Työnro	Piirustuskoko
				1510061979	297 X630
			Piirustusno		Muutos
			PAH.JUL-1		
Suunn.(nimi, tutkinto, allekirjoitus)			Piirt.	Hyv.	Pvm
Marko Olli 			TKos		27.9.2021