


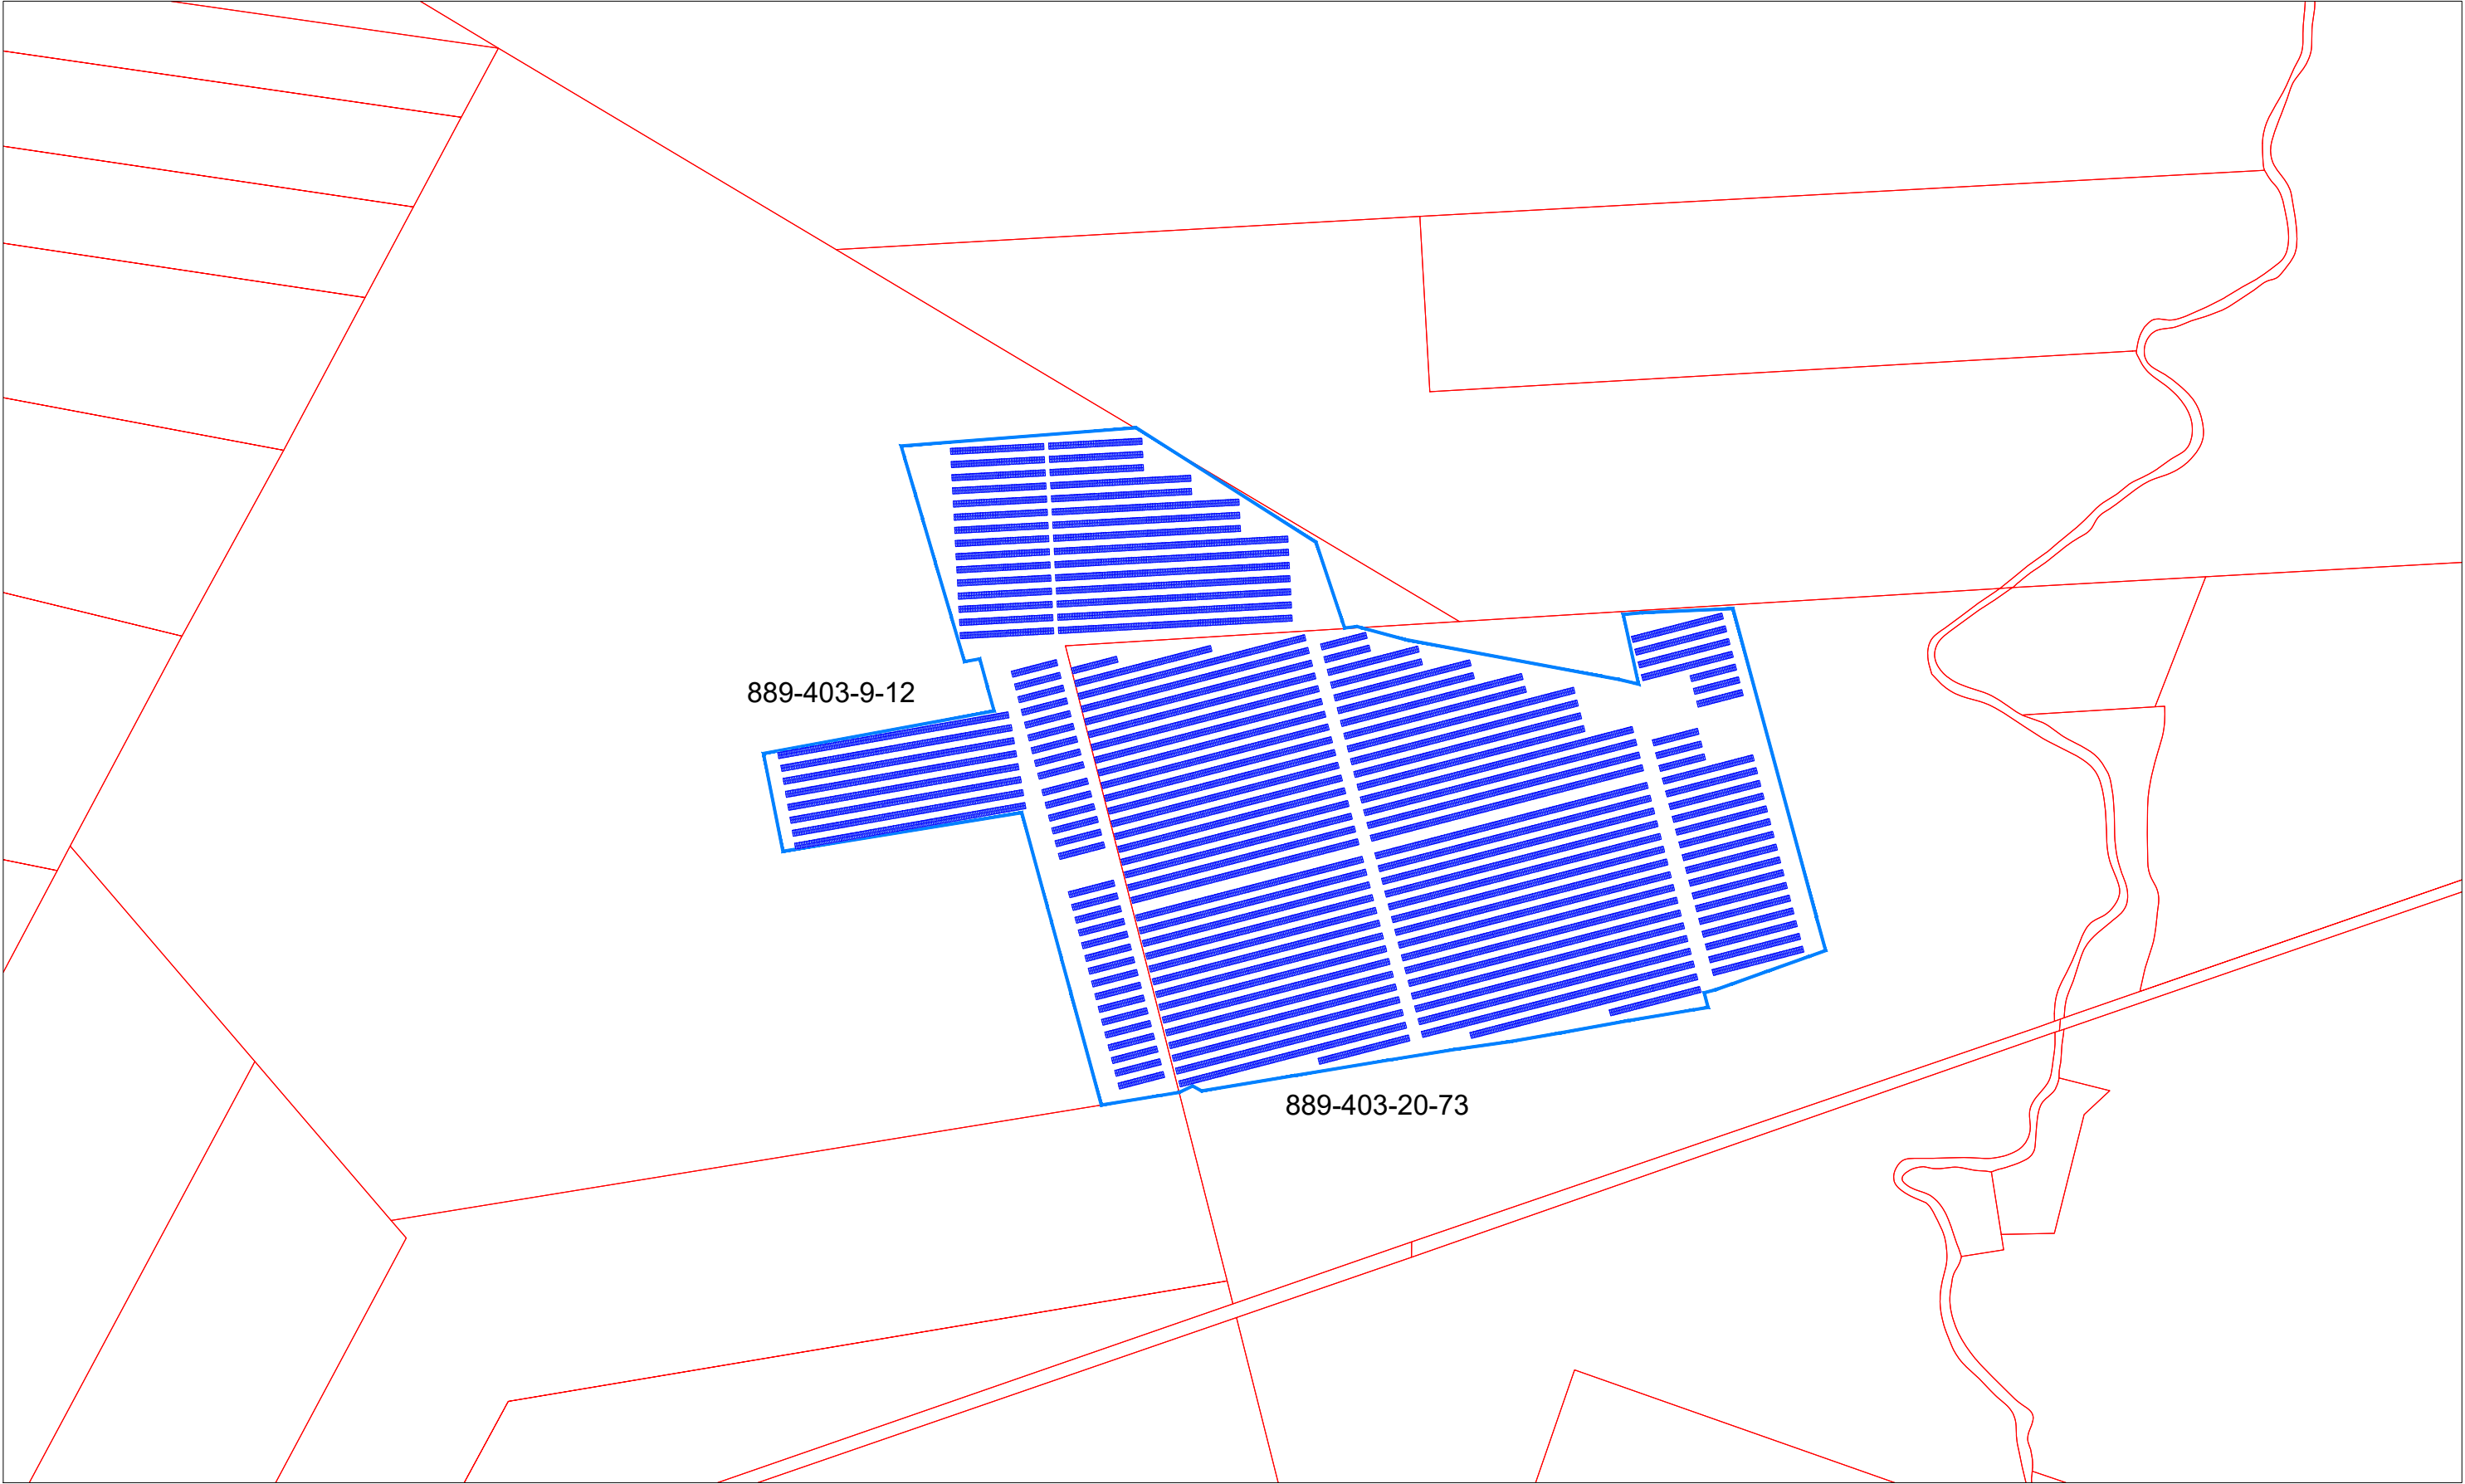

— Kiinteistön rajat
— Voimalan alue

Muutos: Noin 30 000 paneelia asennetaan maa-asenteisella telineellä. Paneelit suunnataan 15 astetta etelästä itään. Asennus paalutettavalla telineellä 30 asteen kulmassa. 56 paneelia per teline.

Suunn.	KH	Pvm. 17.5.2022	Rakennuskohteen nimi ja osoite Käkipäräntie, 91600 Utajärvi K.tun.: 889-403-9-12; 889-403-20-73 Piirustuksen sisältö Aurinkosähköjärjestelmä Asemapiirustus	Lehti	1/1
Piirt.	KH	Pvm. 17.5.2022		Työ nro	
Tark.	OT	Pvm. 17.5.2022		Piir.nro	
Hyv.	OT	Pvm. 17.5.2022		Mittakaava	1:5000 m
 Oomi Oy				Koko	A3
				Muut.	