
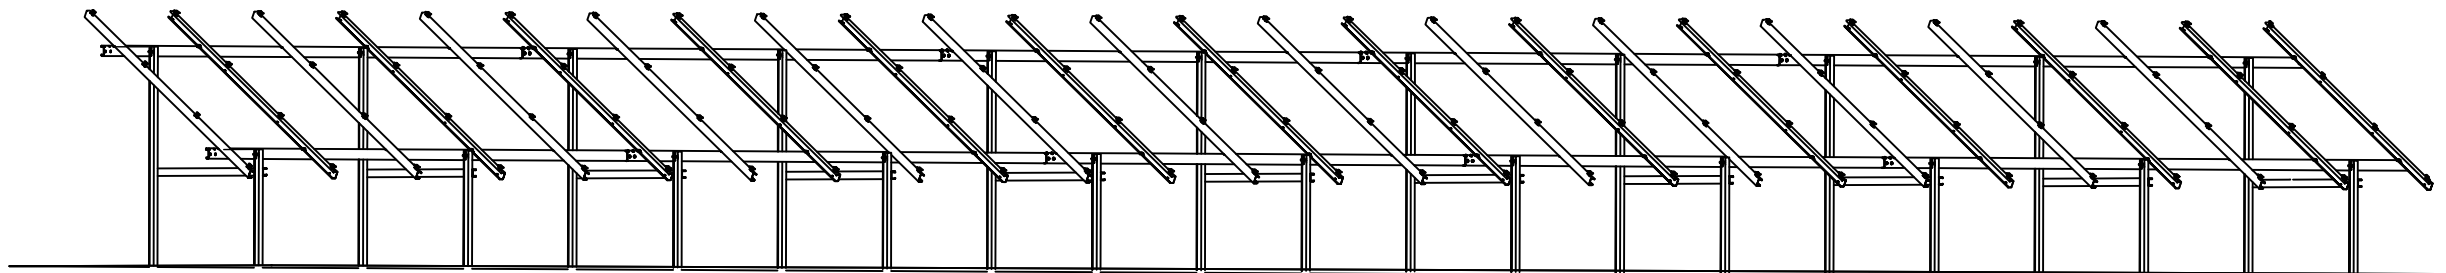
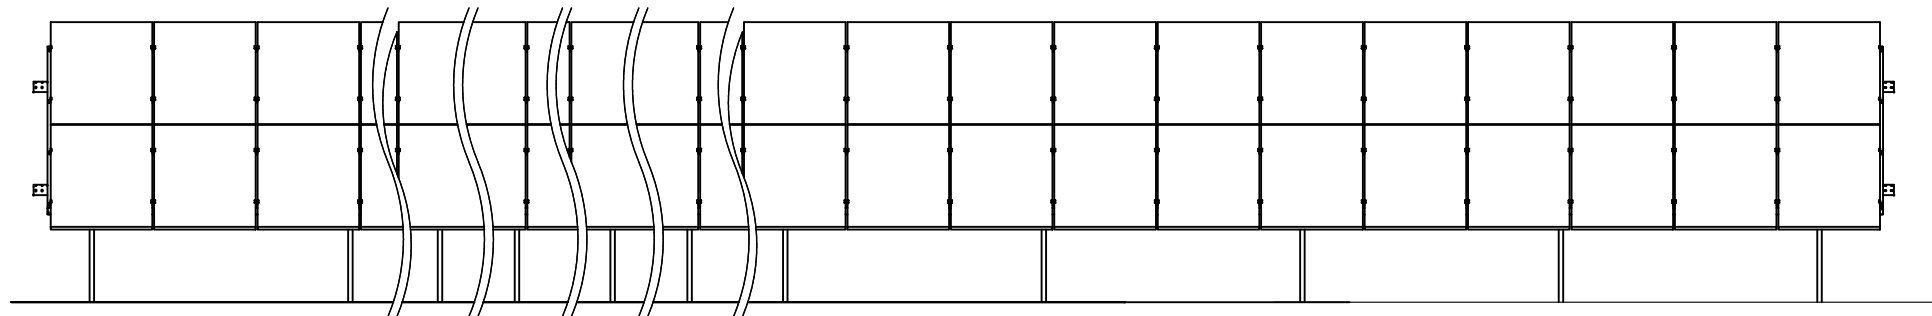


- Sijoittelu
- Paneeli
 - Invertteri
 - Aidat ja portit
 - Rakennettavat tiet ja sorakentät

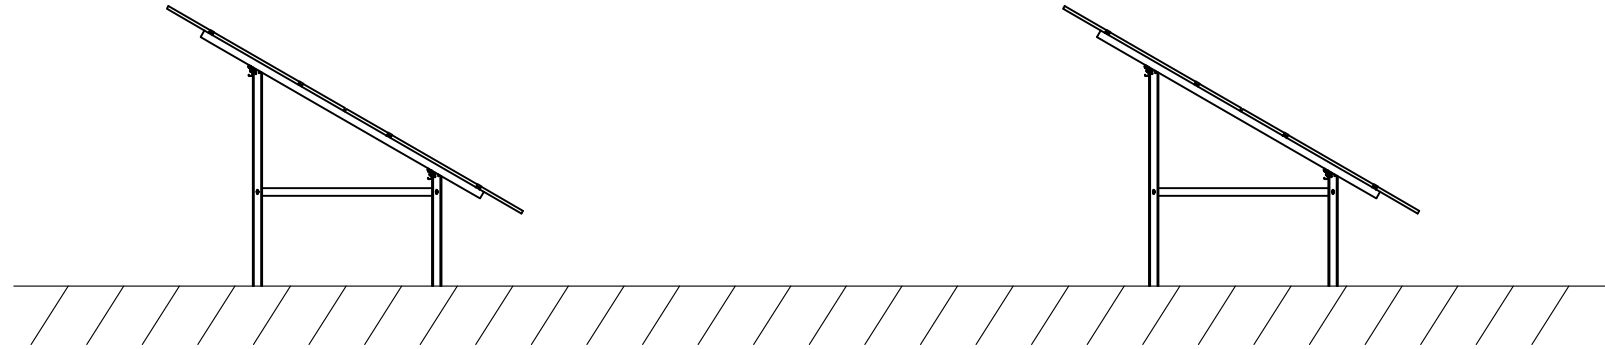

Kokonaisteho: 19 514 kWp
 Paneeli: 29 568 kpl, 660 Wp,
 (2384 mm x 1303 mm x 35 mm)
 Invertteri: 4 kpl, SMA Central UP 4 600 kW
 Teline: Maa-asennusteline 528 kpl
 2 x 28 paneelia pystyasennuksella,
 30 deg

Piirt.	KH	Pvm.	2.5.2022	Alkup.	0.1
Tark.		Pvm.		Versio	

Rakennuskohteen nimi ja osoite
 OSS
 Loukkaanaron aurinkovoimala, Utajärvi

Aurinkovoimala

Telineen tekniset kuvat

oomi	Lehti	02 / 06	Mittakaava
	Työ nro		
Oomi Oy	Piiir.nro AU_Loukkaanaro_SiJ_0.1.dwg		