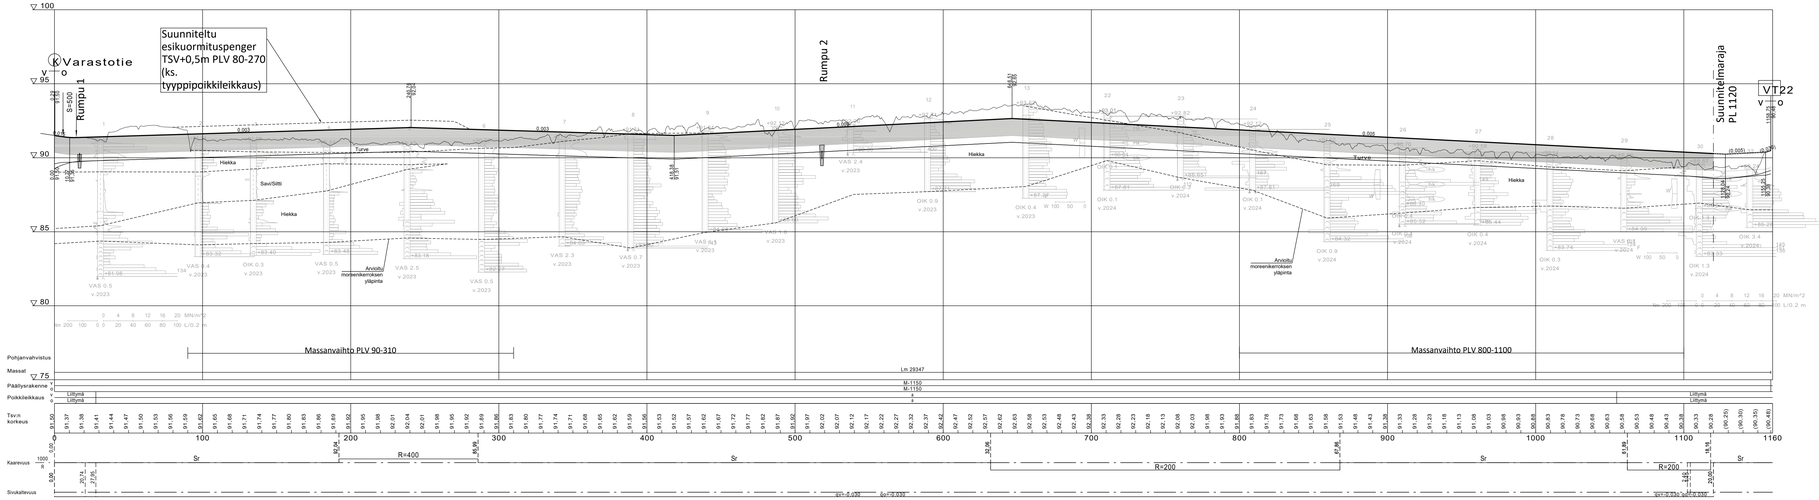

Merkki	Muutos	Pvm	Suunn.	Tark.

Hankkeen nimi

Mustikkakankaan asemakaava-alueen laajennus
Utajärvi

Piirustuksen sisältö

Pituusleikkaus K1

RAMBOLL

UTAJÄRVI

Pvm	Ville Parantala	Pvm	
12.4.2024	Marko Peltomaa	12.4.2024	Petri Leskinen
Koordinaattijärjestelmä	ETRS-GK27	SUHA	Mittakaava	Piir.nro
Korkeusjärjestelmä	N2000		1:1500	5K-1