


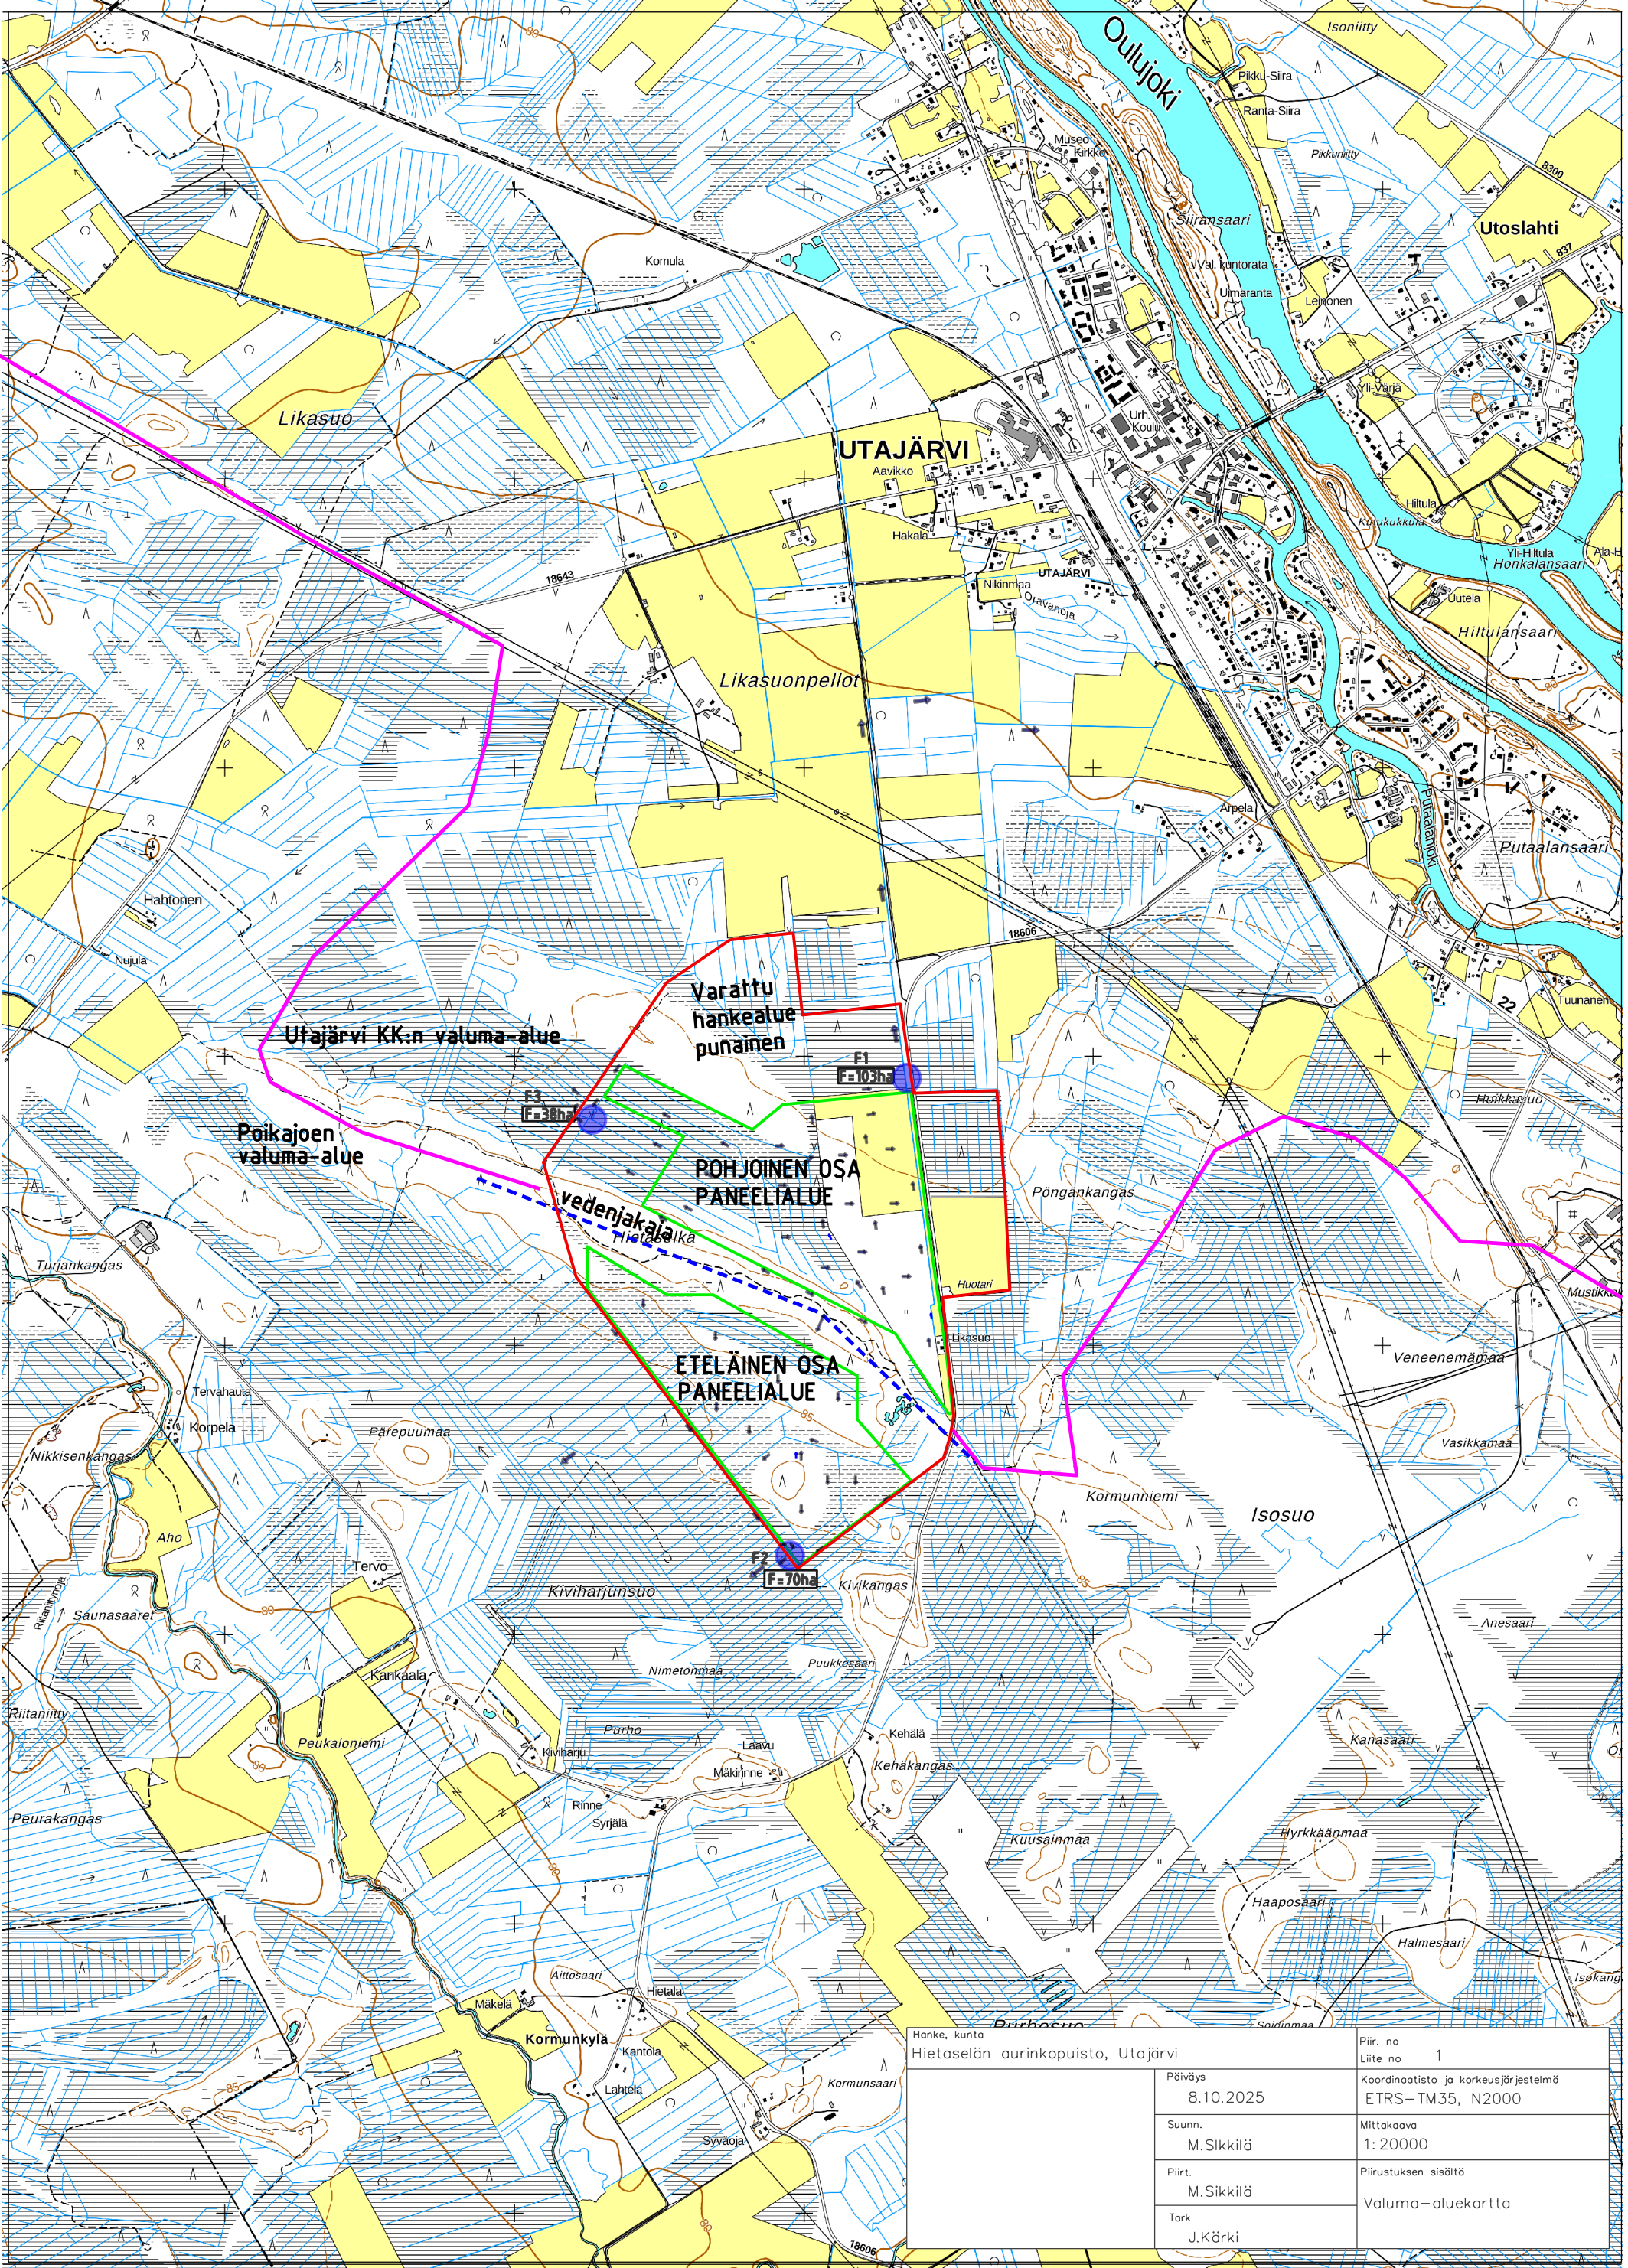

Hanke, kunto		Piir. no
Hietasälän aurinkopuisto, Utajärvi		Liite no 1
Päiväys	8.10.2025	Koordinaatio ja korkeusjärjestelmä
Suunn.	M. Sikkilä	ETRS-TM35, N2000
Piirt.	M. Sikkilä	Mittakaava
Tark.	J. Kärki	1:20000
		Piirustuksen sisältö
		Valuma-aluekartta