


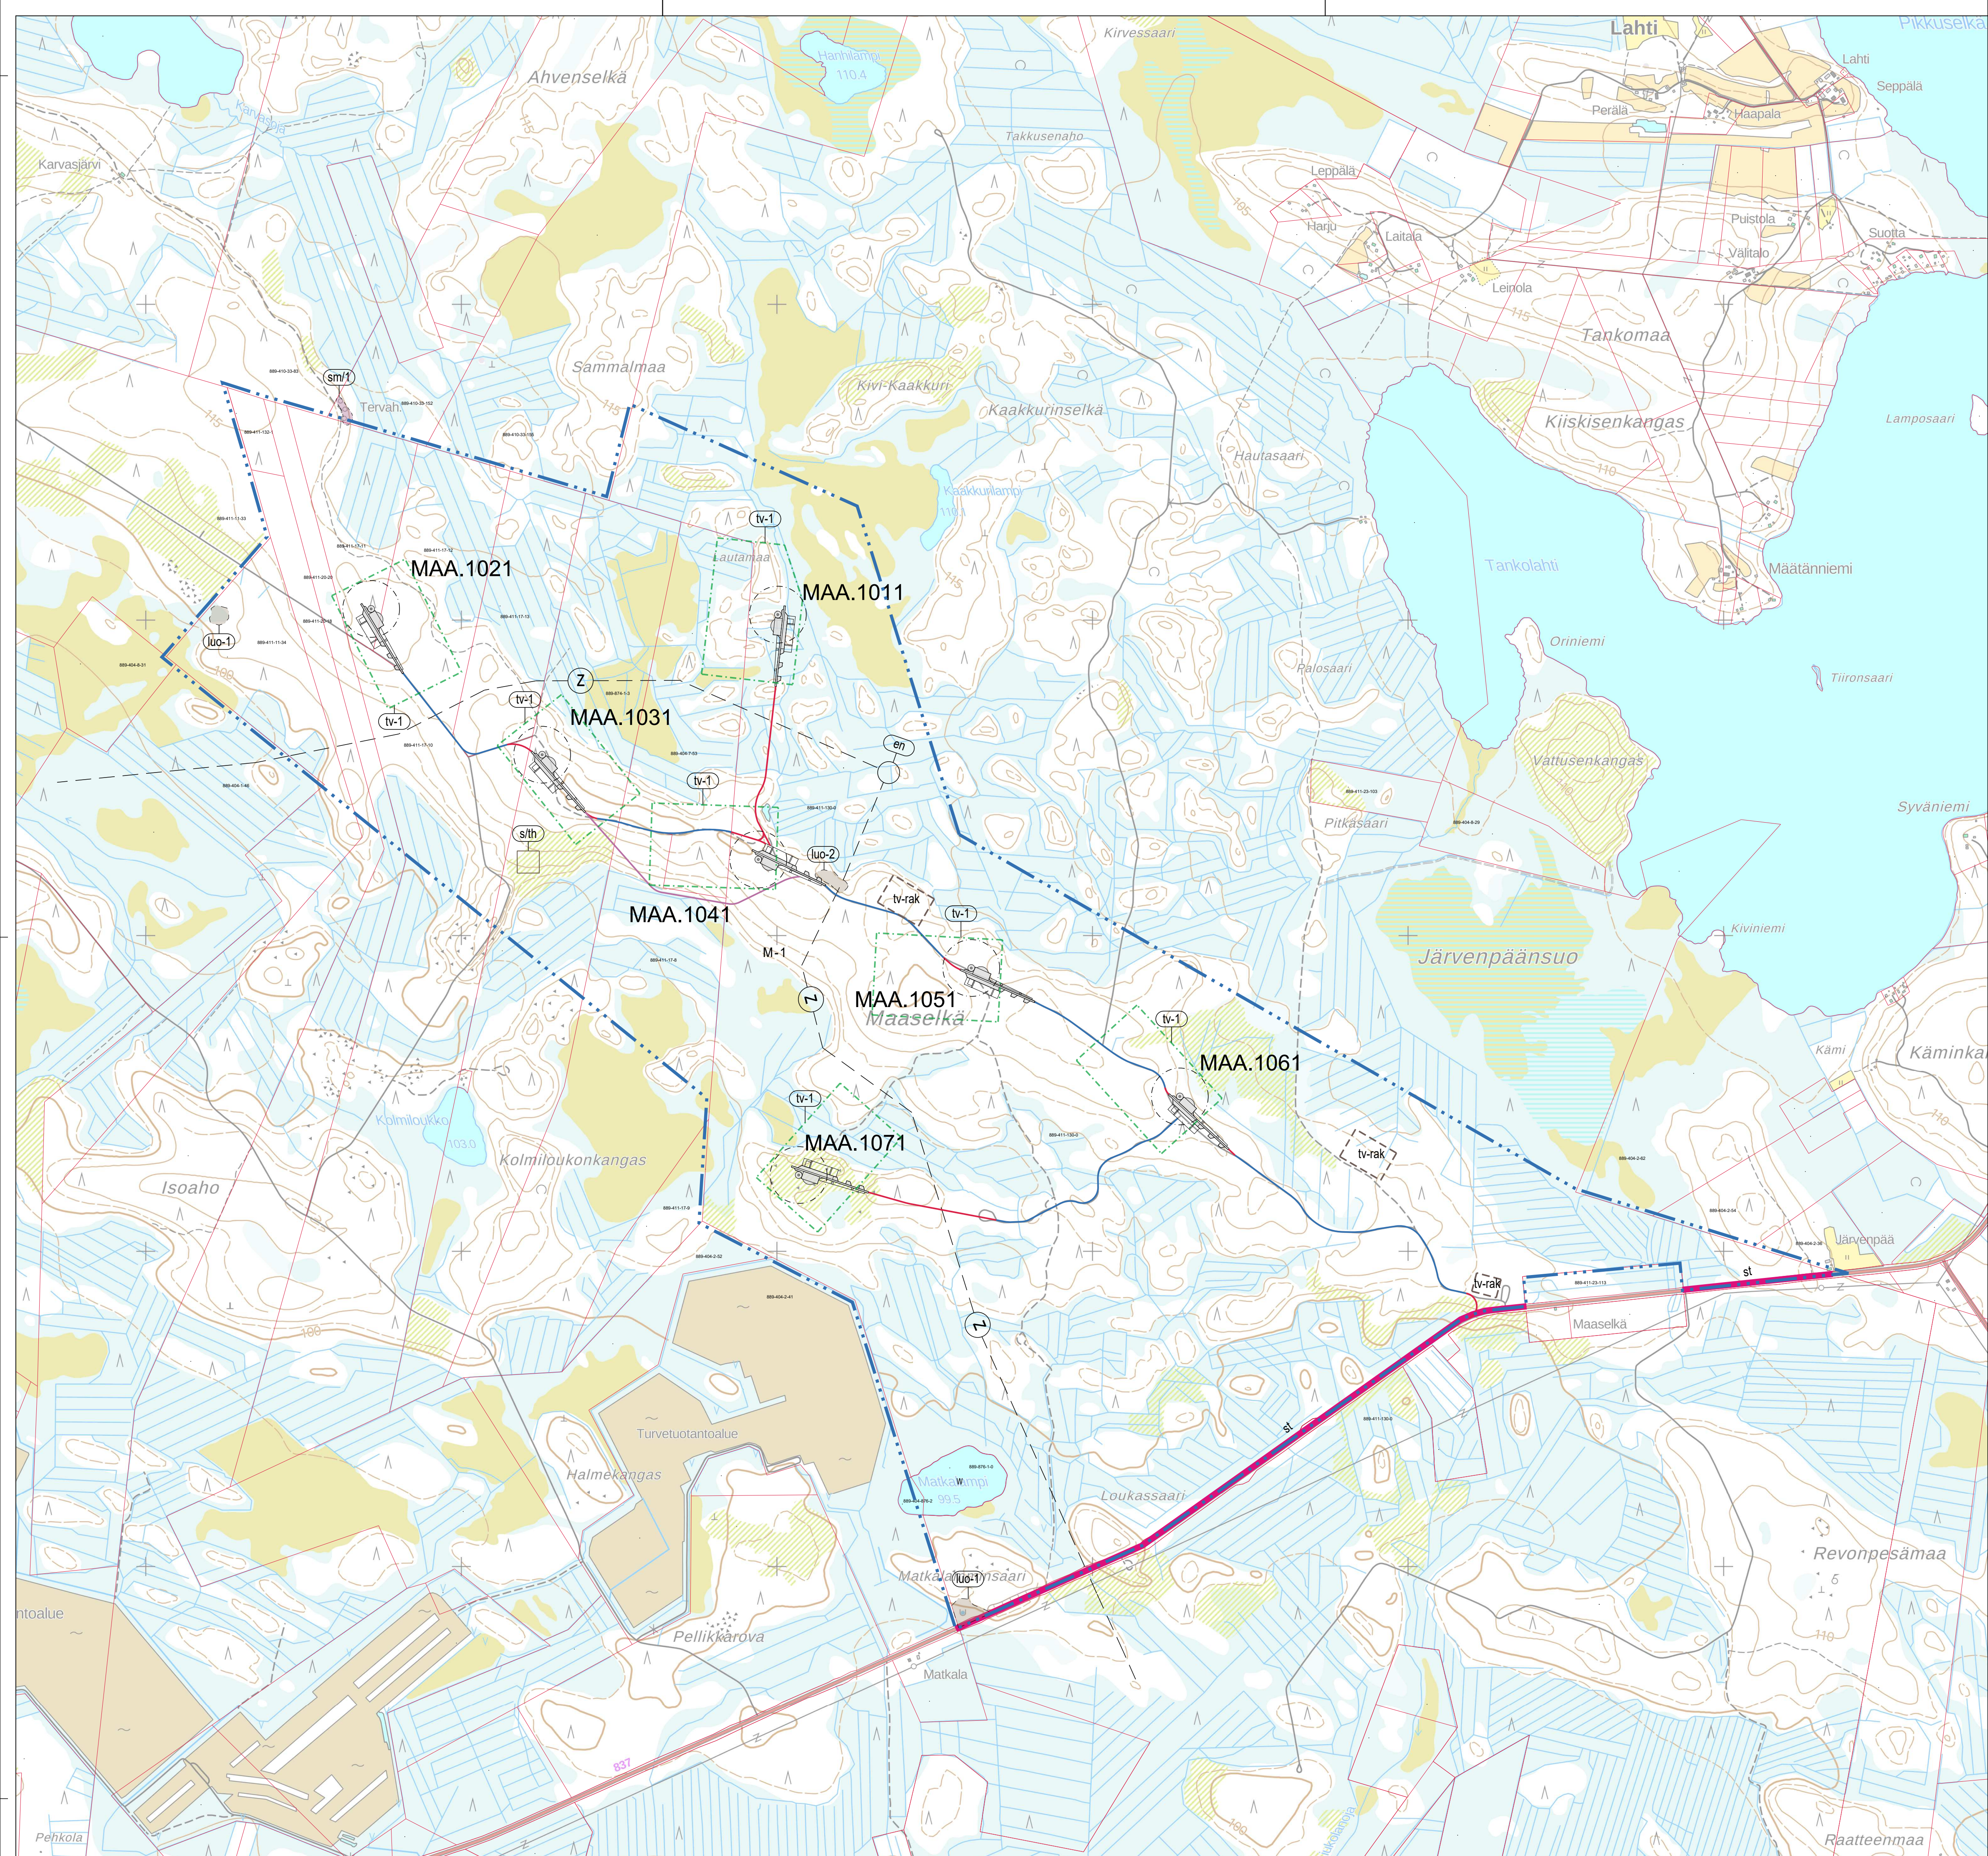

- MERKINTÖJEN SELITYKSET
- OHJEELLINEN UUSI TIEYHTEYS
- NYKYINEN / KUNNOSTETTAVA TIEYHTEYS
- VAIHTOEHTOINEN TIEYHTEYS
- OHJEELLINEN VOIMALAN NOSTO- JA ASENNUSALUE
- TV-1

TUULIVOIMALOIDEN ALUE
- LUO1-2

LUONNON MONIMUOTOISUUDEN KANNALTA ERITYISEN TÄRKEÄ ALUE
- Ø180m

ROOTTORIN PYÖRIMISALUE
- HANKEALUEEN RAJA
- s/th

TERVAHAUTA
- tv-rak

OHJEELLINEN HUOLTO-, VARASTOINTI- JA KOKOAMISALUE
- sm/1

MUINAISMUISTOALUE
- en

OHJEELLINEN SÄHKÖASEMA
- st

SEUTUTIE
- M-1

MAA- JA METSÄTALOUSVALTAINEN ALUE

K. osa/Kylä	Kortteli/Tila	Tontti/Rekno	Viranomaisten merkintöjä	
Rakennustoimenpide			Koordinaattijärjestelmä	Kork. järj.
			ETRS-TM35fin	
Rakennuskohteen nimi ja osoite			Piirustuksen sisältö	Mittakaava
Maaselkä Wind Oy			Suunnitelmapaketti	1:10000
Maaselän tuulivoimapuisto				
Utajärvi				
Suunn.(nimi, tutkinto, allekirjoitus)			Piirustusno	Pvm
Marko Olli			TKos	30.9.2021
Ramboll			Suunn.ala	Työnro
Ramboll Finland Oy			1510061978	Piirustuskoko
Kauppatori 1-3F				594X840
60100 Seinäjoki				Muutos
				KAR-2