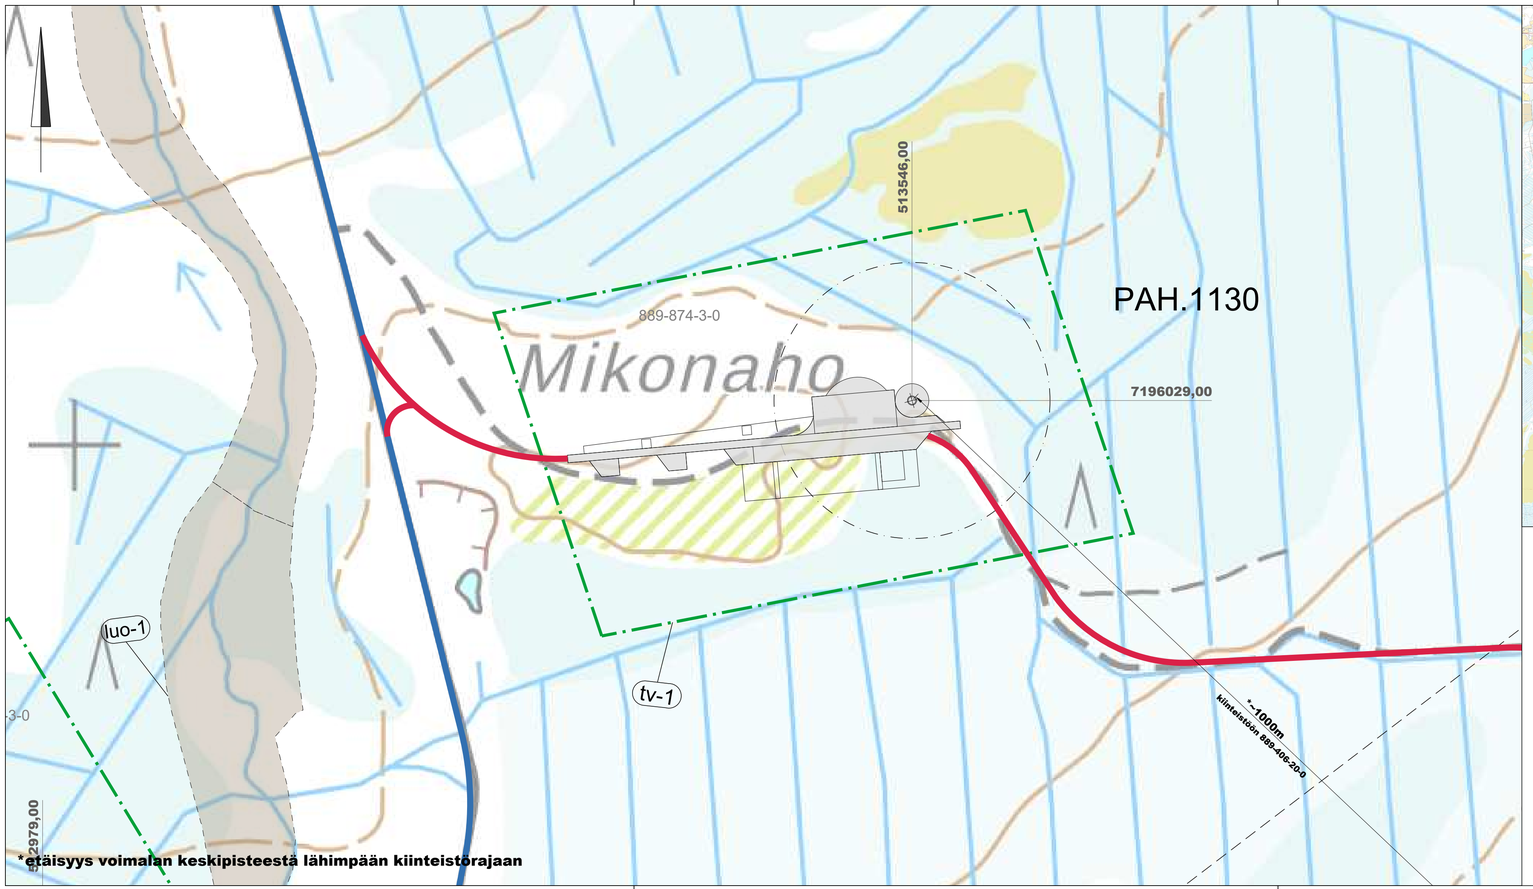

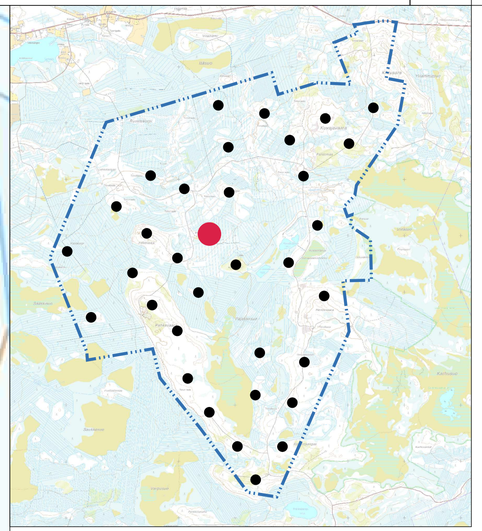

MERKINTÖJEN SELITYKSET

OHJEELLINEN UUSI TIEYHTEYS

NYKYINEN / KUNNOSTETTAVA TIEYHTEYS

OHJEELLINEN VOIMALAN NOSTO- JA ASENNUSALUE

tv-1

TUULIVOIMALOIDEN ALUE

luo1-5

LUONNON MONIMUOTOISUUDEN KANNALTA ERITYISEN TÄRKEÄ ALUE

ø160m

ROOTTORIN PYÖRIMISALUE

HANKEALUEEN RAJA

K.osa/Kylä	Kortteli/Tila	Tontti/Reknro 889-874-3-0	Viranomaisten merkintöjä
Rakennustoimenpide			Koordinaattijärjestelmä ETRS-TM35fin / Kork. järj.
Rakennuskohteen nimi ja osoite Pahkavaara Wind Oy Pahkavaaran tuulivoimapuisto Utajärvi			Piirustuksen sisältö: Asemapiirustus, Voimala PAH.1130 / Mittakaava 1:2000
RAMBOLL Ramboll Finland Oy, Kauppatori 1-3F, 60100 Seinäjoki			Suunn.ala / Työnro 1510061979 / Piirustuskoko 297X840
			Piirustusnro PAH.1130 / Muutos
Suunn.(nimi, tutkinto, allekirjoitus) Marko Olli			Piirt. TKos / Hyv. / Pvm 27.9.2021