
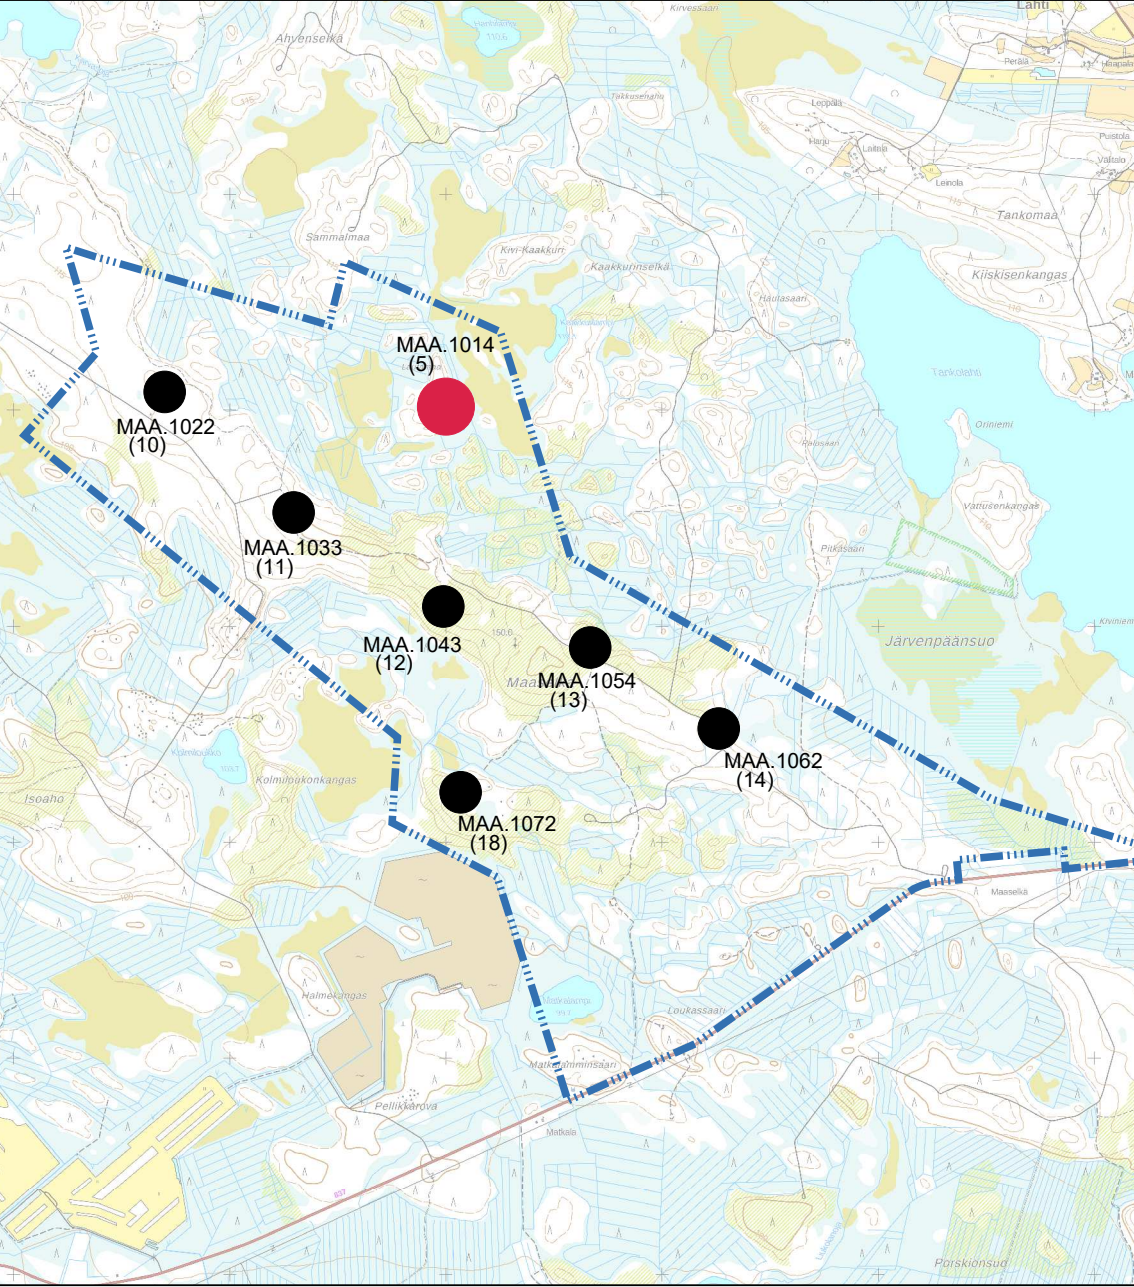


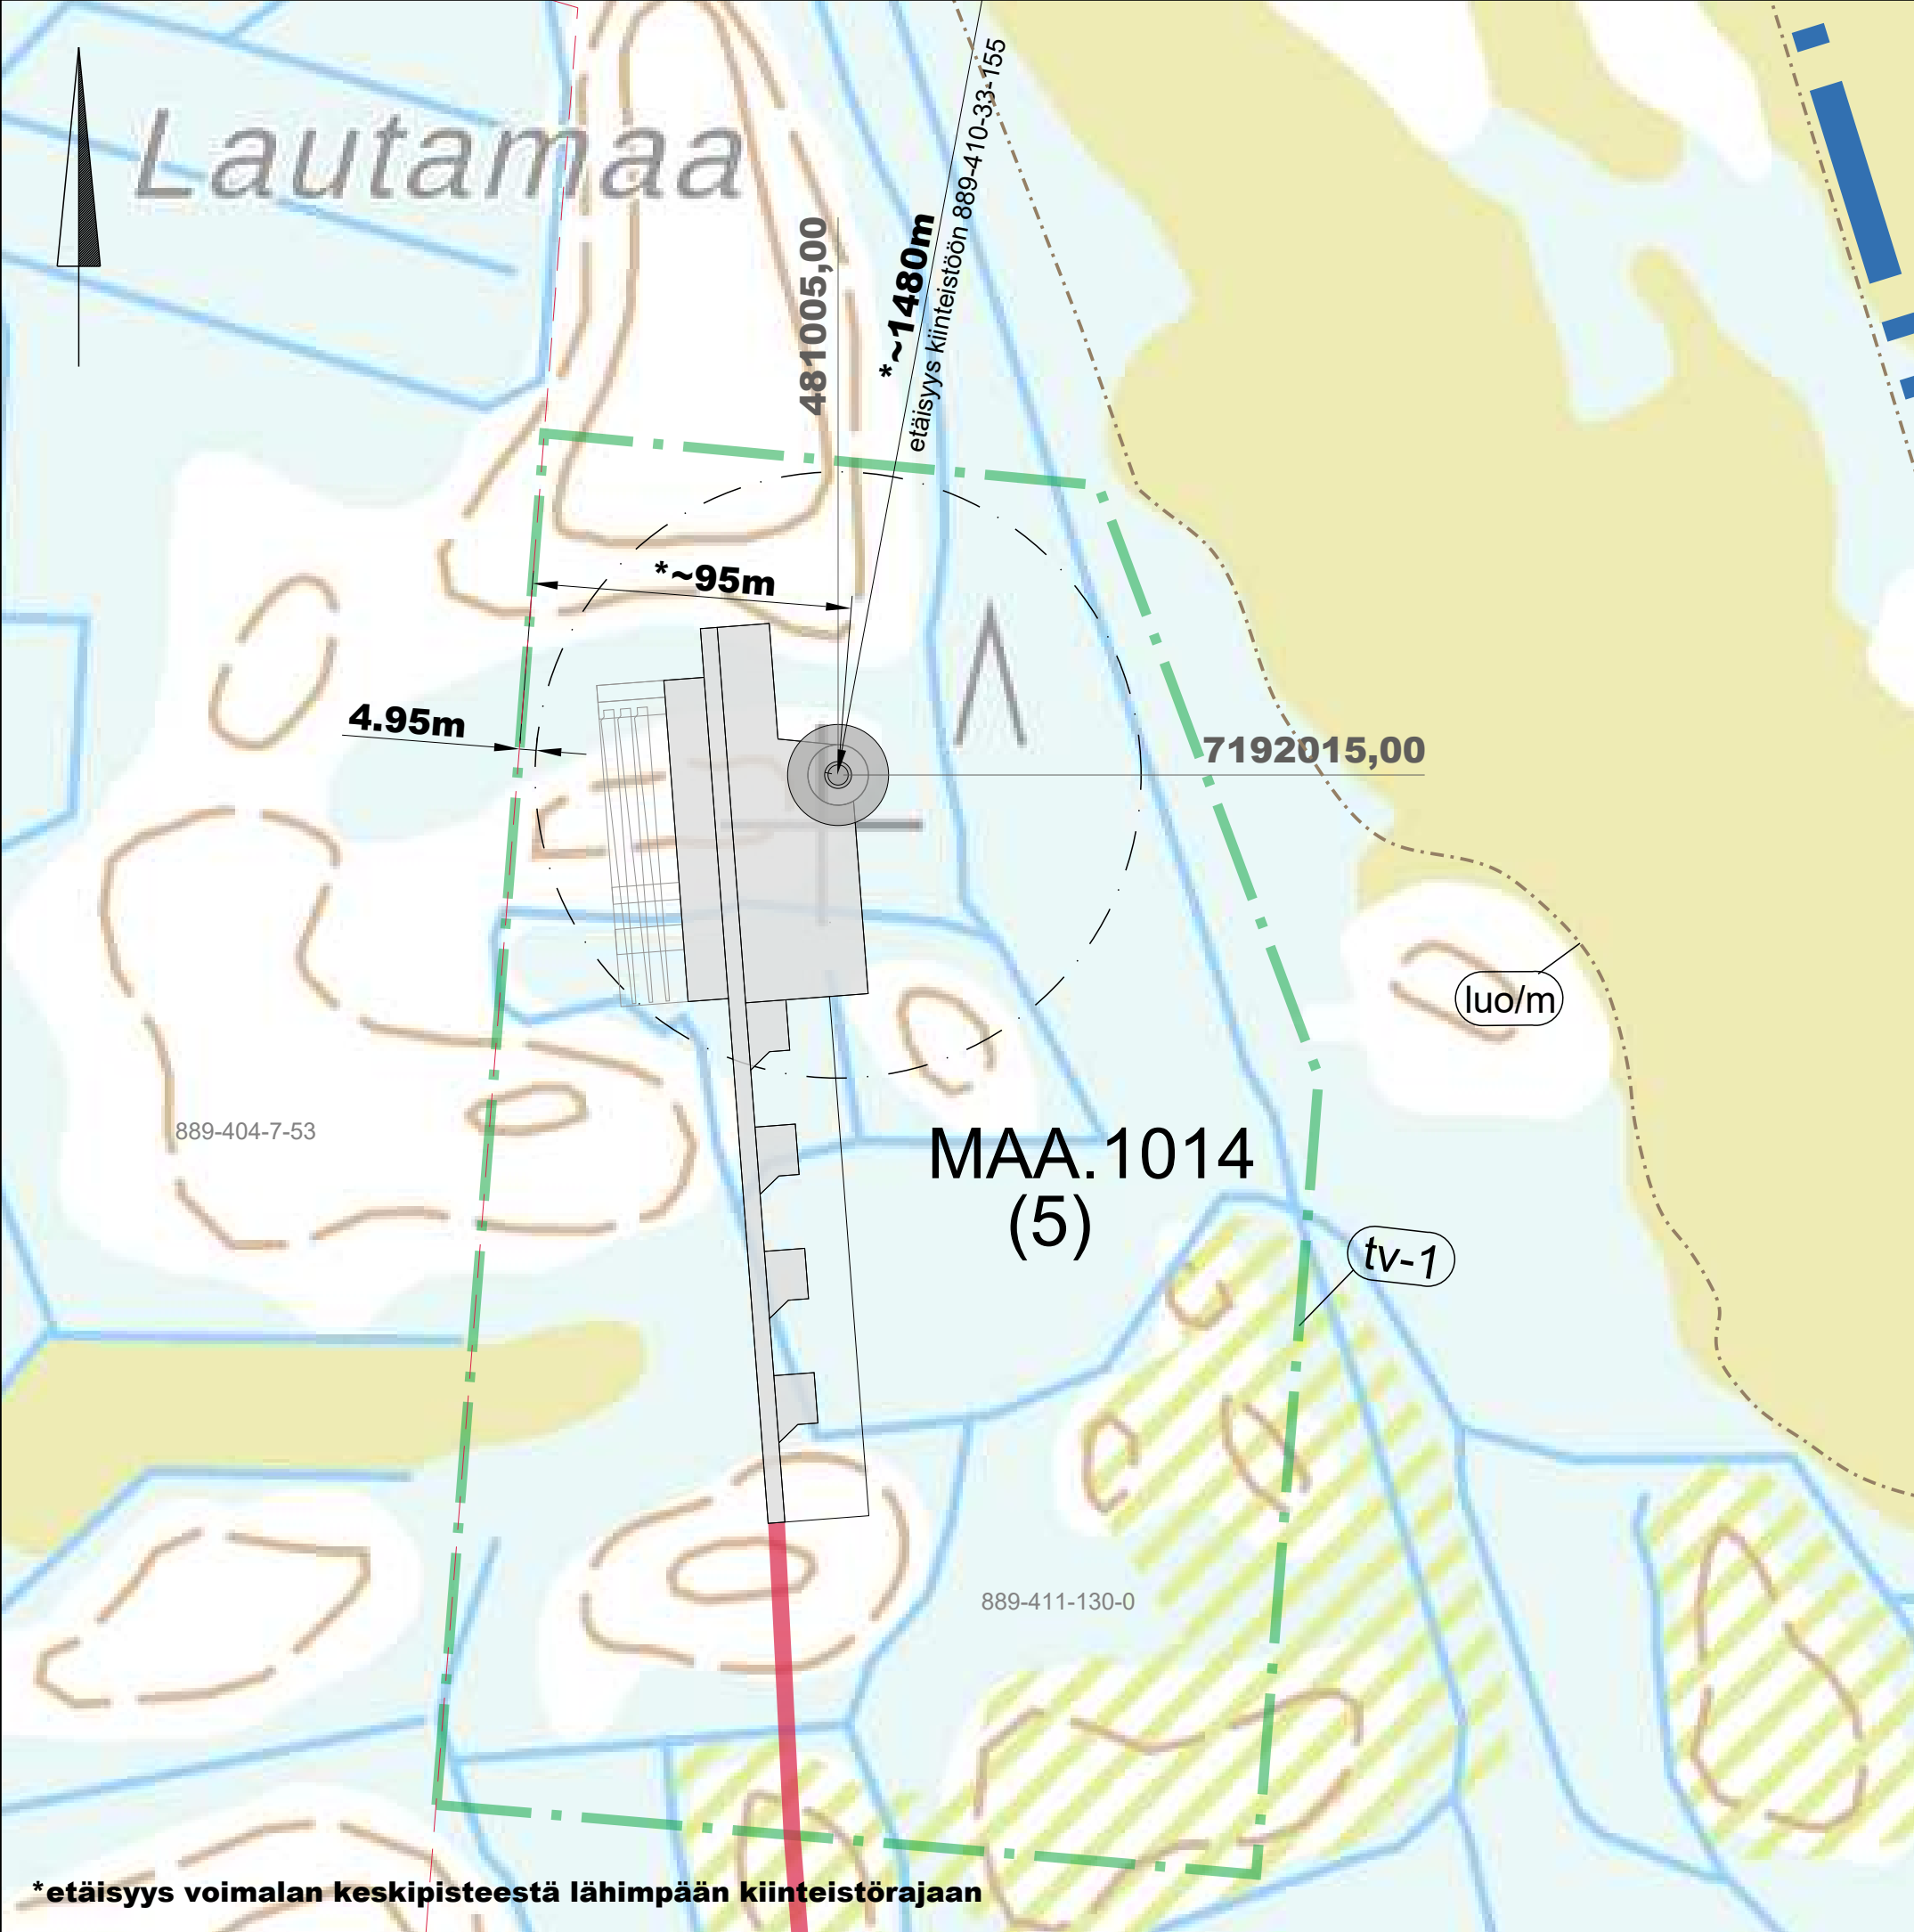

Maastotiedot © Maanmittauslaitos 2025

MERKINTÖJEN SELITYKSET

- OHJEELLINEN UUSI TIEYHTEYS
- NYKYINEN / KUNNOSTETTAVA TIEYHTEYS
- OHJEELLINEN VOIMALAN NOSTO- JA ASENNUSALUE
- ROOTTORIN PYÖRIMISALUE

OSAYLEISKAAVAMÄÄRÄYKSET

- (X) OSAYLEISKAAVAN MUKAINEN VOIMALANUMEROINTI
- tu-1 TUULIVOIMALOIDEN ALUE
- OSAYLEISKAAVA-ALUEEN RAJA
- luo/m LUONNON MONIMUOTOISUUTTA TURVAAVAT ALUEET

K.osa/Kylä	Kortteli/Tila	Tontti/Reknro	Viranomaisten merkintöjä			
		889-411-130-0				
Rakennustoimenpide			Koordinaattijärjestelmä		Kork. järj.	
			ETRS-TM35fin			
Rakennuskohteen nimi ja osoite			Piirustuksen sisältö		Mittakaava	
Maaselkä Wind Oy Maaselän tuulivoimapuisto Utajärvi			Asemapiirustus Voimala MAA.1014 (kaavassa voimala 5)		1:2000	
	Ramboll Finland Oy Kauppatori 1-3F 60100 Seinäjoki	Suunn.ala	Työnro	Piirustuskoko		
			1510061978	297X630		
		Piirustusnro	MAA.1014		Muutos	
Suunn.(nimi, tutkinto, allekirjoitus)		Piirt.	Hyv.	Pvm		
Marko Olli		TKos		8.12.2025		