



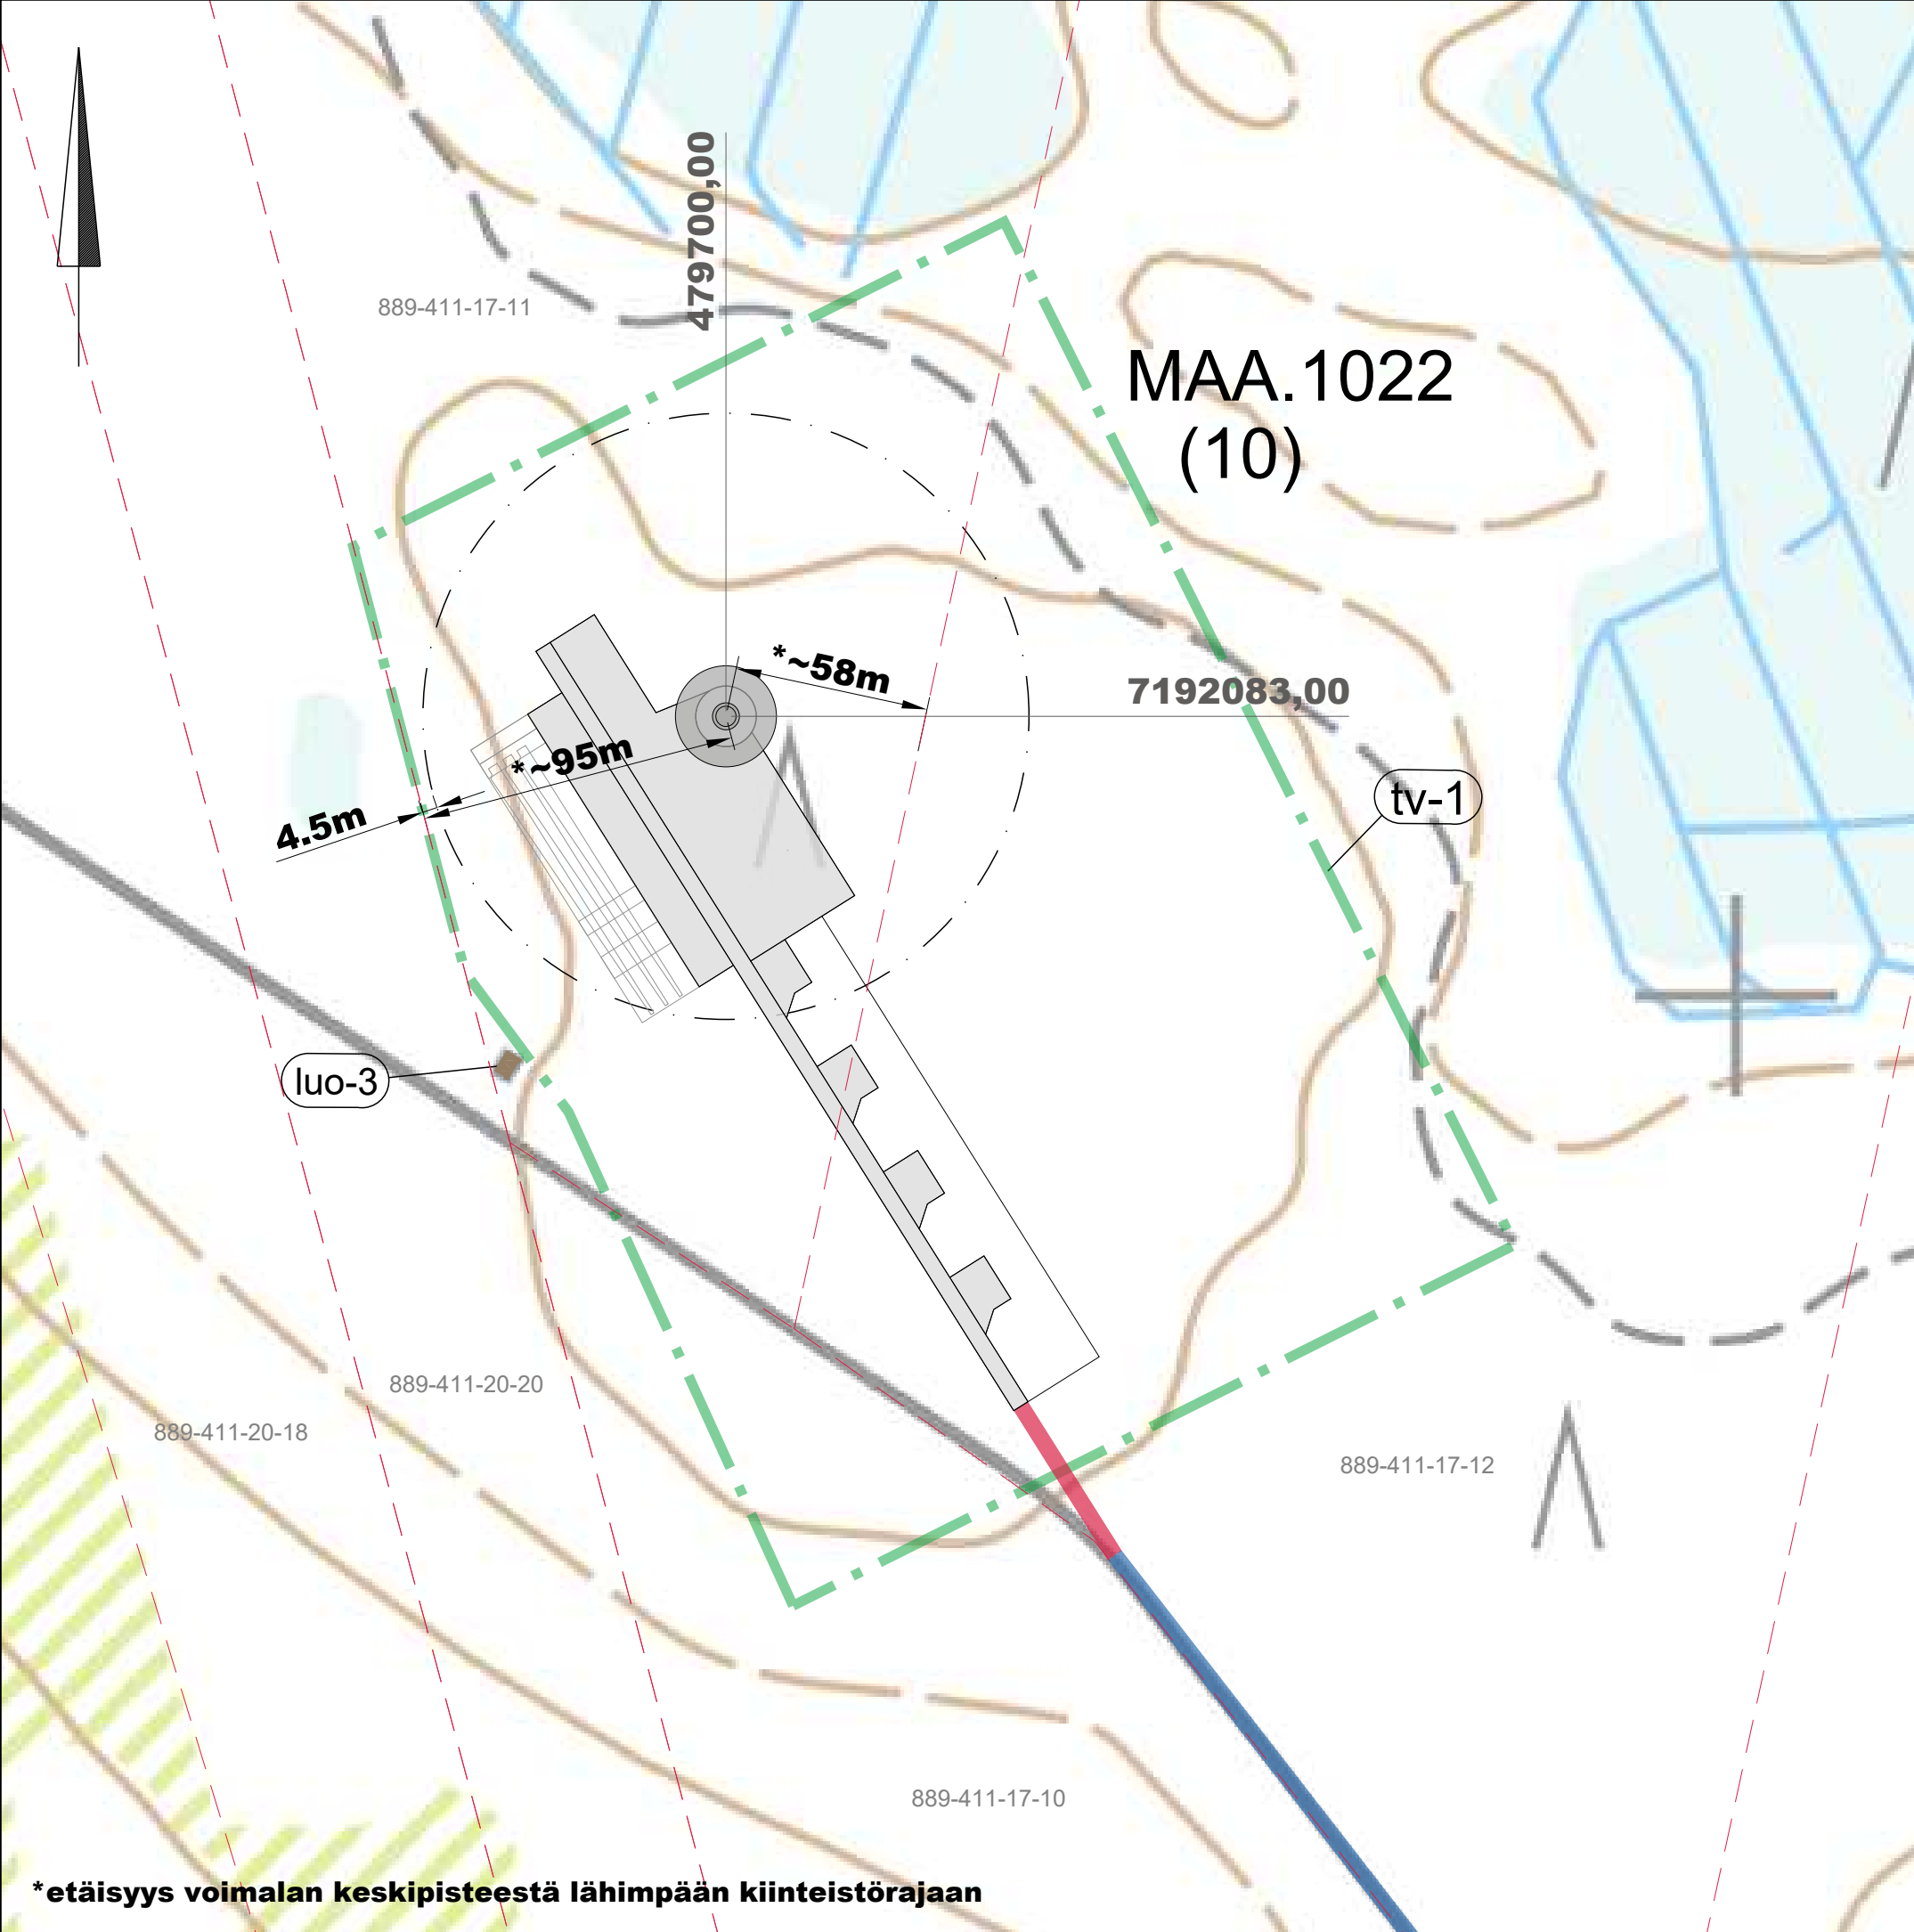

*etäisyys voimalan keskipisteestä lähimpään kiinteistörajaan

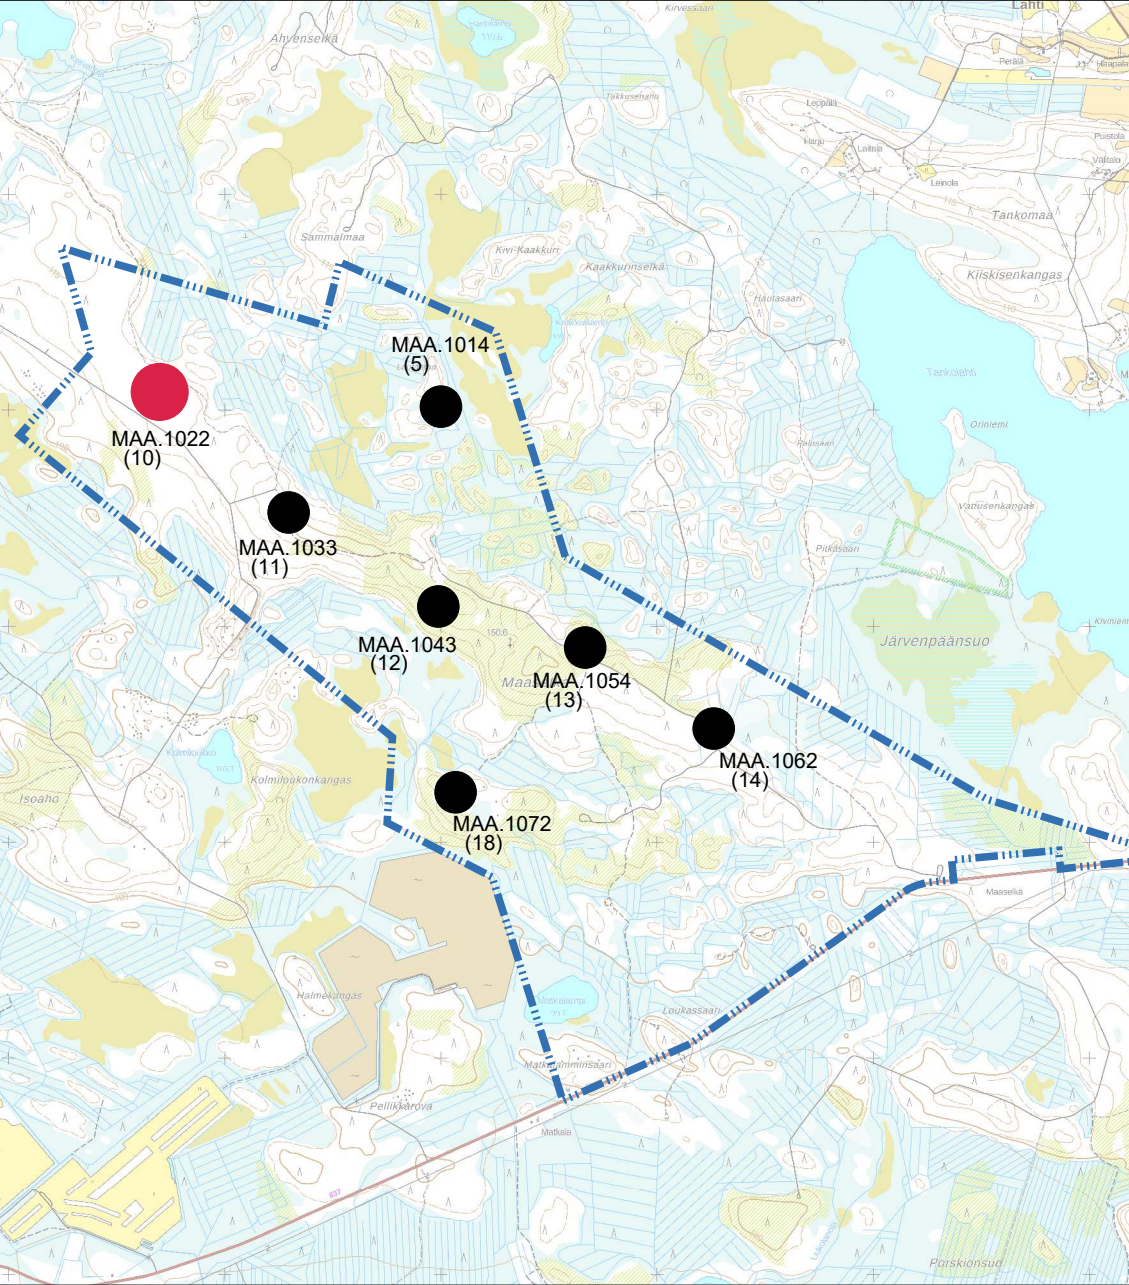

Maastotiedot © Maanmittauslaitos 2025

MERKINTÖJEN SELITYKSET

- OHJEELLINEN UUSI TIEYHTEYS
- NYKYINEN / KUNNOSTETTAVA TIEYHTEYS
- OHJEELLINEN VOIMALAN NOSTO- JA ASENNUSALUE
- ROOTTORIN PYÖRIMISALUE

OSAYLEISKAAVAMÄÄRÄYKSET

- (X) OSAYLEISKAAVAN MUKAINEN VOIMALANUMEROINTI
- tu-1 TUULIVOIMALOIDEN ALUE
- OSAYLEISKAAVA-ALUEEN RAJA
- luo-3 LUONNON MONIMUOTOISUUDEN KANNALTA ERITYISEN TÄRKEÄ ALUE
*Iepakoiden luokan I kohde

K.osa/Kylä	Kortteli/Tila	Tontti/Rekno	Viranomaisten merkintöjä		
		889-411-17-11			
Rakennustoimenpide			Koordinaattijärjestelmä		Kork. järj.
			ETRS-TM35fin		
Rakennuskohteen nimi ja osoite			Piirustuksen sisältö		Mittakaava
Maaselkä Wind Oy Maaselän tuulivoimapuisto Utajärvi			Asemapiirustus Voimala MAA.1022 (kaavassa voimala 10)		1:2000
	Ramboll Finland Oy Kauppatori 1-3F 60100 Seinäjoki		Suunn.ala	Työnro	Piirustuskoko
				1510061978	297X630
			Piirustusno		Muutos
			MAA.1022		
Suunn.(nimi, tutkinto, allekirjoitus)			Piirt.	Hyv.	Pvm
Marko Olli 			TKos		8.12.2025