

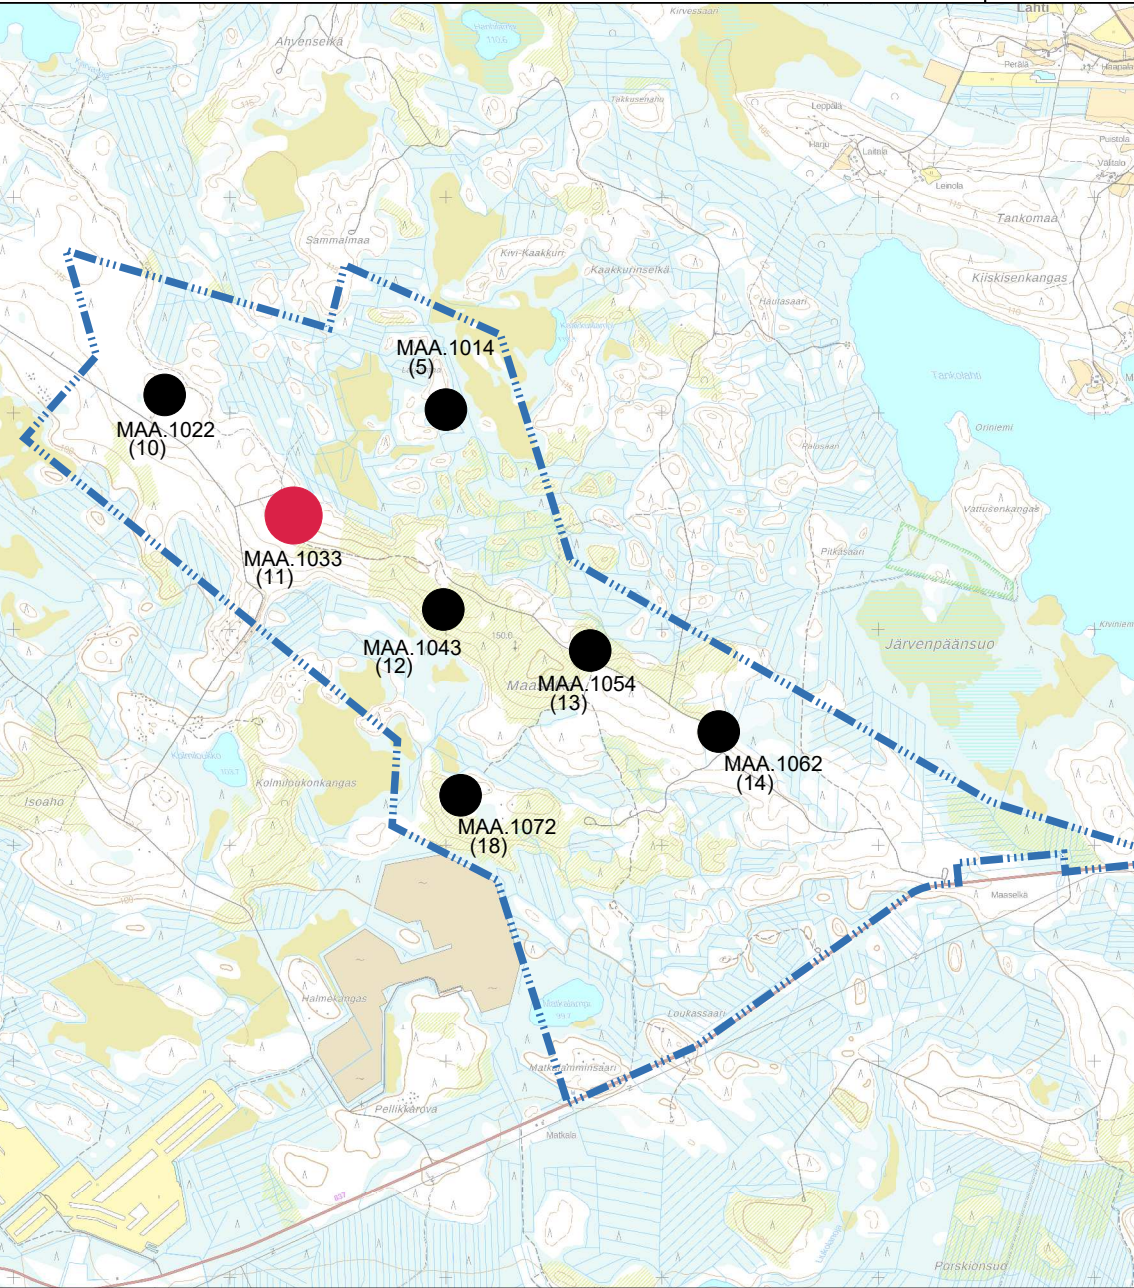


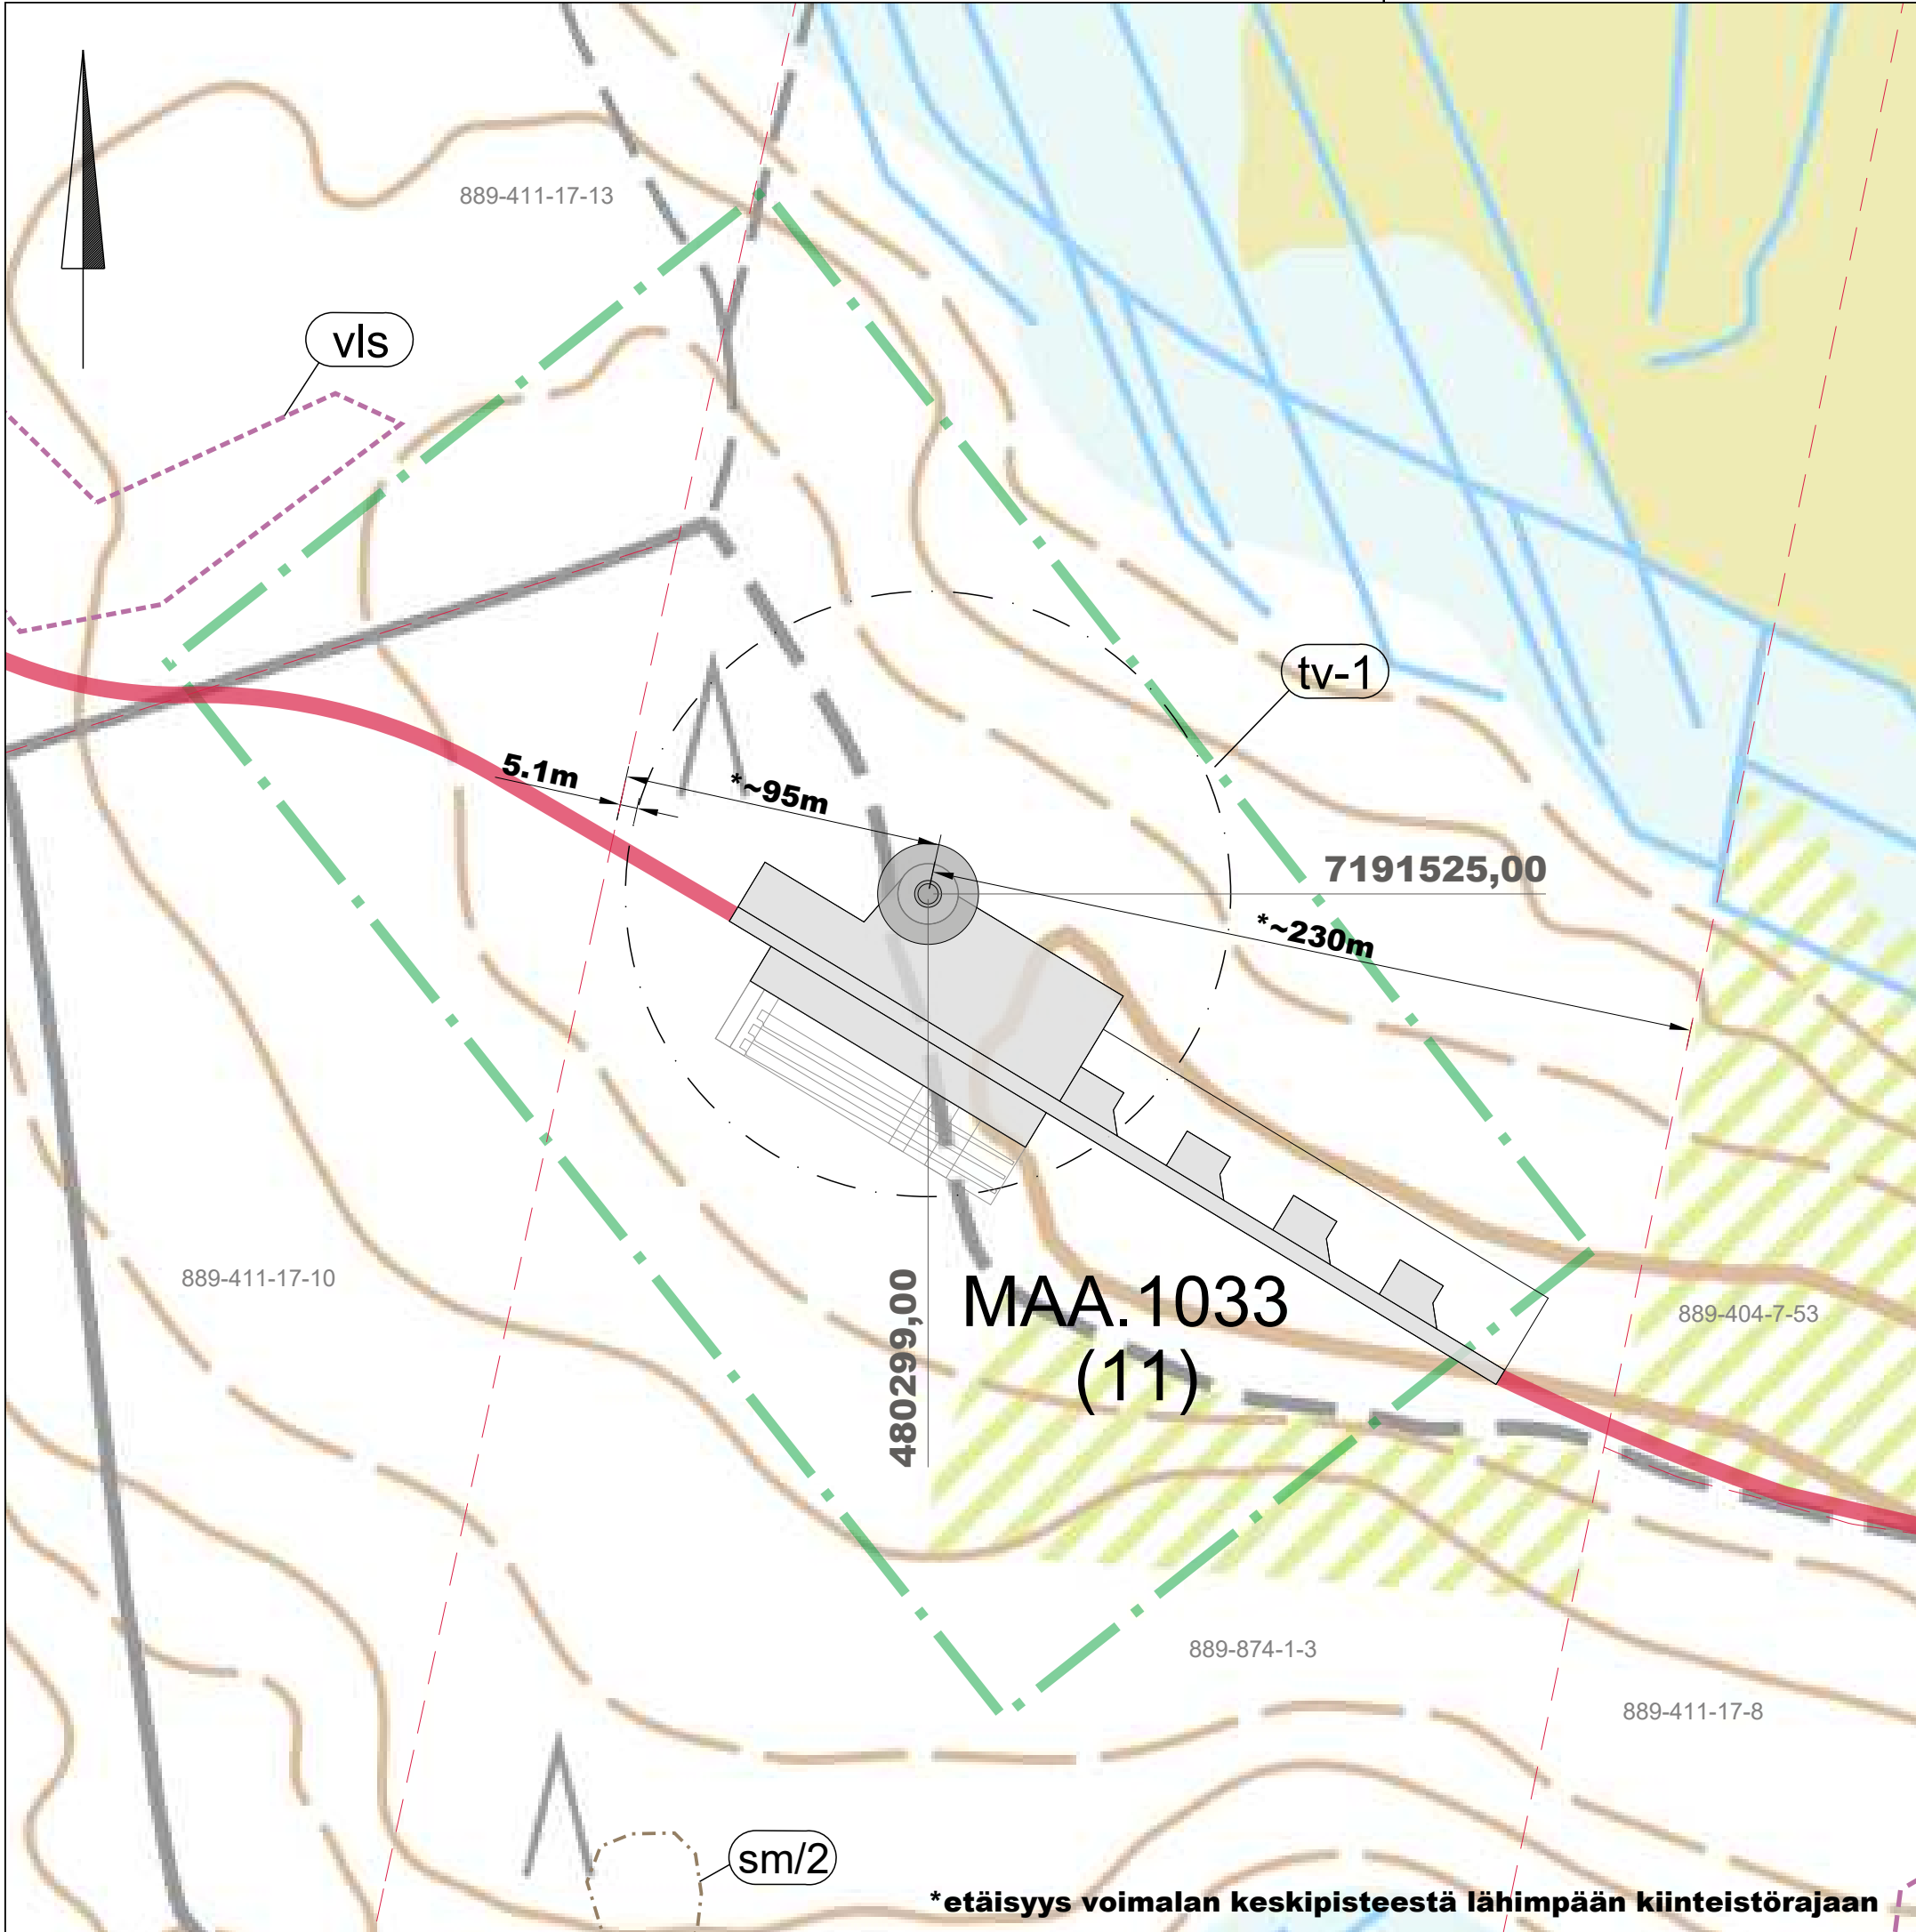


MERKINTÖJEN SELITYKSET

- OHJEELLINEN UUSI TIEYHTEYS
- NYKYINEN / KUNNOSTETTAVA TIEYHTEYS

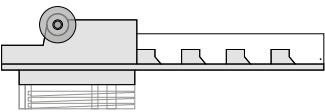


OHJEELLINEN VOIMALAN NOSTO- JA ASENNUSALUE

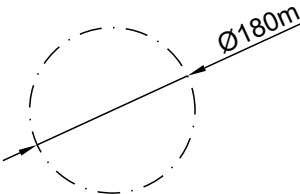

ROOTTORIN PYÖRIMISALUE

OSAYLEISKAAVAMÄÄRÄYKSET


- (X) OSAYLEISKAAVAN MUKAINEN VOIMALANUMEROINTI

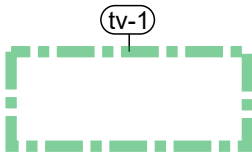


TUULIVOIMALOIDEN ALUE



OSAYLEISKAAVA-ALUEEN RAJA

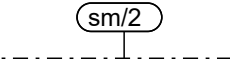

MUINAISJÄÄNNÖSALUE
*/2 Maaselkä2, tervahauta

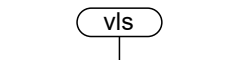

OHJEELLINEN VALKOLEHDOKKIEN
SIIRTOISTUTUKSELLE TARKOITETTU ALUE

K.osa/Kylä	Kortteli/Tila	Tontti/Rekno	Viranomaisten merkintöjä		
		889-874-1-3			
Rakennustoimenpide			Koordinaattijärjestelmä		Kork. järj.
			ETRS-TM35fin		
Rakennuskohteen nimi ja osoite			Piirustuksen sisältö		Mittakaava
Maaselkä Wind Oy			Asemapiirustus		1:2000
Maaselän tuulivoimapuisto			Voimala MAA.1033		
Utajärvi			(kaavassa voimala 11)		
 Ramboll Finland Oy Kauppatori 1-3F 60100 Seinäjoki			Suunn.ala	Työnro	Piirustuskoko
				1510061978	297X630
			Piirustusnro		Muutos
			MAA.1033		
Suunn.(nimi, tutkinto, allekirjoitus)			Piirt.	Hyv.	Pvm
Marko Olli			TKos		8.12.2025

*etäisyys voimalan keskipisteestä lähimpään kiinteistörajaan

Maastotiedot © Maanmittauslaitos 2025