
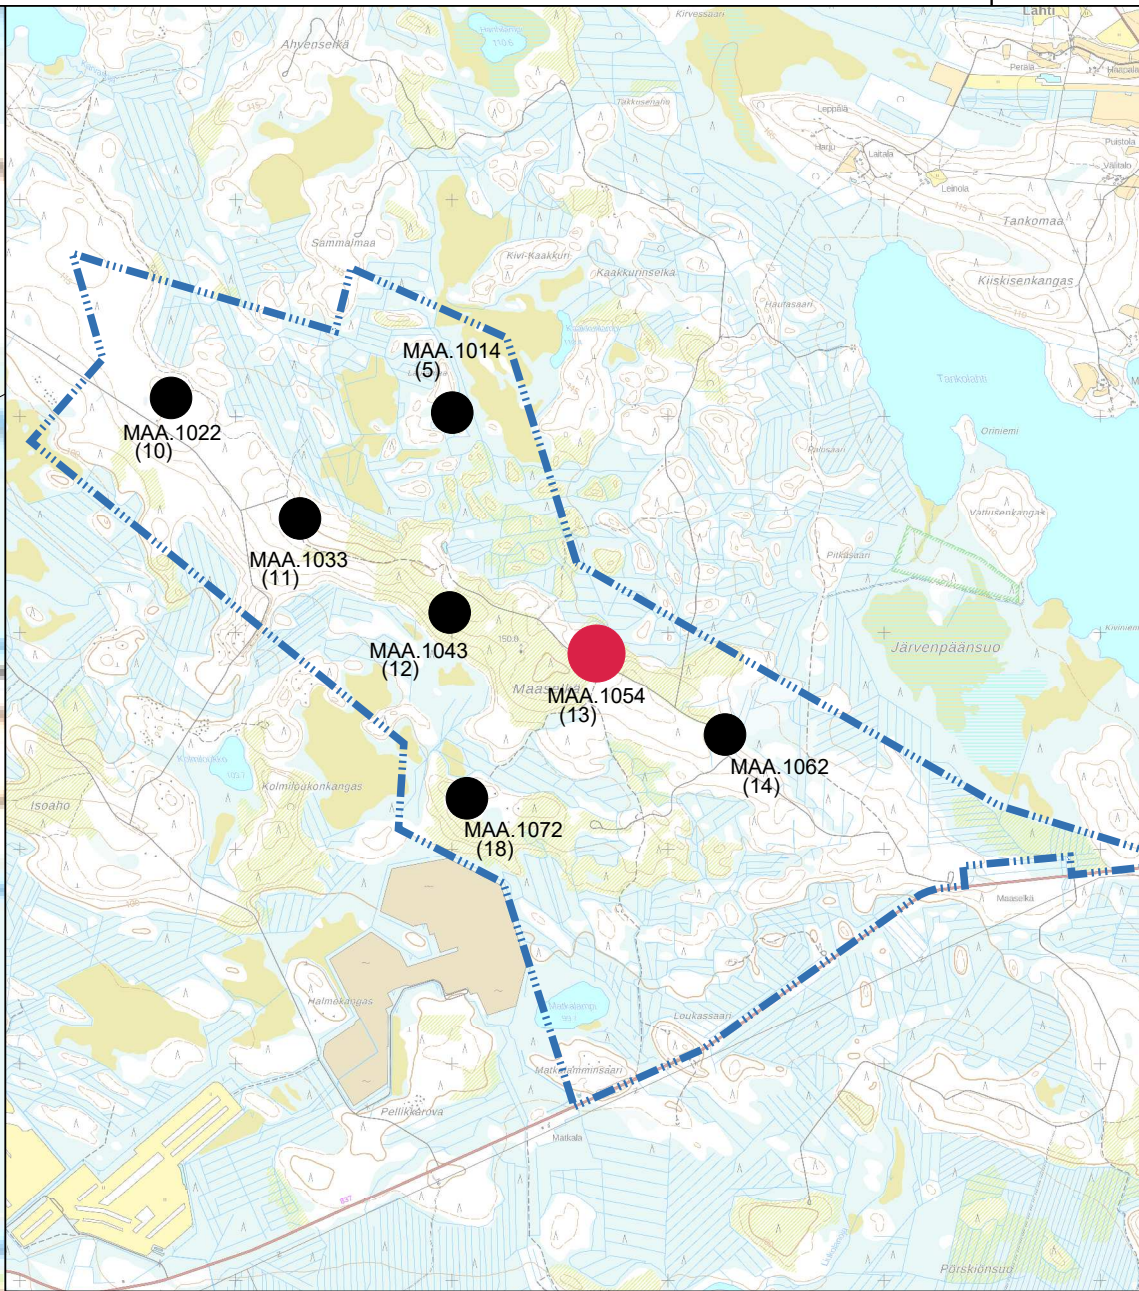


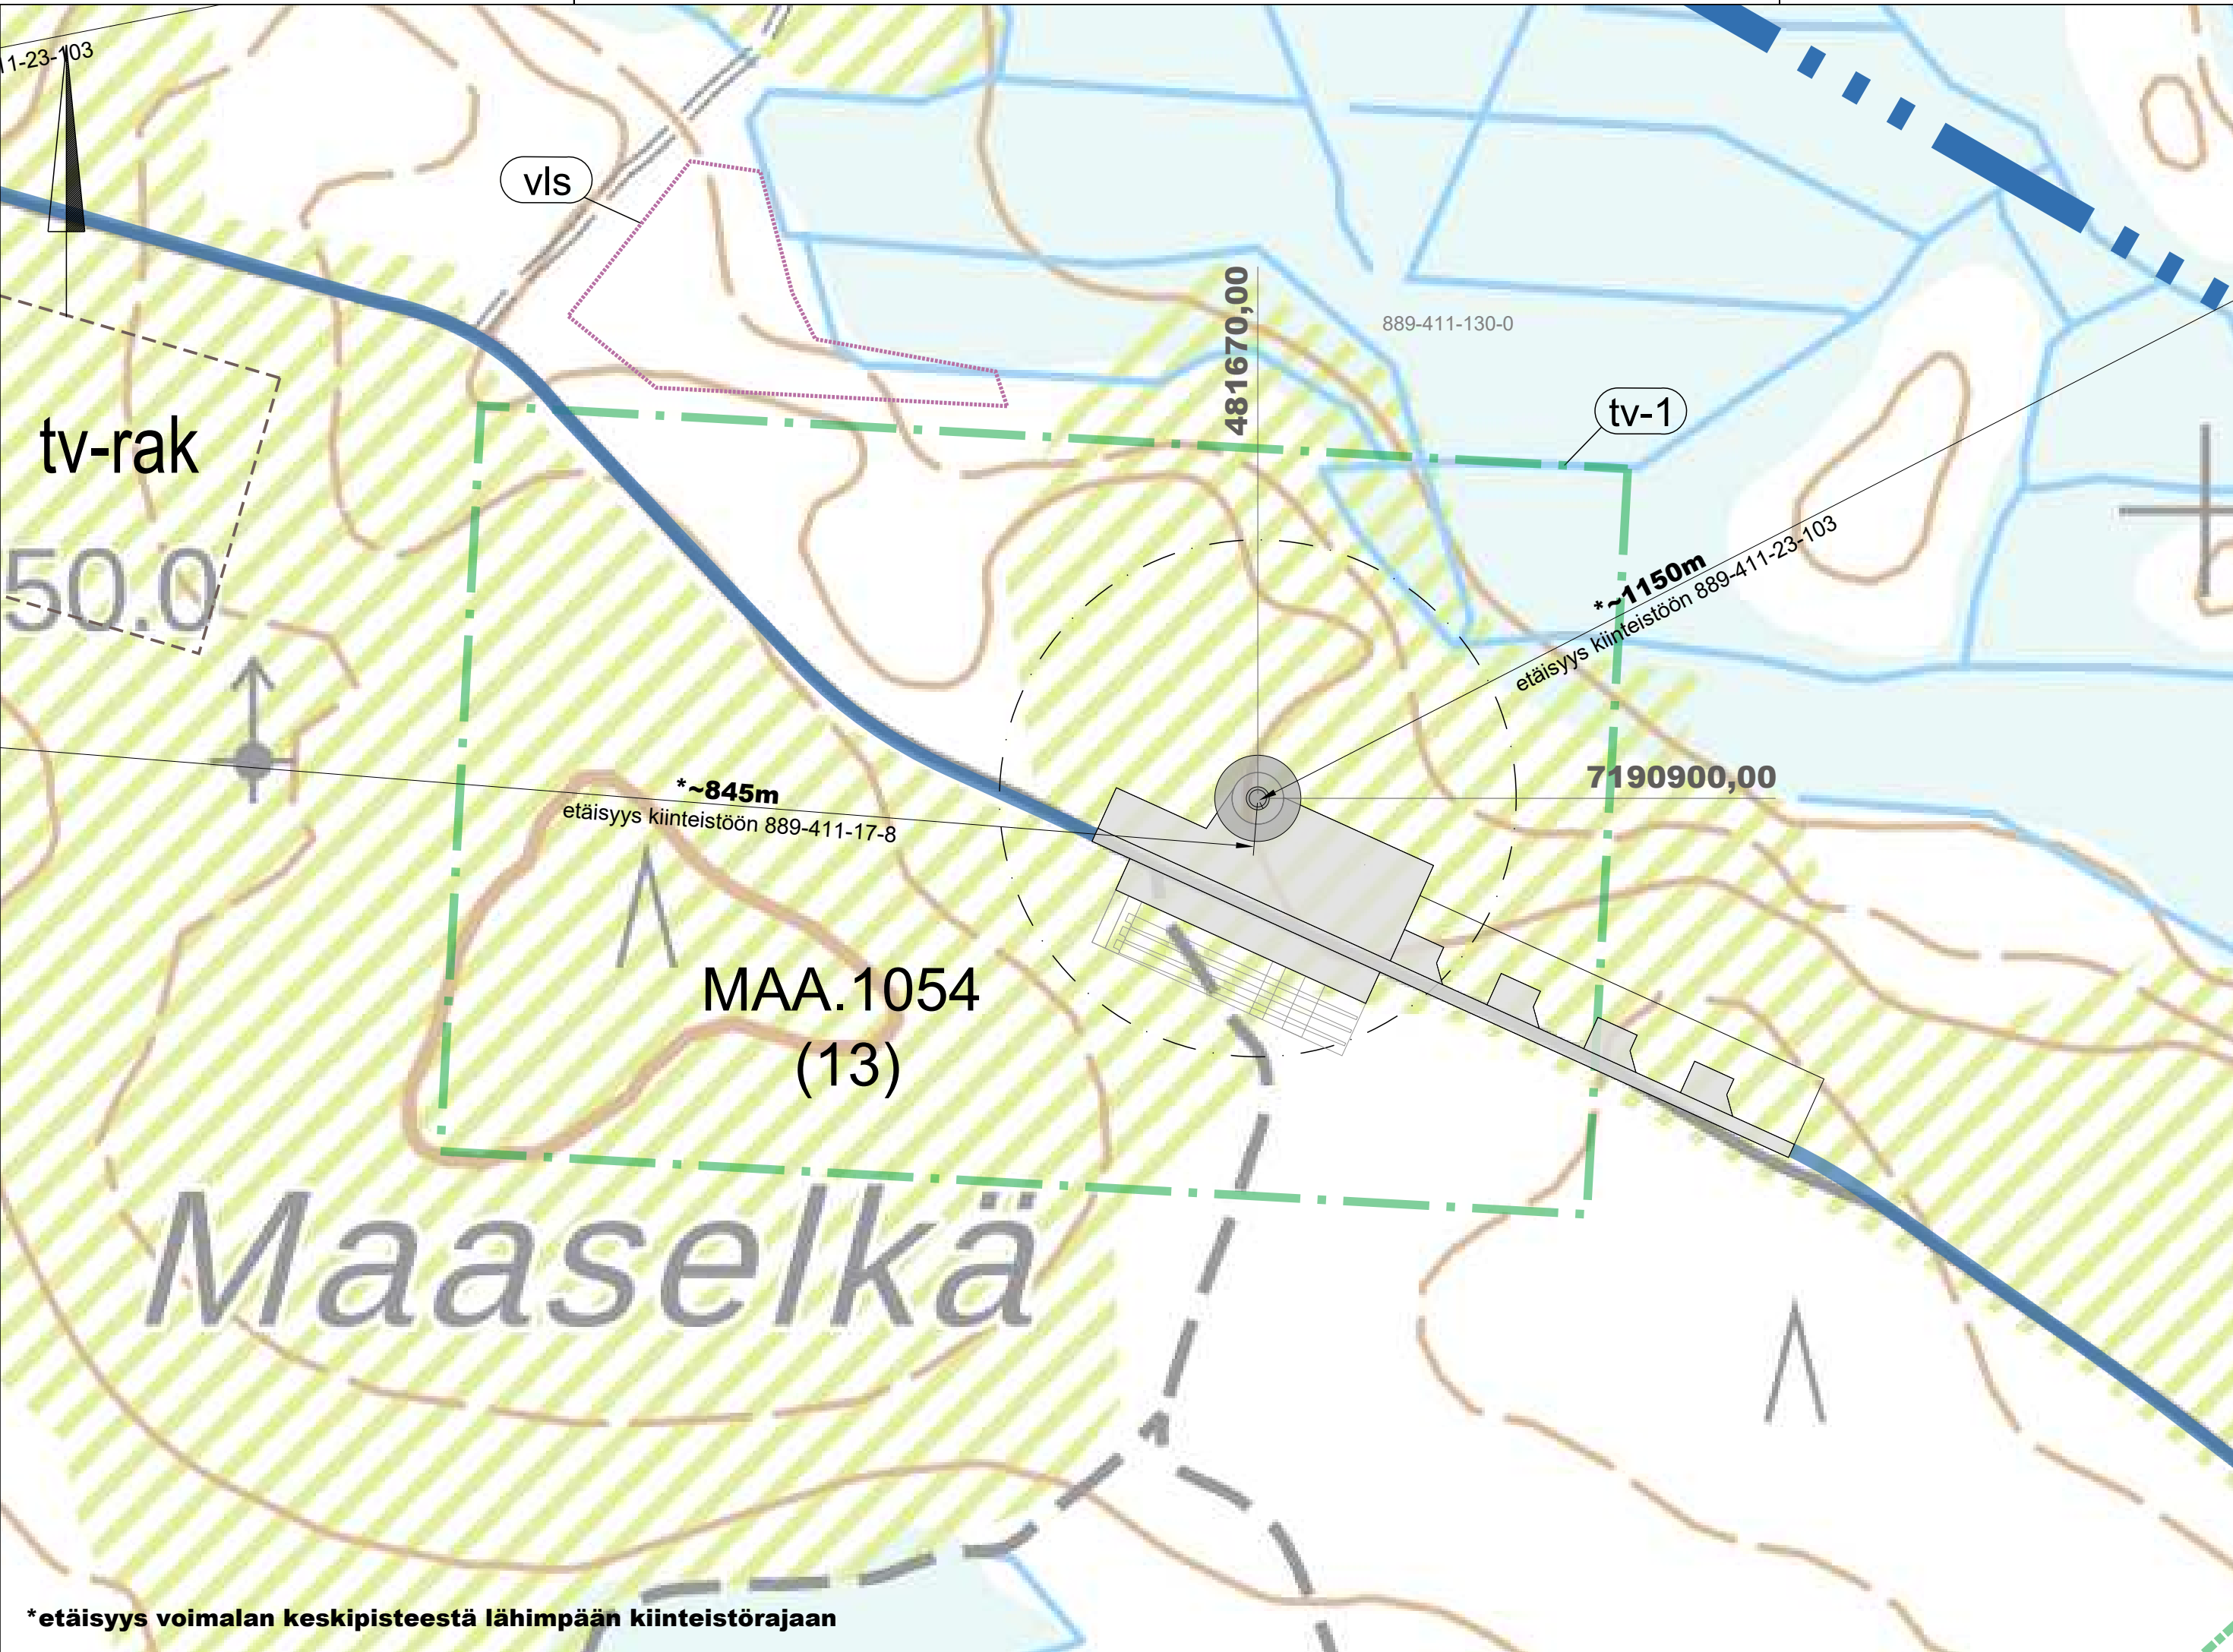

MERKINTÖJEN SELITYKSET

- OHJEELLINEN UUSI TIEYHTEYS
- NYKYINEN / KUNNOSTETTAVA TIEYHTEYS
- OHJEELLINEN VOIMALAN NOSTO- JA ASENNUSALUE
- ROOTTORIN PYÖRIMISALUE

OSAYLEISKAAVAMÄÄRÄYKSET

- (X) OSAYLEISKAAVAN MUKAINEN VOIMALANUMEROINTI
- tuuli- (tv-1) TUULIVOIMALOIDEN ALUE
- OSAYLEISKAAVA-ALUEEN RAJA
- vls OHJEELLINEN VALKOLEHDOKKIEN SIIRTOISTUTUKSELLE TARKOITETTU ALUE
- tv-rak OHJEELLINEN HUOLTO-, VARASTOINTI- JA KOKOAMISALUE

K.osa/Kylä	Kortteli/Tila	Tontti/Rekno	Viranomaisten merkintöjä		
		889-411-130-0			
Rakennustoimenpide			Koordinaattijärjestelmä		Kork. järj.
			ETRS-TM35fin		
Rakennuskohteen nimi ja osoite			Piirustuksen sisältö		Mittakaava
Maaselkä Wind Oy			Asemapiirustus		1:2000
Maaselän tuulivoimapuisto			Voimala MAA.1054		
Utajärvi			(kaavassa voimala 13)		
	Ramboll Finland Oy Kauppatori 1-3F 60100 Seinäjoki		Suunn.ala	Työnro	Piirustuskoko
				1510061978	297X735
			Piirustusno		Muutos
			MAA.1054		
Suunn.(nimi, tutkinto, allekirjoitus)			Piirt.	Hyv.	Pvm
Marko Olli			TKos		8.12.2025