
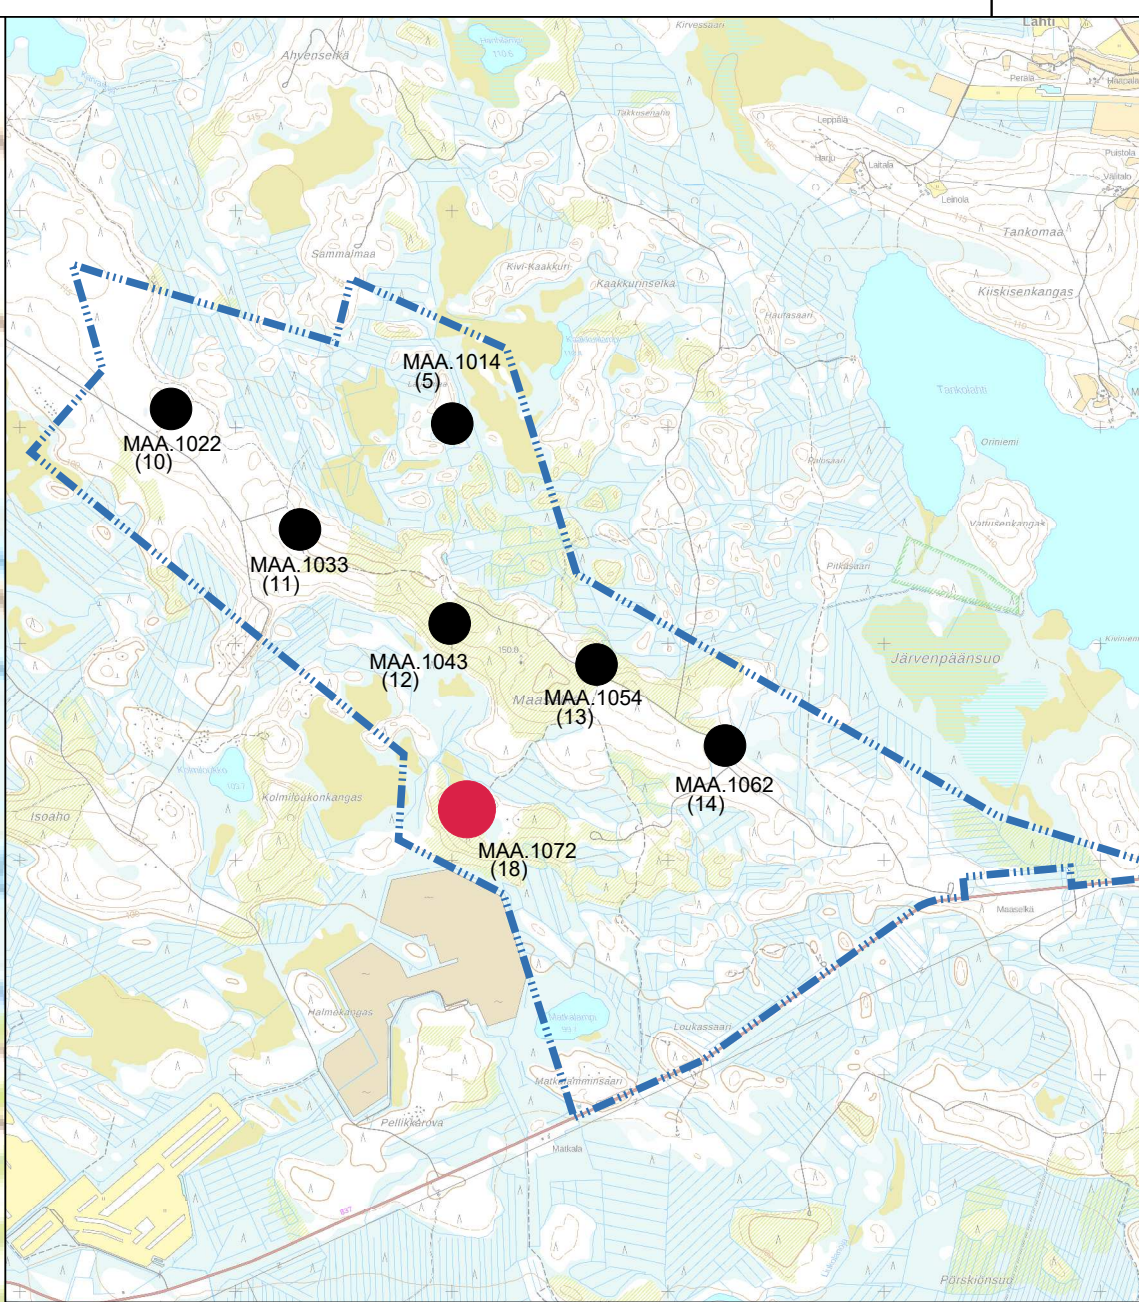


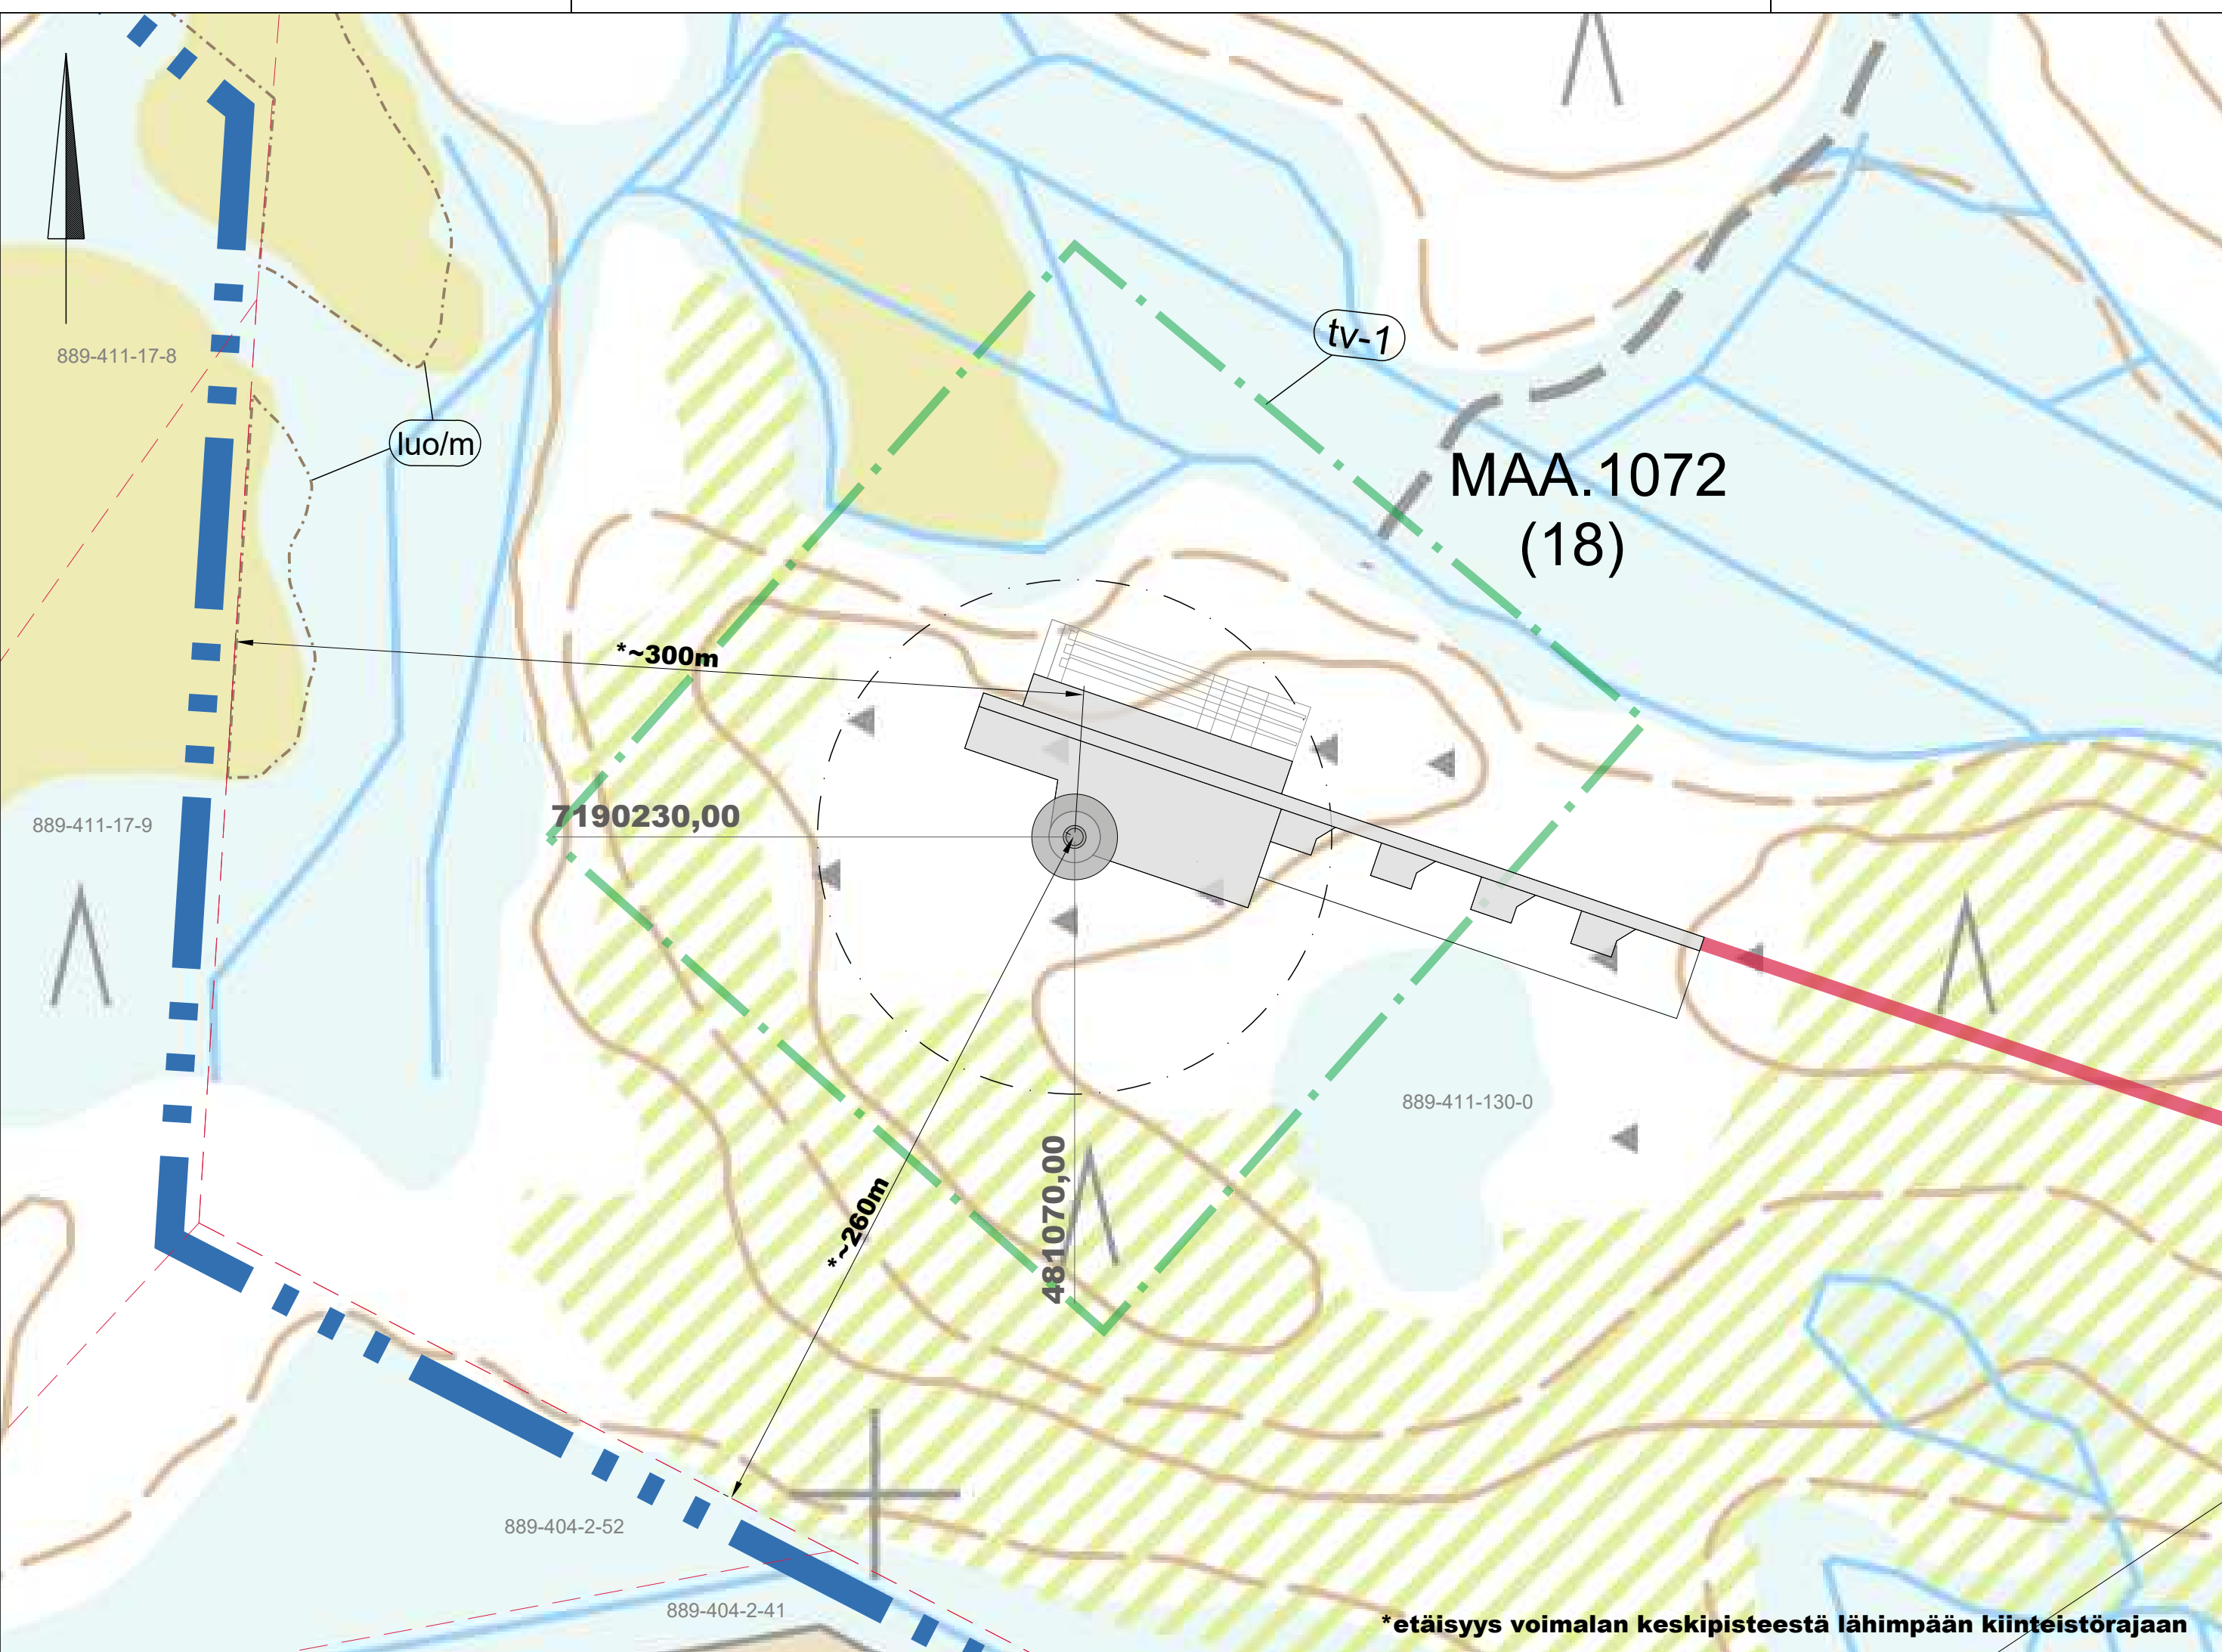

MERKINTÖJEN SELITYKSET

- OHJEELLINEN UUSI TIEYHTEYS
- NYKYINEN / KUNNOSTETTAVA TIEYHTEYS
- OHJEELLINEN VOIMALAN NOSTO- JA ASENNUSALUE
- ROOTTORIN PYÖRIMISALUE

OSAYLEISKAAVAMÄÄRÄYKSET

- (X) OSAYLEISKAAVAN MUKAINEN VOIMALANUMEROINTI
- TUULIVOIMALOIDEN ALUE
- OSAYLEISKAAVA-ALUEEN RAJA
- LUONNON MONIMUOTOISUUTTA TURVAAVAT ALUEET

K.osa/Kylä	Kortteli/Tila	Tontti/Rekno	Viranomaisten merkintöjä		
		889-411-130-0			
Rakennustoimenpide			Koordinaattijärjestelmä		Kork. järj.
			ETRS-TM35fin		
Rakennuskohteen nimi ja osoite			Piirustuksen sisältö		Mittakaava
Maaselkä Wind Oy Maaselän tuulivoimapuisto Utajärvi			Asemapiirustus Voimala MAA.1072 (kaavassa voimala 18)		1:2000
	Ramboll Finland Oy Kauppatori 1-3F 60100 Seinäjoki	Suunn.ala	Työnro	Piirustuskoko	
			1510061978	297X735	
		Piirustusnro		Muutos	
		MAA.1072			
Suunn.(nimi, tutkinto, allekirjoitus)		Piirt.	Hyv.	Pvm	
Marko Olli		TKos		8.12.2025	