


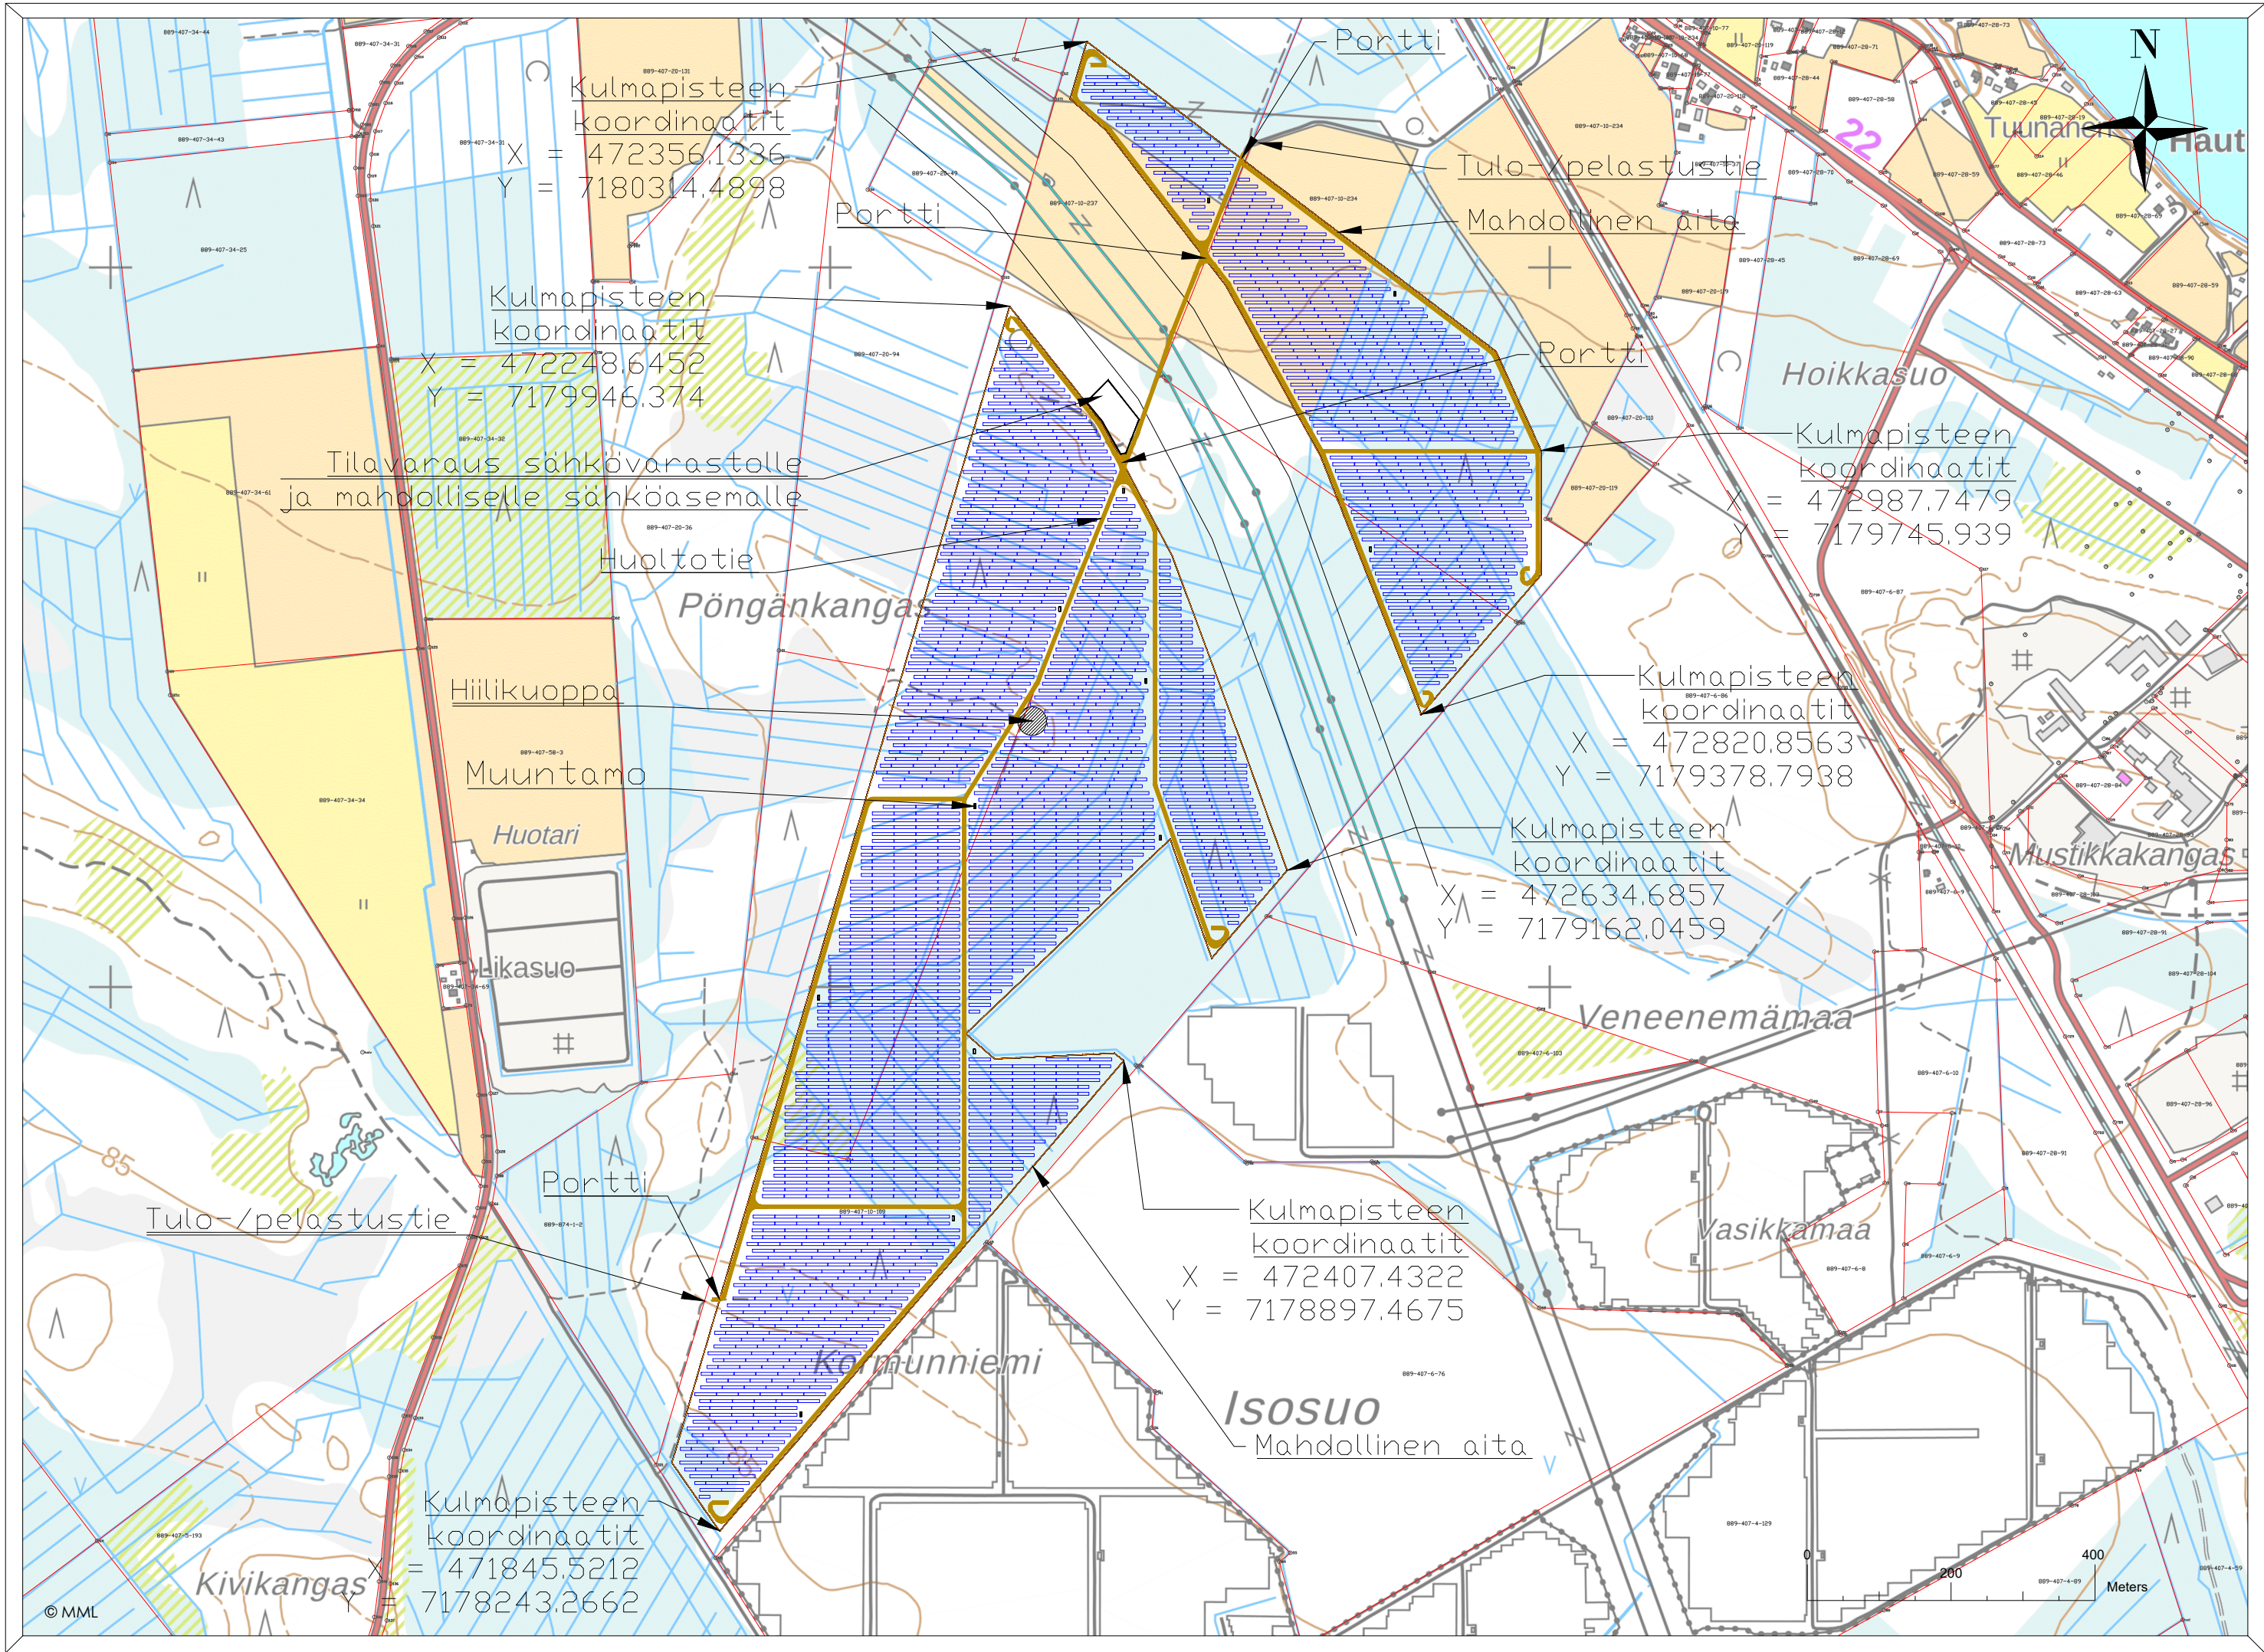

Mahdollisesti aidatun hankealueen arvioitu koko 73,1 ha.
Mahdollisen aidan pituus noin 6880 metriä.

Muuntamoiden (arviolta 12 kpl) sijainnit ovat alustavia ja ne tarkentuvat myöhemmässä vaiheessa, kun alueelle on tehty maaperätutkimukset ja tarkemmat suunnitelmat ovat valmiina.

Yhden muuntamon kerrosala on arviolta noin 15 neliometriä. Alustavan suunnitelman mukainen muuntamoiden vaatima kerrosala on yhteensä noin 180 neliometriä.

Paneeleita tai muuntamoita ei liitetä vesi- tai viemäriverkostoon

Hulevesisuunnitelma toimitetaan rakennusvalvontaan ennen rakennustöiden aloittamista

Inverttereiden alusta tehdään paloturvalliseksi, esimerkiksi betonilaatoista. Invertterit on tarkoitettu sijoittamaan siten, että niitä on helppo huoltaa, esimerkiksi paneelirivien päihin huoltoteiden viereen.

Alueen sisälle jäävä hiilikuoppa ja sen 20 m suojaetäisyys suositellaan jätettävän kaiken maankäytön ulkopuolelle.

Muuntamot toteutetaan paloturvallisuusmääräyksiä noudattaen sekä varustetaan öljykaukalolla

Huoltoteiden pituus yhteensä noin 6610 metriä

Kuvan mukaisessa suunnitelmassa aurinkopaneeleita yhteensä 109018 kpl. Yhden paneelin tehon ollessa 645 Wp on kuvan mukaisen voimalan kokonaisteho n. 70,3 MWp.

Koordinaattijärjestelmä ETRS-TM35FIN		Korkeusjärjestelmä N2000	
Kaupunginosa	Kiinteistö	Tontti/nro	Viranomaisten merkintöjä
Aprakka	889-407-10-234 889-407-10-109	889-407-10-237	
Rakennustoimenpide	ERILLISLAITE / UUDISRAKENNUS		Piirustuslaji PÄÄPIIRUSTUS
Rakennuskohde	Aprakka 91600 Utajärvi Aprakan aurinkopuisto		Juoks. no (1/5)
			Piirustuksen sisältö Asemapiirustus
			Mittakaavat 1:8000
		Suunnitteluala, työnumero ja piirustusnumero 2820-08-01-01	Muutos M0
Pääsuunnittelija Sitema Oy, Samppa Lahtela			
Suunnittelija Sitema Oy, Ville Saukko		Päiväys 23.12.2025	Tiedosto .dwg