
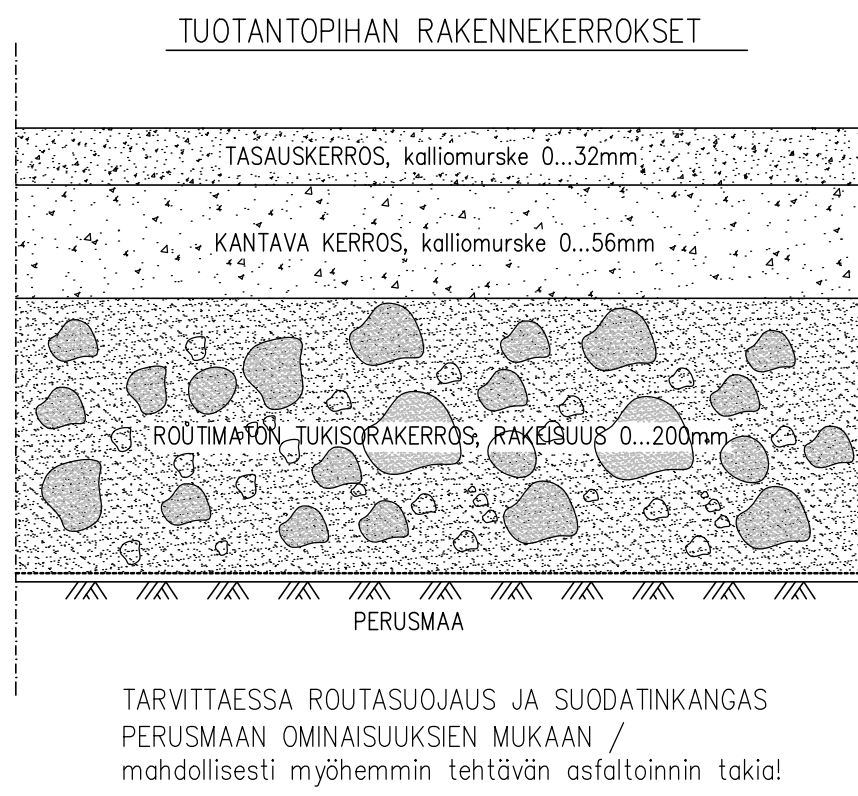


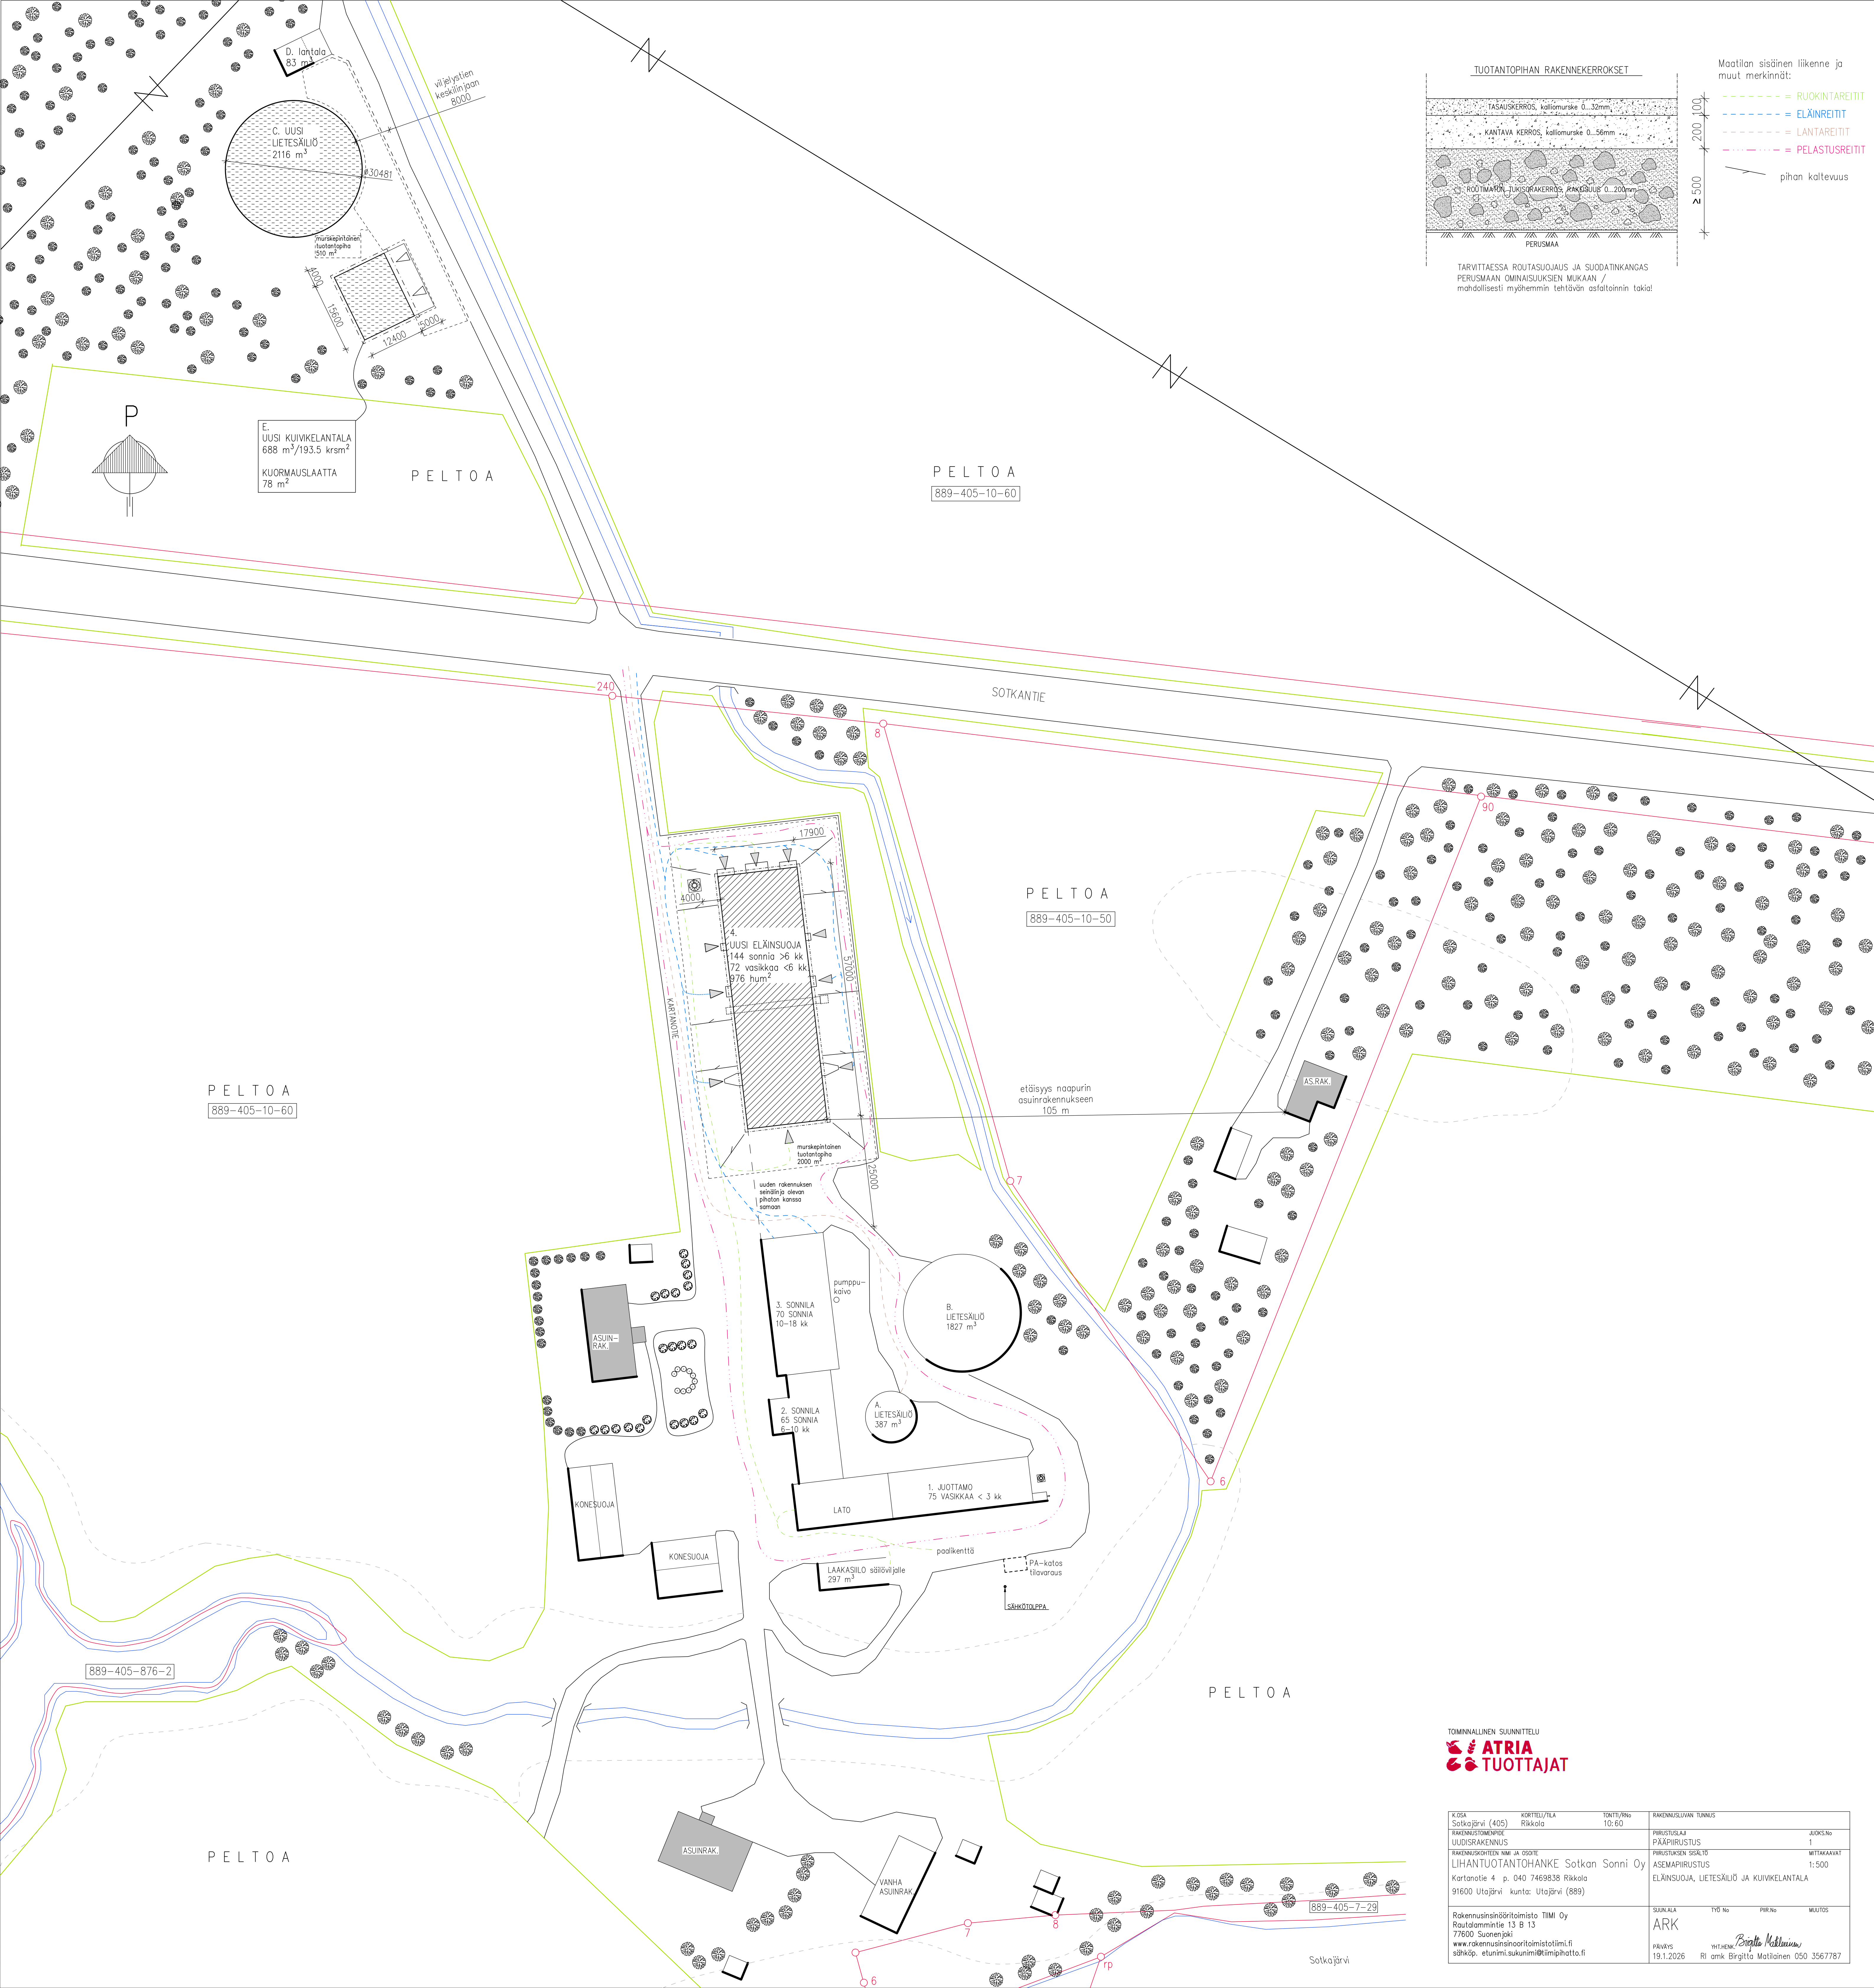

- Maatilan sisäinen liikenne ja muut merkinnät:
- RUOKINTAREIITIT
 - ELÄINREIITIT
 - LÄNTAREIITIT
 - PELASTUSREIITIT
- pihan kaltevuus

TOIMINNALLINEN SUUNNITTELU

ATRIA
TUOTTAJAT

K.O.S.A. Sotkajärvi (405)	KORTTELI/ALA Rikkola	TOINTI/No 10:60	RAKENNUSTUNNUS
RAKENNUSTUNNUS UUDISRAKENNUS	PIIRUSTUSLAJI PÄÄPIIRUSTUS	JUOKSNO 1	
RAKENNUSTUNNUS LIHANTUOTANTOHANKE Sotkan Sonni Oy	PIIRUSTUKSEN SUOJAT ASEMAPIIRUSTUS	MITTAKAAVAT 1:500	
Rikkola 91600 Utajärvi kunta: Utajärvi (889)	ELÄINSUOJA, LIETESÄILIÖ JA KUIVIKELANTALA		
Rakennusinsinööritoimisto TIIMI Oy Rautalamminkatu 13 B 13 77600 Suonenjoki www.rakennusinsinööritoimistotimi.fi sähköp. etunimi.sukunimi@tiimipihatto.fi	SUUNNITTELIJA ARK	TYÖ No PIR No MUISTOS	
	PÄIVÄYS 19.1.2026	YHTIÖN KÄYTTÖ RI amik Birgitta Mattilainen 050 3567787	