
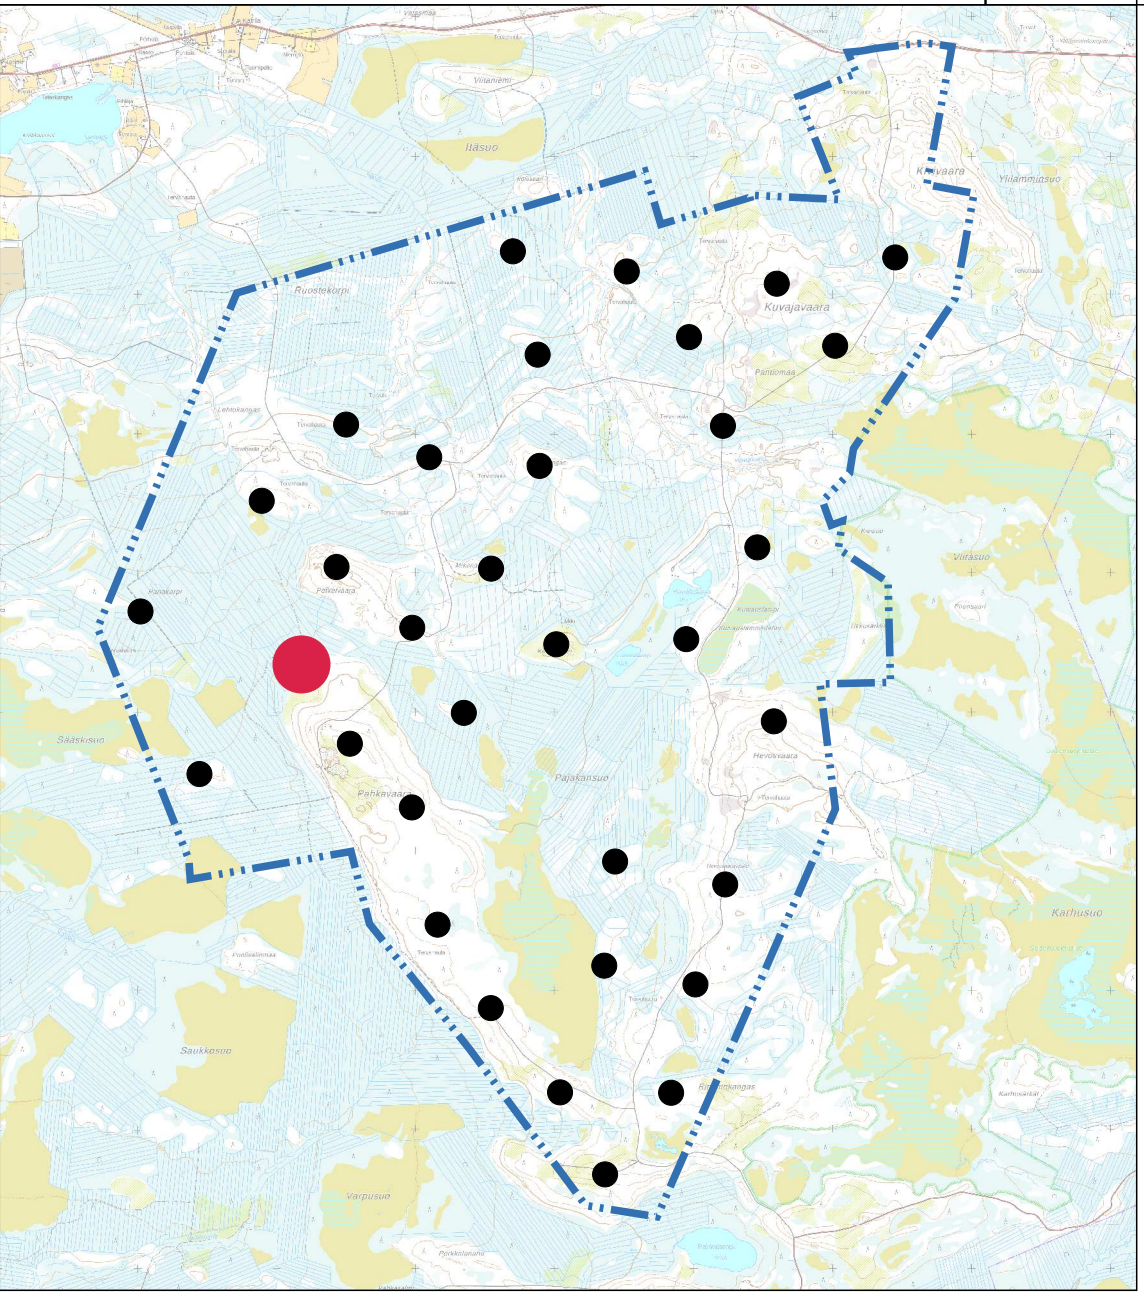


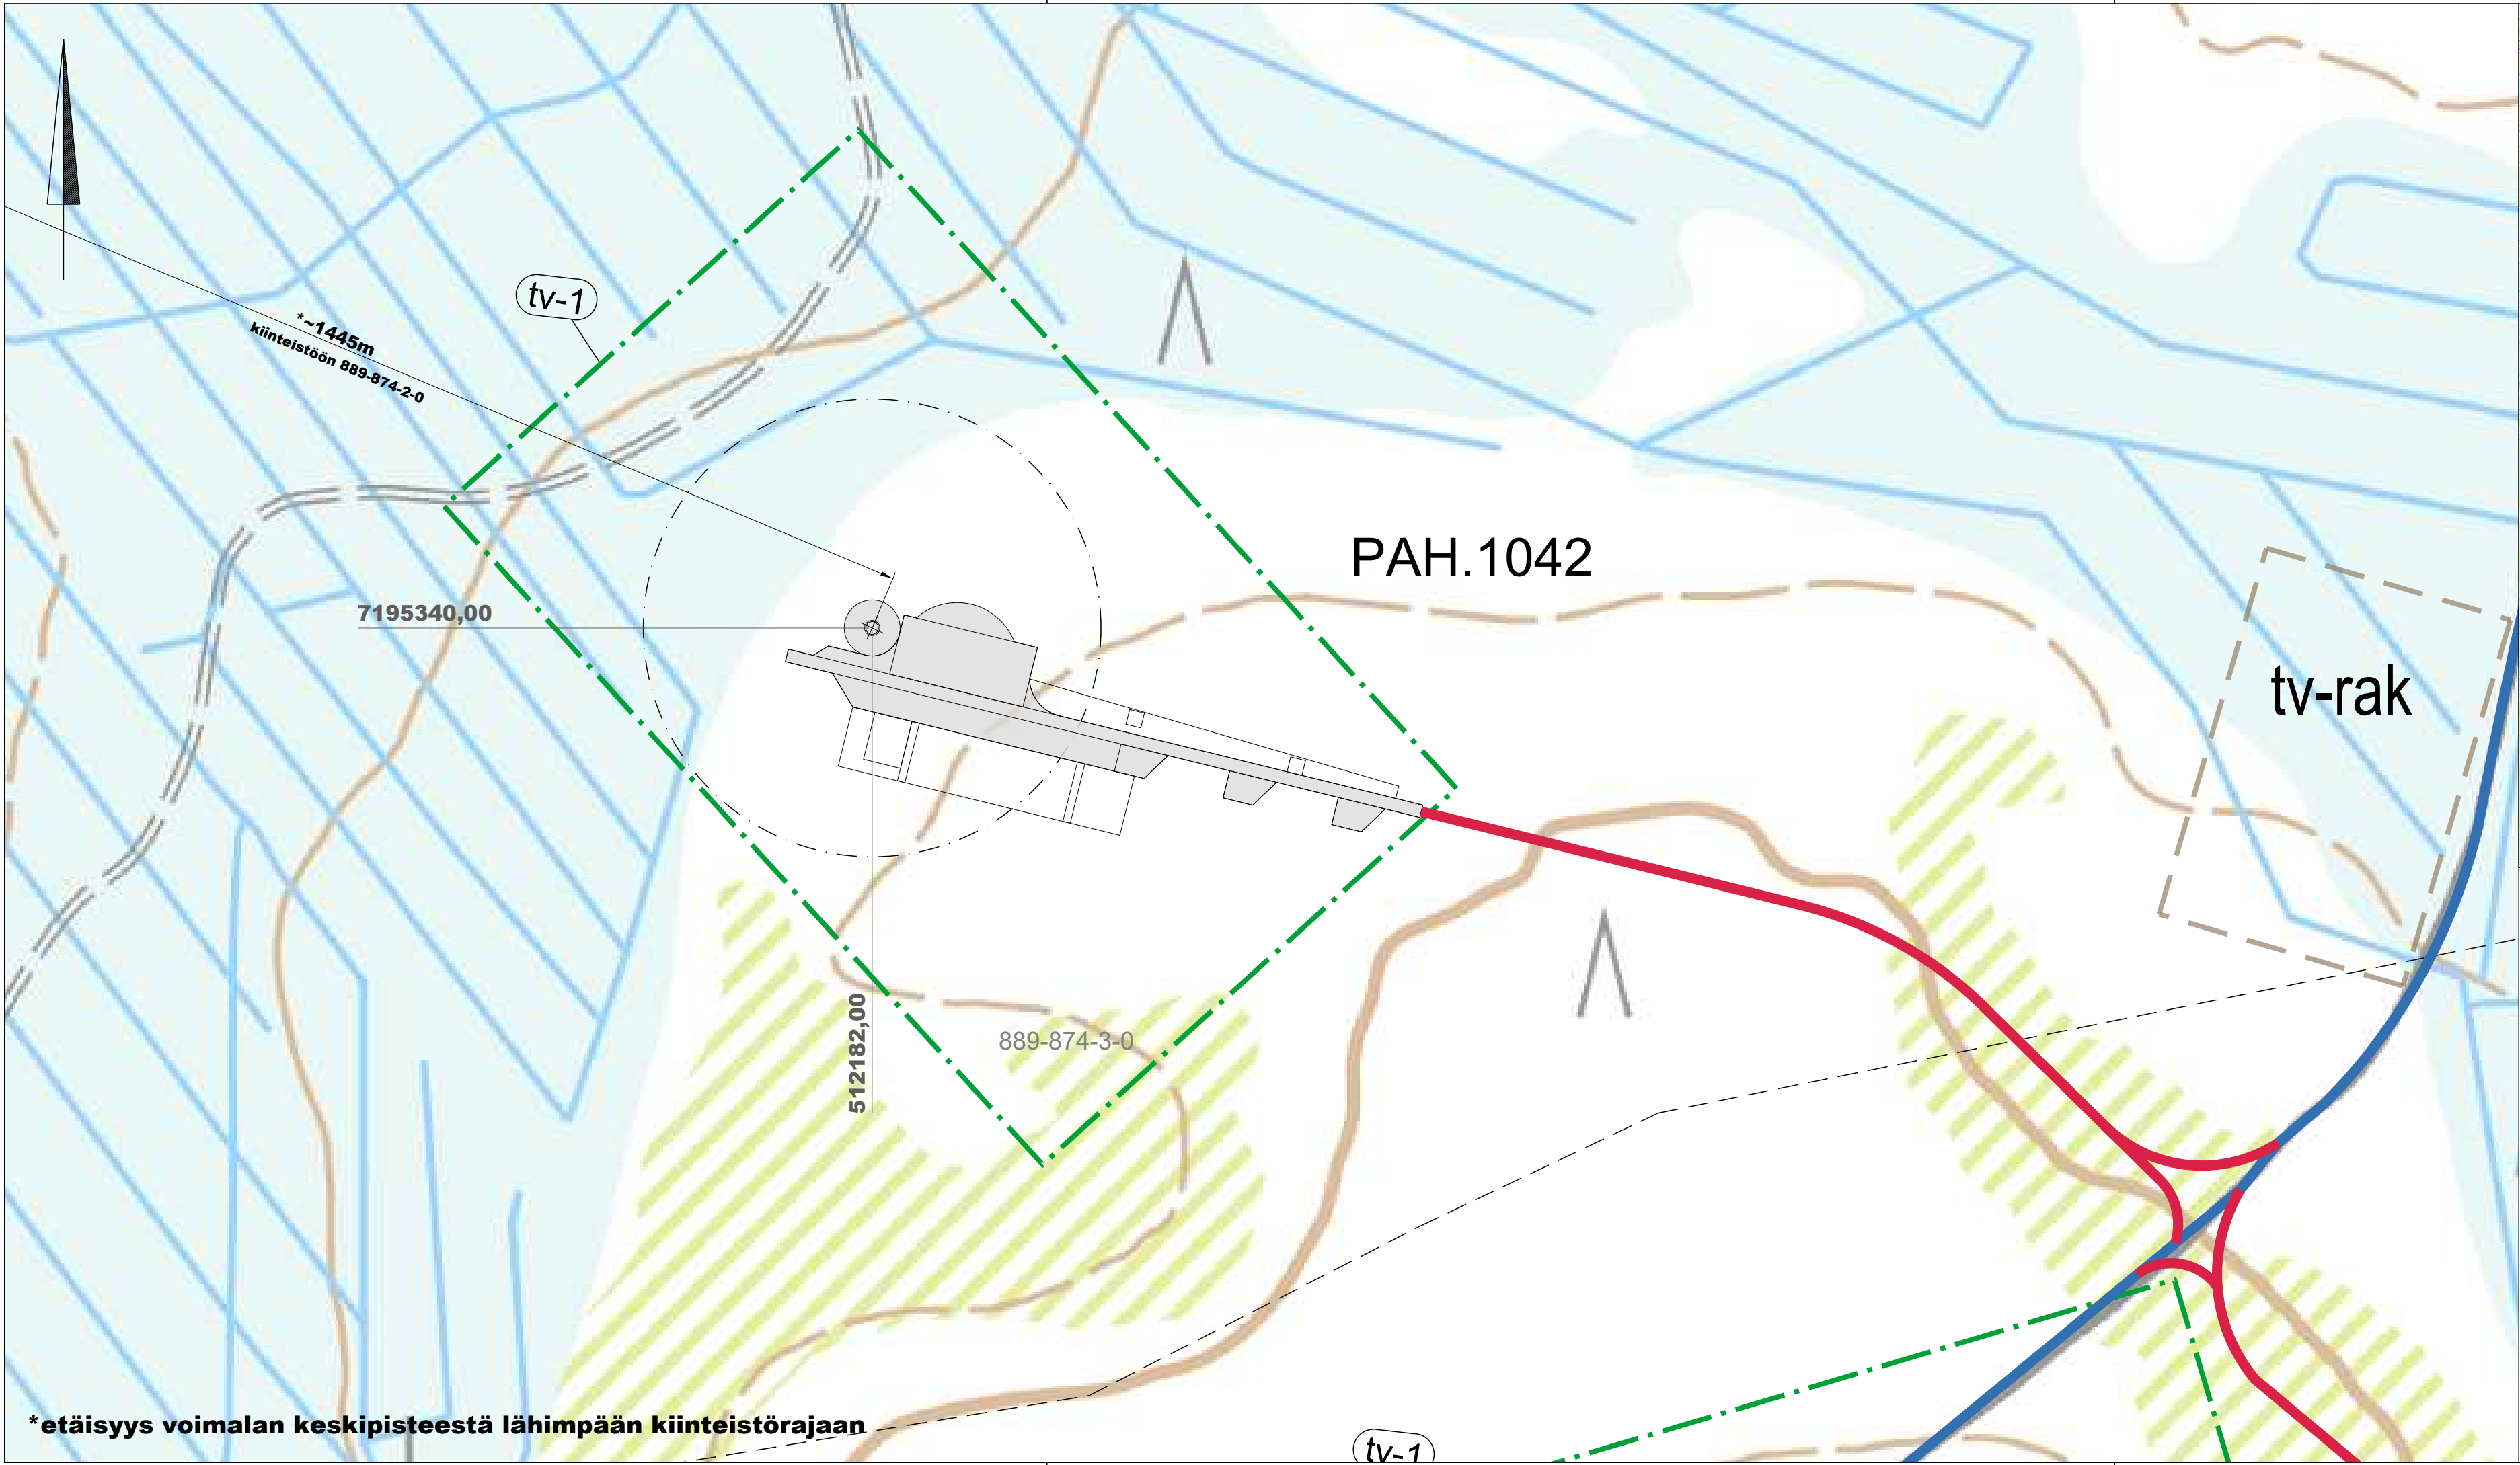

- MERKINTÖJEN SELITYKSET**
- OHJEELLINEN UUSI TIEYHTEYS
 - NYKYINEN / KUNNOSTETTAVA TIEYHTEYS
 - OHJEELLINEN VOIMALAN NOSTO- JA ASENNUSALUE
 - TUULIVOIMALOIDEN ALUE
 - ROOTTORIN PYÖRIMISALUE
 - HANKEALUEEN RAJA
 - OHJEELLINEN HUOLTO-, VARASTOINTI- JA KOKOAMISALUE

K.osa/Kylä	Korttel/Tila	Tonnti/Reknro	Viranomaisten merkintöjä	
		889-874-3-0		
Rakennustoimenpide			Koordinaattijärjestelmä	Kork. järj.
			ETRS-TM35fin	
Rakennuskohteen nimi ja osoite			Piirustuksen sisältö	Mittakaava
Pahkavaara Wind Oy			Asemapiirustus	1:2000
Pahkavaaran tuulivoimapaisto			Voimala PAH.1042	
Utajärvi				
Ramboll Finland Oy Kauppatori 1-3F 60100 Seinäjoki			Suunn.al	Työnro
			1510061979	Piirustuskoko
			Piirustusnro	297 X840
			Muutos	
			PAH.1042	
Suunn.(nimi, tutkinto, allekirjoitus)			Piirt.	Hyv.
Marko Olli			TKos	Pvm
			27.9.2021	

*etäisyys voimalan keskipisteestä lähimpään kiinteistörajaan