
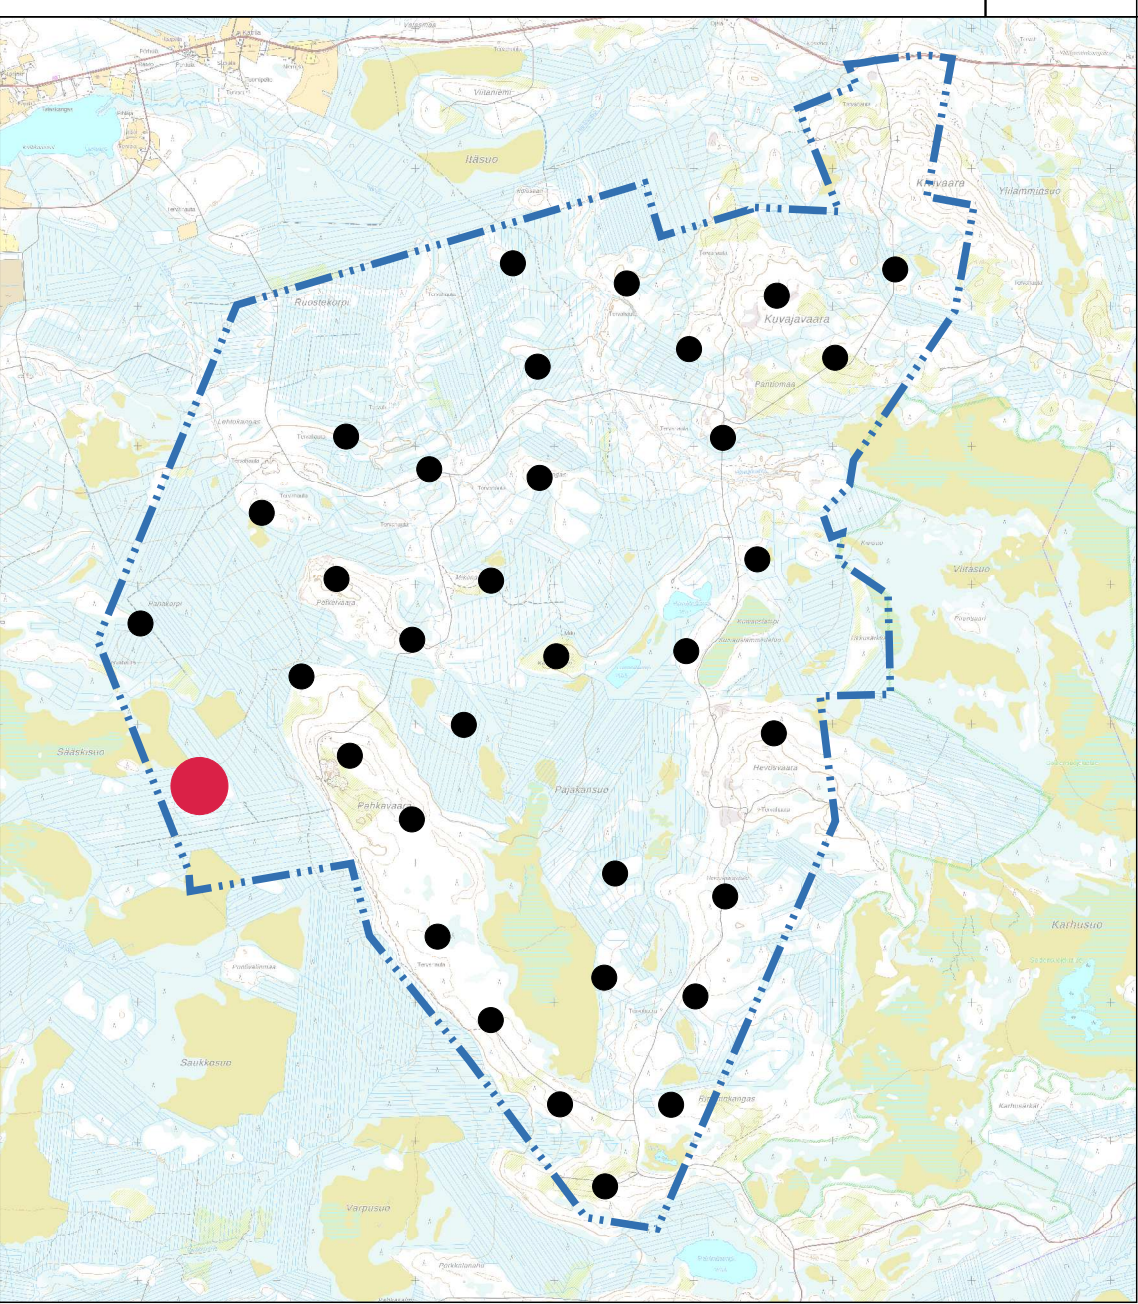


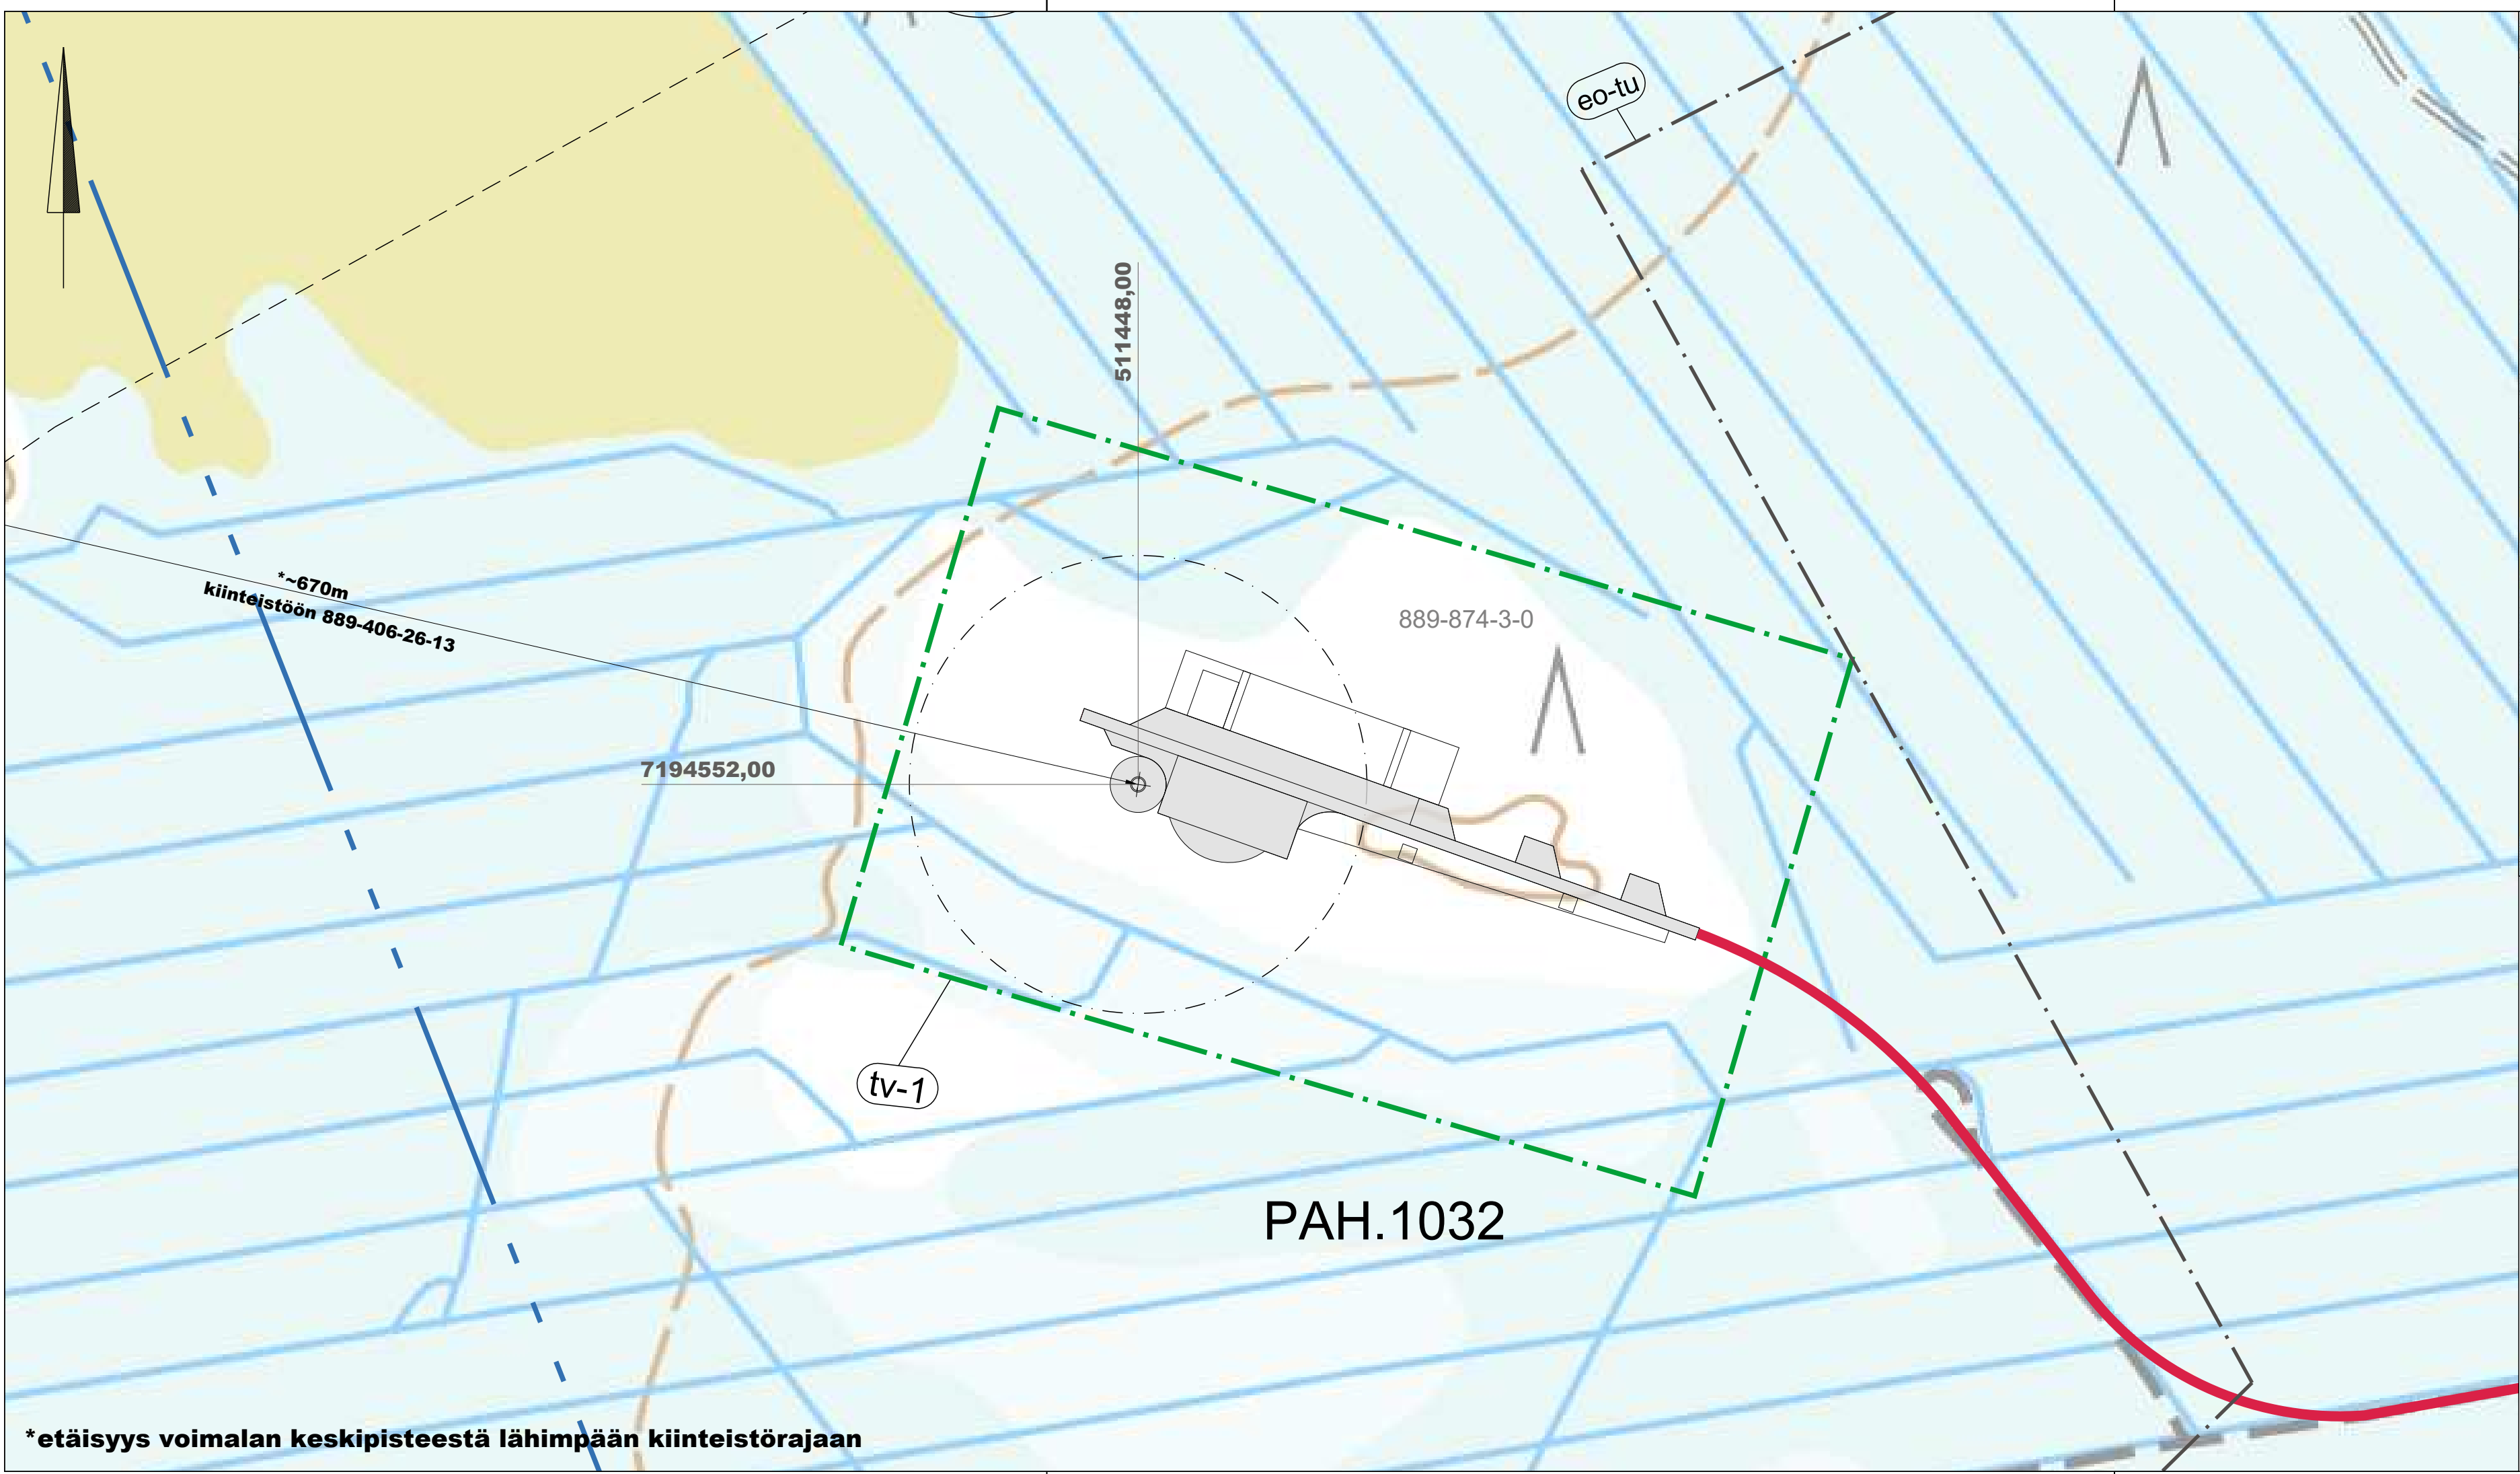

- MERKINTÖJEN SELITYKSET**
- OHJEELLINEN UUSI TIEYHTEYS
 - NYKYINEN / KUNNOSTETTAVA TIEYHTEYS
 - OHJEELLINEN VOIMALAN NOSTO- JA ASENNUSALUE
 - TUULIVOIMALOIDEN ALUE
 - ROOTTORIN PYÖRIMISALUE
 - HANKEALUEEN RAJA
 - TURPEENOTTOON SOVELTUVA ALUE

K.osa/Kylä	Kortteli/Tila	Tonitti/Rekno	Viranomaisten merkintöjä	
		889-874-3-0		
Rakennustoimenpide			Koordinaattijärjestelmä	Kork. järj.
			ETRS-TM35fin	
Rakennuskohteen nimi ja osoite			Piirustuksen sisältö	Mittakaava
Pahkavaara Wind Oy			Asemapiirustus	1:2000
Pahkavaaran tuulivoimapuisto			Voimala PAH.1032	
			Suunn.al	Työnro
			1510061979	Piirustuskoko
			60100 Seinäjoki	297 X840
			Piirustusnro	Muutos
			PAH.1032	
Suunn.(nimi, tutkinto, allekirjoitus)			Piirt.	Hyv.
Marko Olli			TKos	Pvm
				27.9.2021

*etäisyys voimalan keskipisteestä lähimpään kiinteistörajaan