
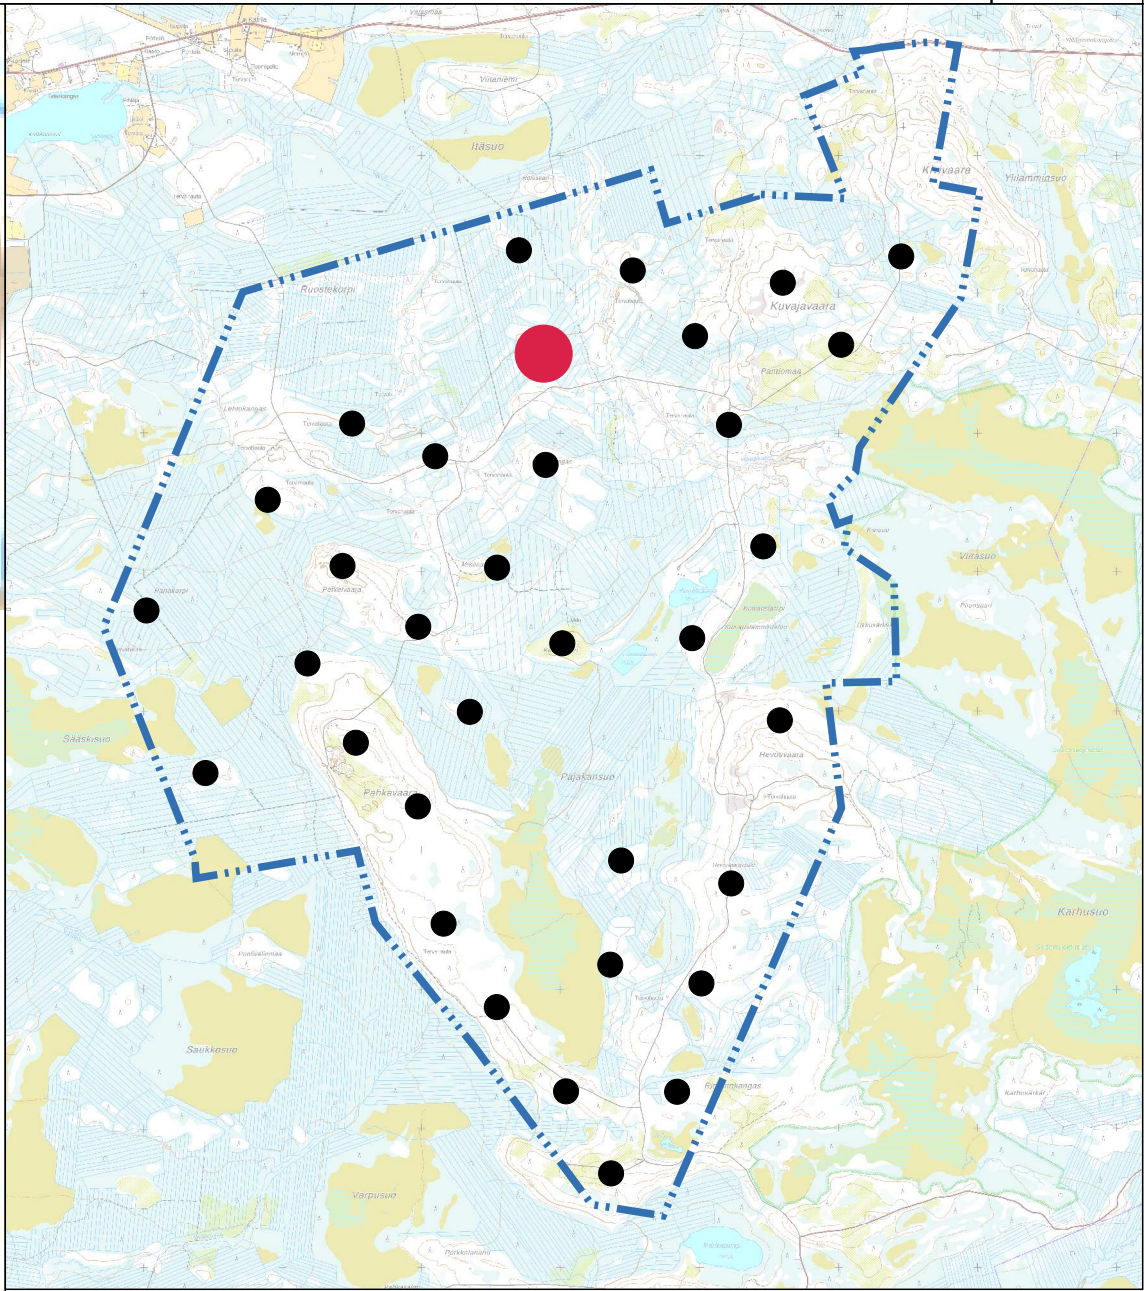


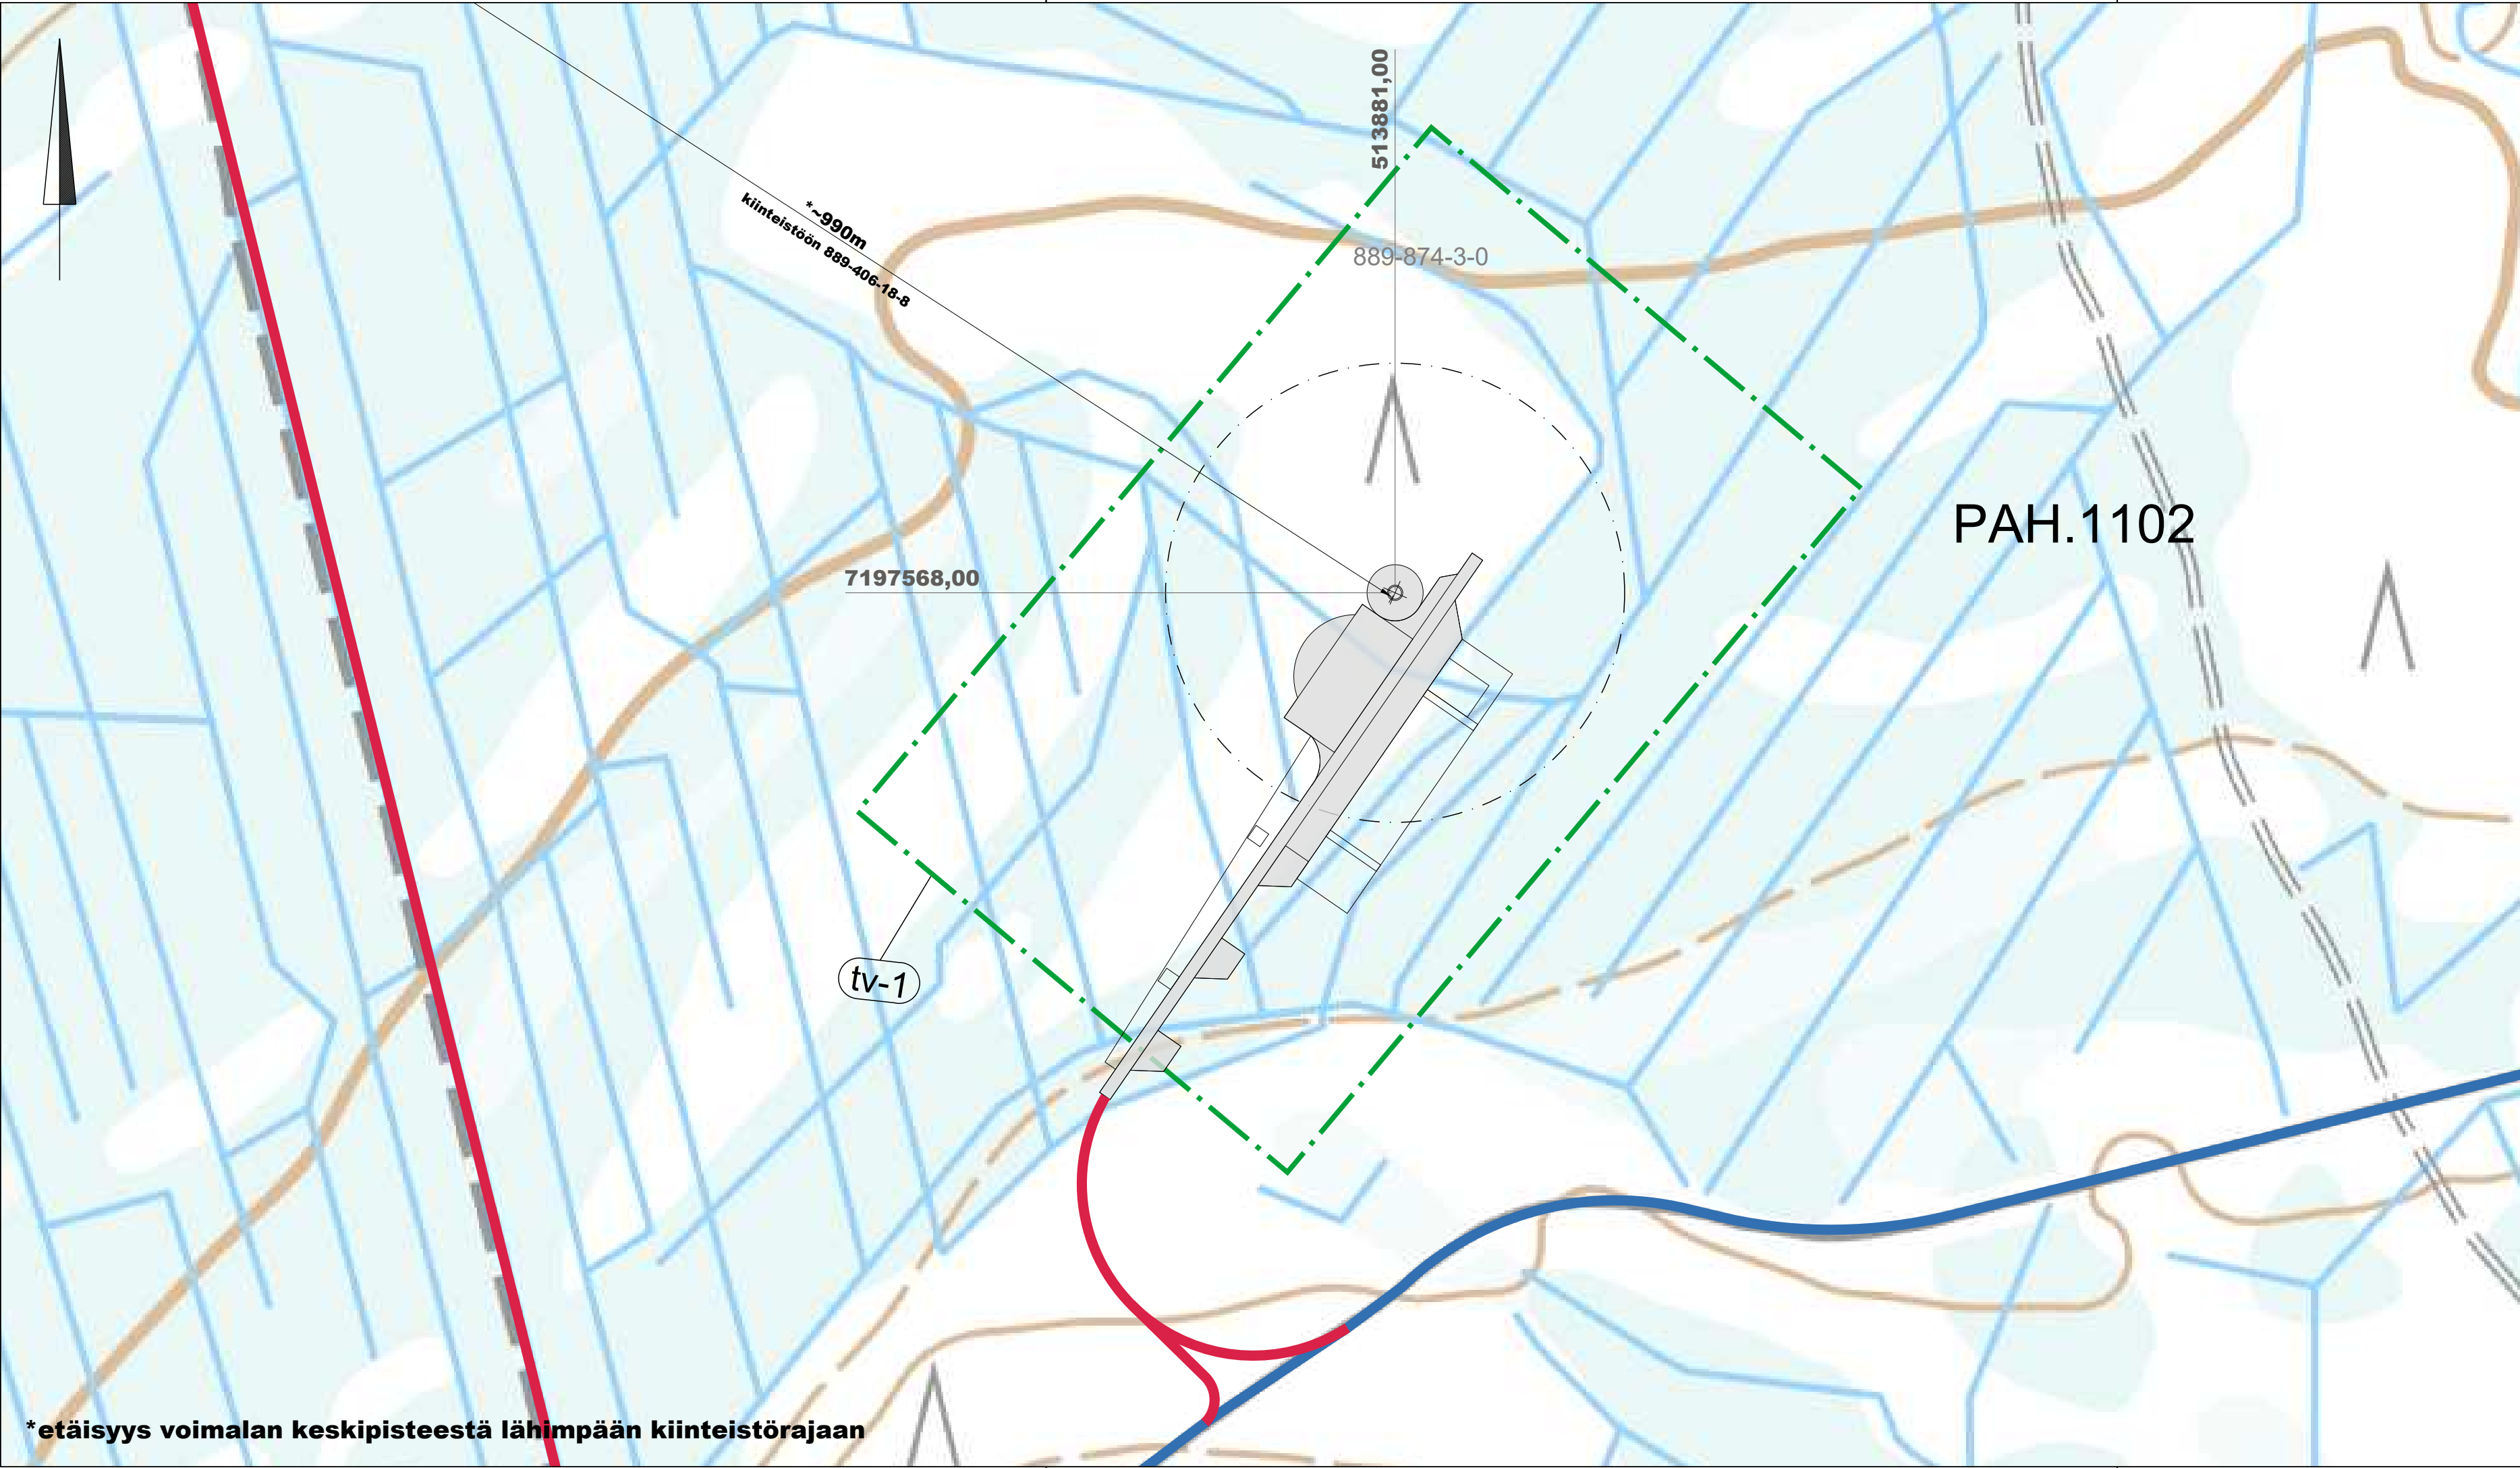

- MERKINTÖJEN SELITYKSET**
- OHJEELLINEN UUSI TIEYHTEYS
 - NYKYINEN / KUNNOSTETTAVA TIEYHTEYS
 - OHJEELLINEN VOIMALAN NOSTO- JA ASENNUSALUE
 - tu-1
 - TUULIVOIMALOIDEN ALUE
 - ROOTTORIN PYÖRIMISALUE
 - ø180m
 - HANKEALUEEN RAJA

K.osa/Kylä	Kortteli/Tila	Tonitti/Rekno	Viranomaisten merkintöjä		
		889-874-3-0			
Rakennustoimenpide			Koordinaattijärjestelmä		Kork. järj.
			ETRS-TM35fin		
Rakennuskohteen nimi ja osoite			Piirustuksen sisältö		Mittakaava
Pahkavaara Wind Oy			Asemapiirustus		1:2000
Pahkavaaran tuulivoimapuisto			Voimala PAH.1102		
Utajärvi					
RAMBOLL Ramboll Finland Oy Kauppatori 1-3F 60100 Seinäjoki			Suunn.ala	Työnro	Piirustuskoko
				1510061979	297 X840
			Piirustusnro	Muutos	
				PAH.1102	
Suunn.(nimi, tutkinto, allekirjoitus)			Piirt.	Hyv.	Pvm
Marko Olli			TKos		27.9.2021