



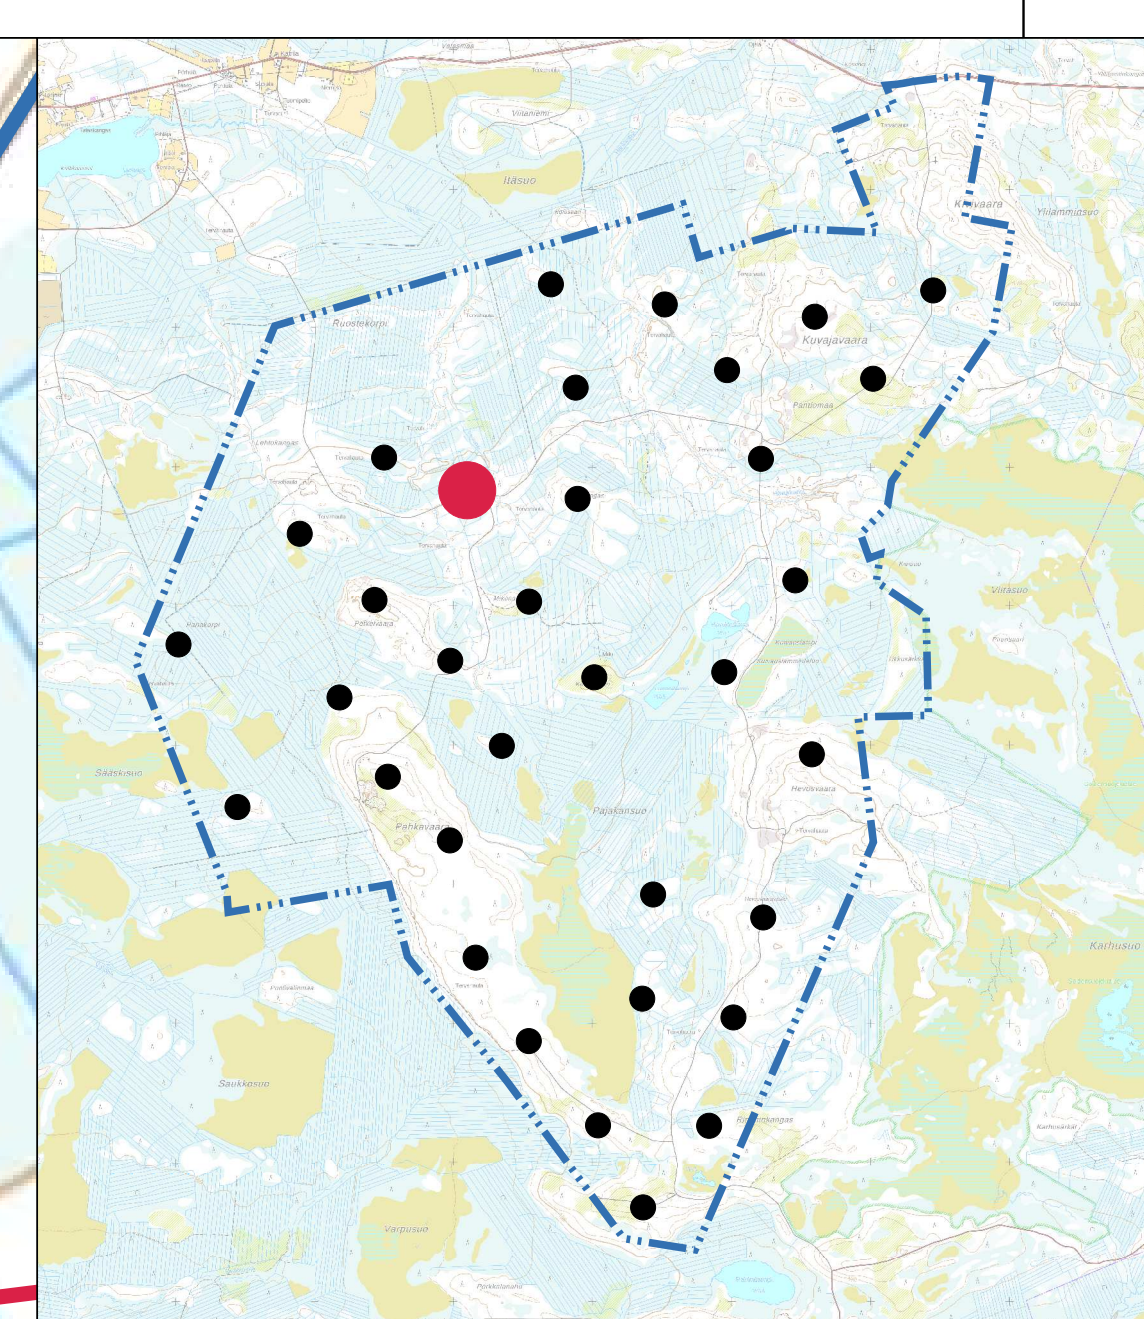


MERKINTÖJEN SELITYKSET

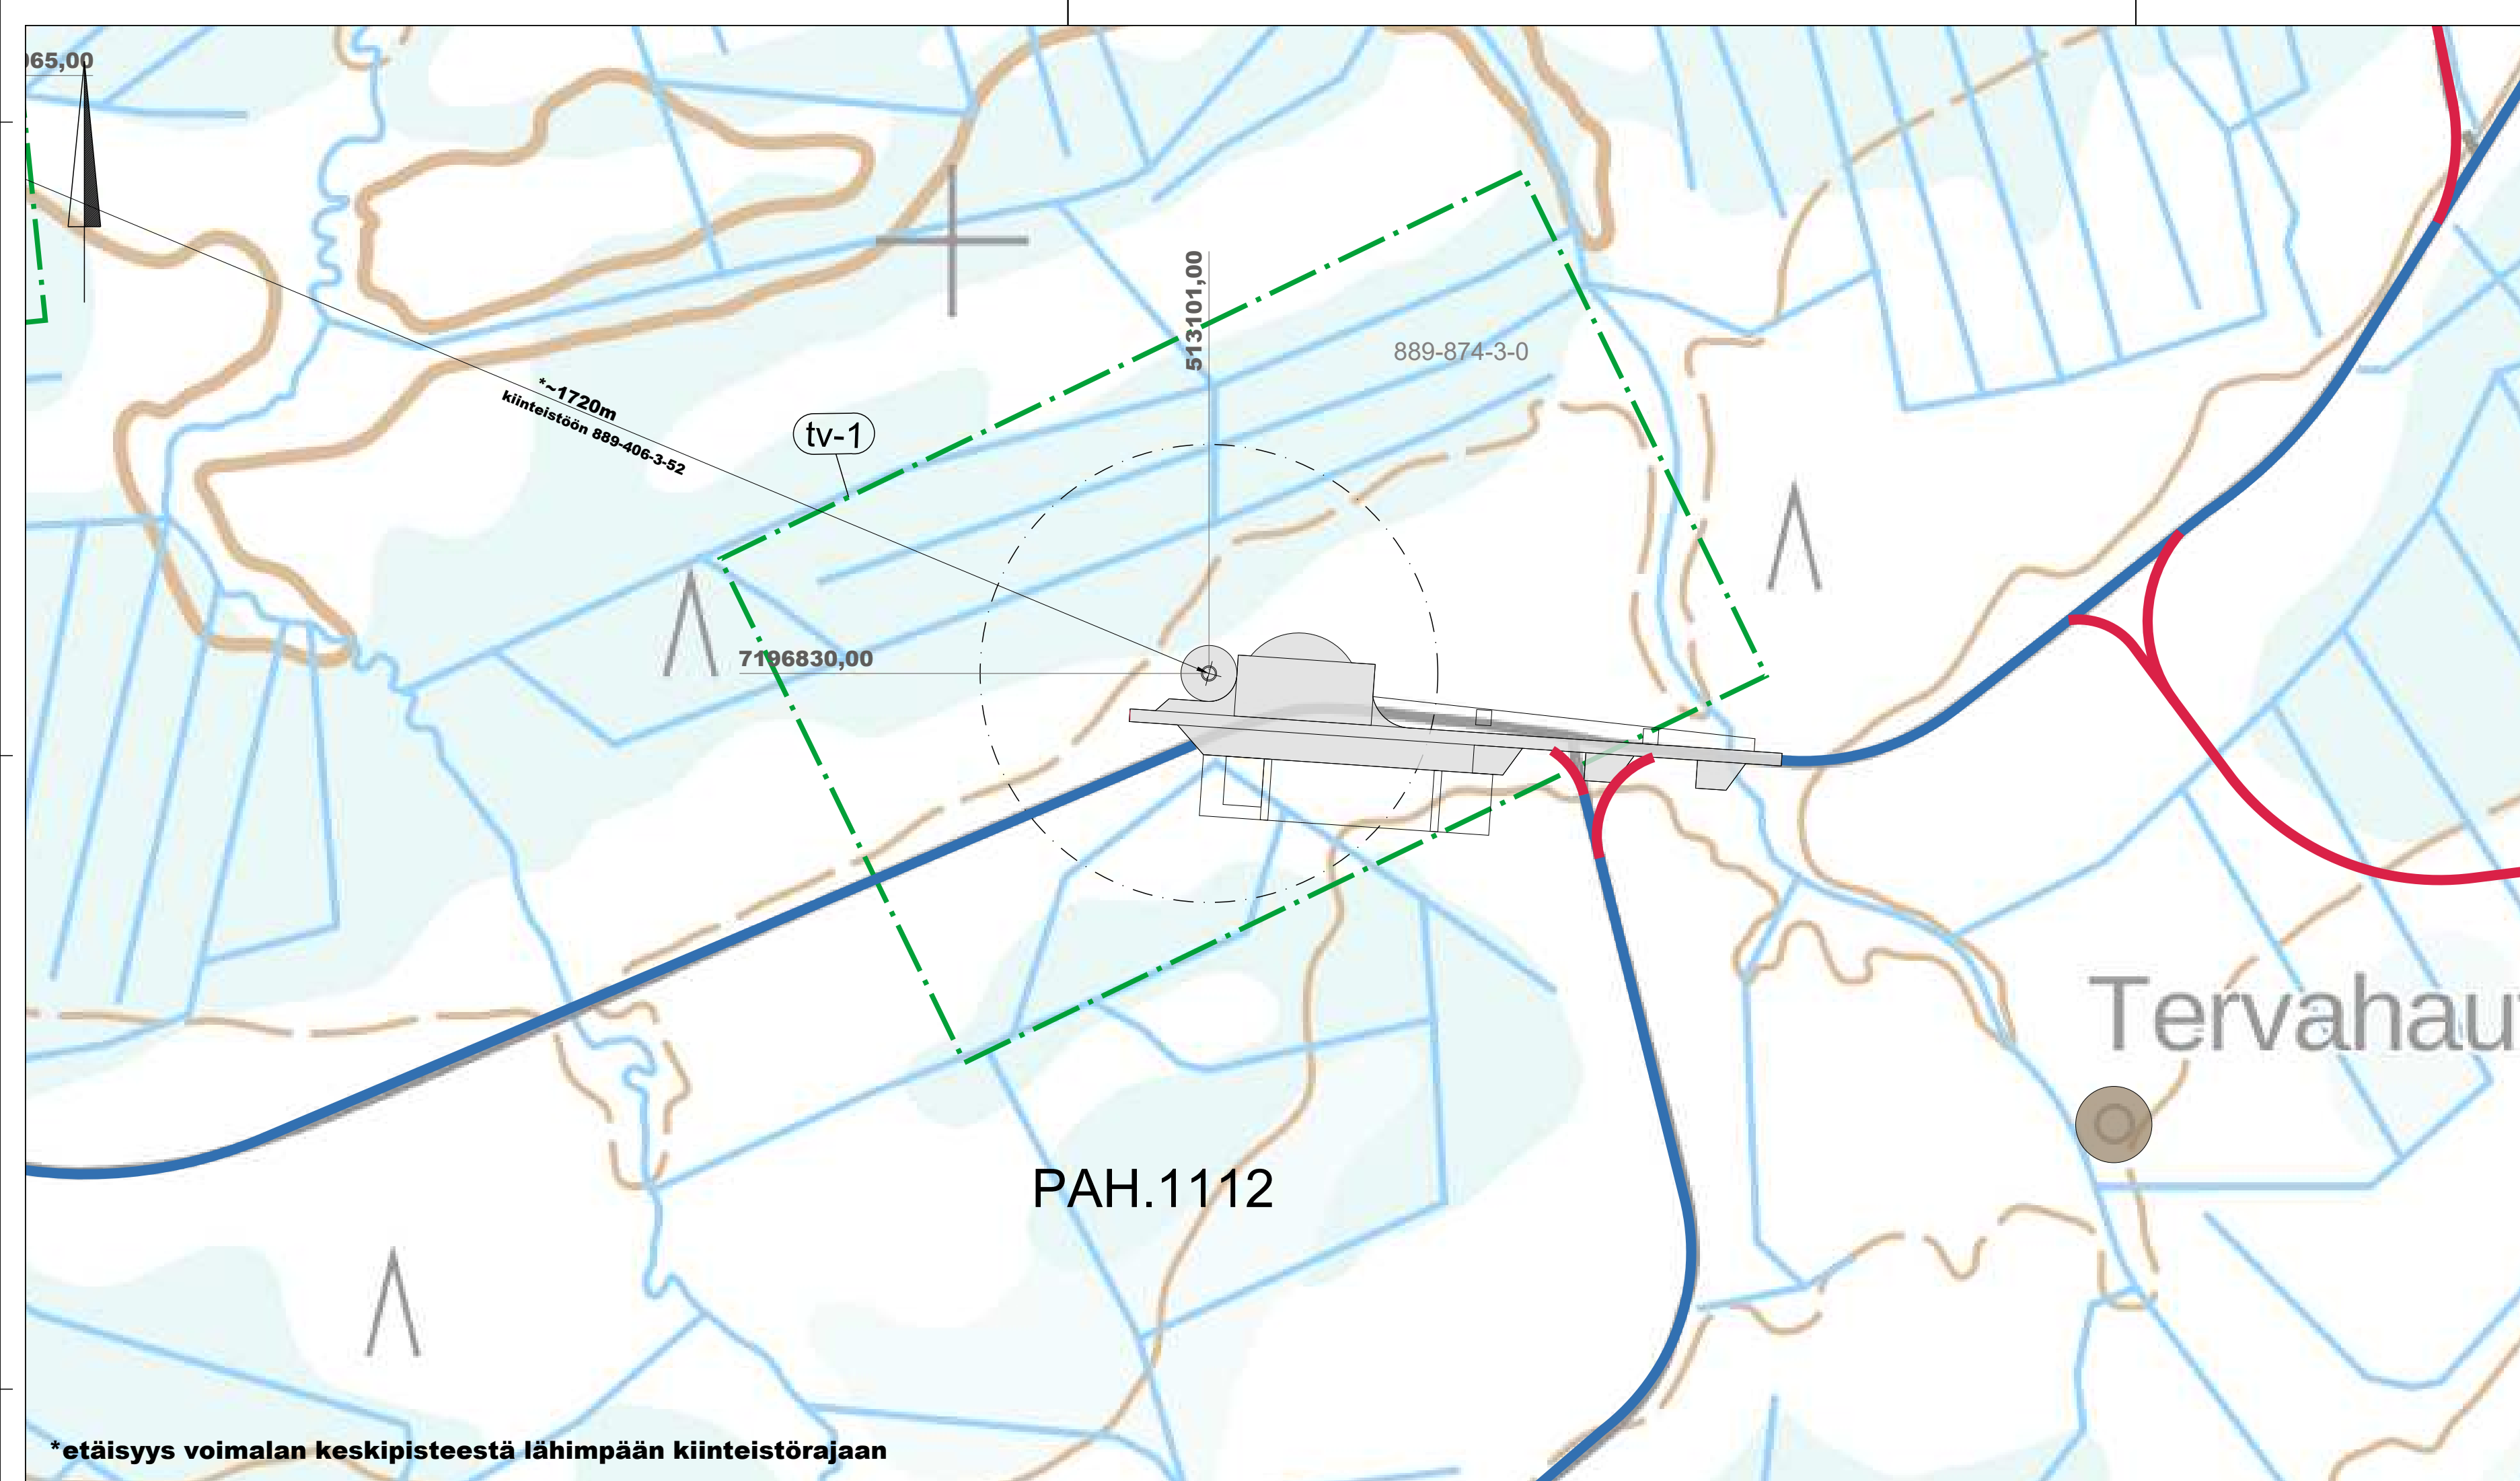


OHJEELLINEN UUSI TIEYHTEYS




NYKYINEN / KUNNOSTETTAVA TIEYHTEYS

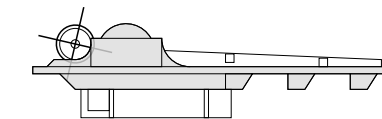

OHJEELLINEN VOIMALAN NOSTO- JA ASENNUSALUE

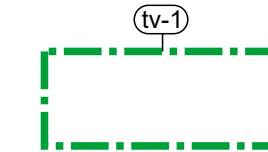

TUULIVOIMALOIDEN ALUE

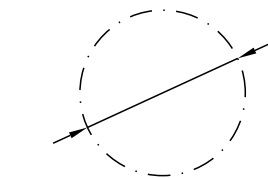

ROOTTORIN PYÖRIMISALUE



HANKEALUEEN RAJA

K.osa/Kylä	Kortteli/Tila	Tontti/Rekno	Viranomaisten merkintöjä		
889-874-3-0					
Rakennustoimenpide			Koordinaattijärjestelmä		
			Kork. järj.		
Rakennuskohteen nimi ja osoite			ETRS-TM35fin		
Pahkavaara Wind Oy			Piiustuksen sisältö		
Pahkavaaran tuulivoimapuisto			Mittakaava		
Utajärvi			Asemapiirustus		
			1:2000		
			Voimala PAH.1112		
			Suunn.ala		
Ramboll Finland Oy			Työnro		
Kauppari 1-3F			1510061979		
60100 Seinäjoki			Piiustusnro		
			PAH.1112		
Suunn.(nimi, tutkinto, allekirjoitus)			Pvm		
Marko Olli			TKos		
			Hyy.		
			Pvm		
			27.9.2021		