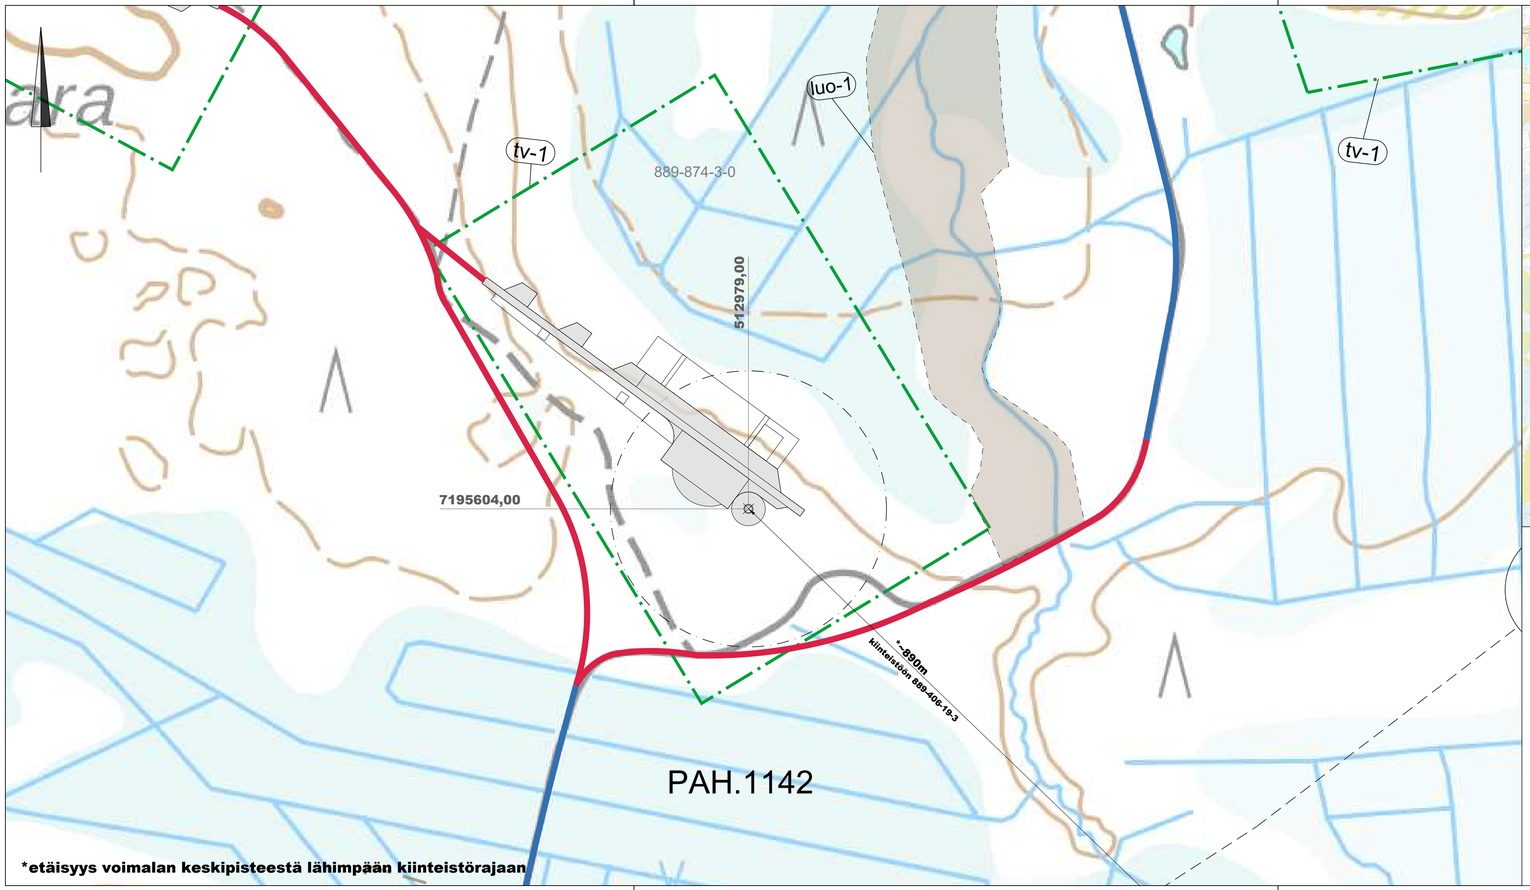

*etäisyys voimalan keskipisteestä lähimpään kiinteistörajaan

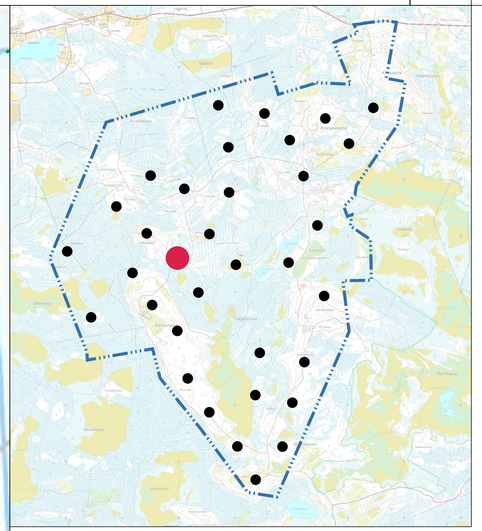

MERKINTÖJEN SELITYKSET

OHJEELLINEN UUSI TIEYHTEYS

NYKYINEN / KUNNOSTETTAVA TIEYHTEYS

OHJEELLINEN VOIMALAN NOSTO- JA ASENNUSALUE

tv-1

TUULIVOIMALOIDEN ALUE

luo1-5

LUONNON MONIMUOTOISUUDEN KANNALTA ERITYISEN TÄRKEÄ ALUE

ø160m

ROOTTORIN PYÖRIMISALUE

HANKEALUEEN RAJA

K.osa/Kylä	Kortteli/Tila	Tontti/Reknro: 889-874-3-0	Viranomaisten merkintöjä
Rakennustoimenpide			Koordinaattijärjestelmä: ETRS-TM35fin; Kork. järj.
Rakennuskohteen nimi ja osoite: Pahkavaara Wind Oy, Pahkavaaran tuulivoimapuisto, Utajärvi			Piirustuksen sisältö: Asemapiirustus, Voimala PAH.1142; Mittakaava: 1:2000
RAMBOLL — Ramboll Finland Oy, Kauppatori 1-3F, 60100 Seinäjoki			Suunn.ala; Työnro: 1510061979; Piirustuskoko: 297X840
			Piirustusnro: PAH.1142; Muutos
Suunn.(nimi, tutkinto, allekirjoitus): Marko Olli			Piirt.: TKos; Hyv.; Pvm: 27.9.2021