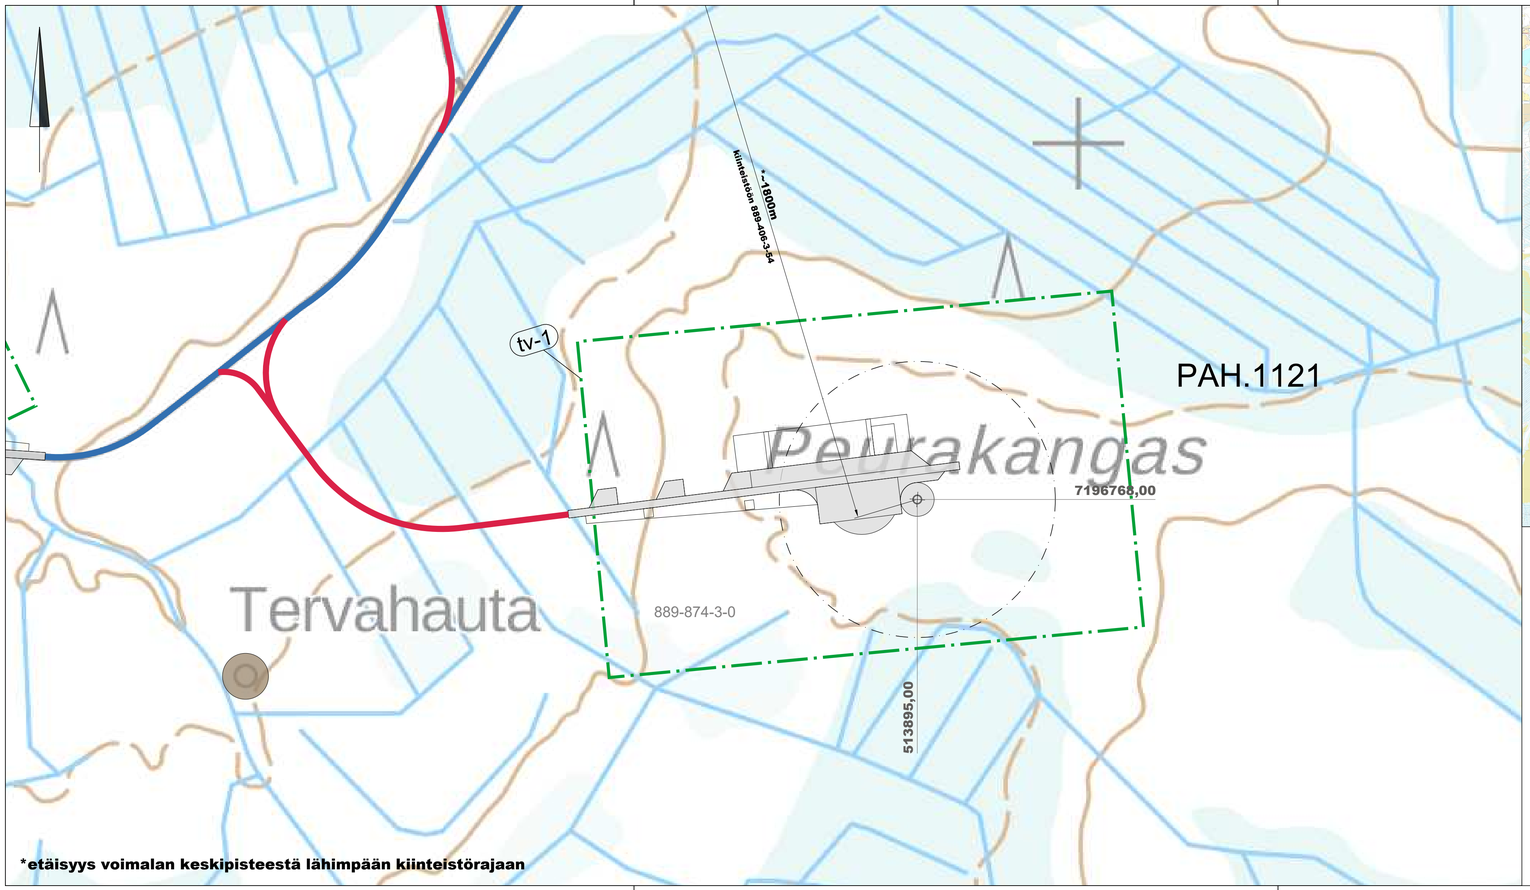

*etäisyys voimalan keskipisteestä lähimpään kiinteistörajaan

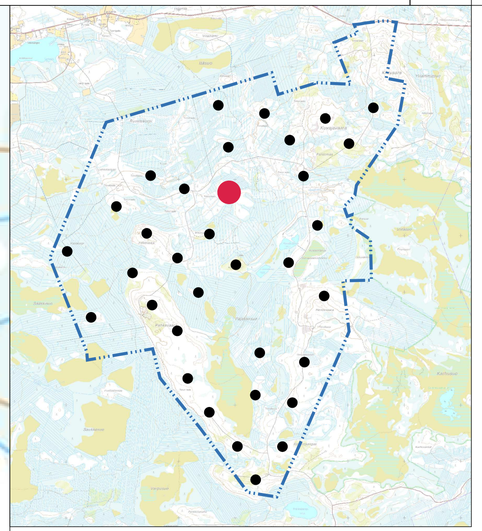

MERKINTÖJEN SELITYKSET

- OHJEELLINEN UUSI TIEYHTEYS
- NYKYINEN / KUNNOSTETTAVA TIEYHTEYS
- OHJEELLINEN VOIMALAN NOSTO- JA ASENNUSALUE
- tv-1 TUULIVOIMALOIDEN ALUE
- ø180m ROOTTORIN PYÖRIMISALUE
- HANKEALUEEN RAJA

K.osa/Kylä	Kortteli/Tila	Tontti/Reknro: 889-874-3-0	Viranomaisten merkintöjä
Rakennustoimenpide			Koordinaattijärjestelmä: ETRS-TM35fin; Kork. järj.
Rakennuskohteen nimi ja osoite: Pahkavaara Wind Oy, Pahkavaaran tuulivoimapuisto, Utajärvi			Piirustuksen sisältö: Asemapiirustus, Voimala PAH.1121; Mittakaava: 1:2000
RAMBOLL — Ramboll Finland Oy, Kauppatori 1-3F, 60100 Seinäjoki			Suunn.ala; Työnro: 1510061979; Piirustuskoko: 297X840
			Piirustusnro: PAH.1121; Muutos
Suunn.(nimi, tutkinto, allekirjoitus): Marko Olli			Piirt.: TKos; Hyv.; Pvm: 27.9.2021