
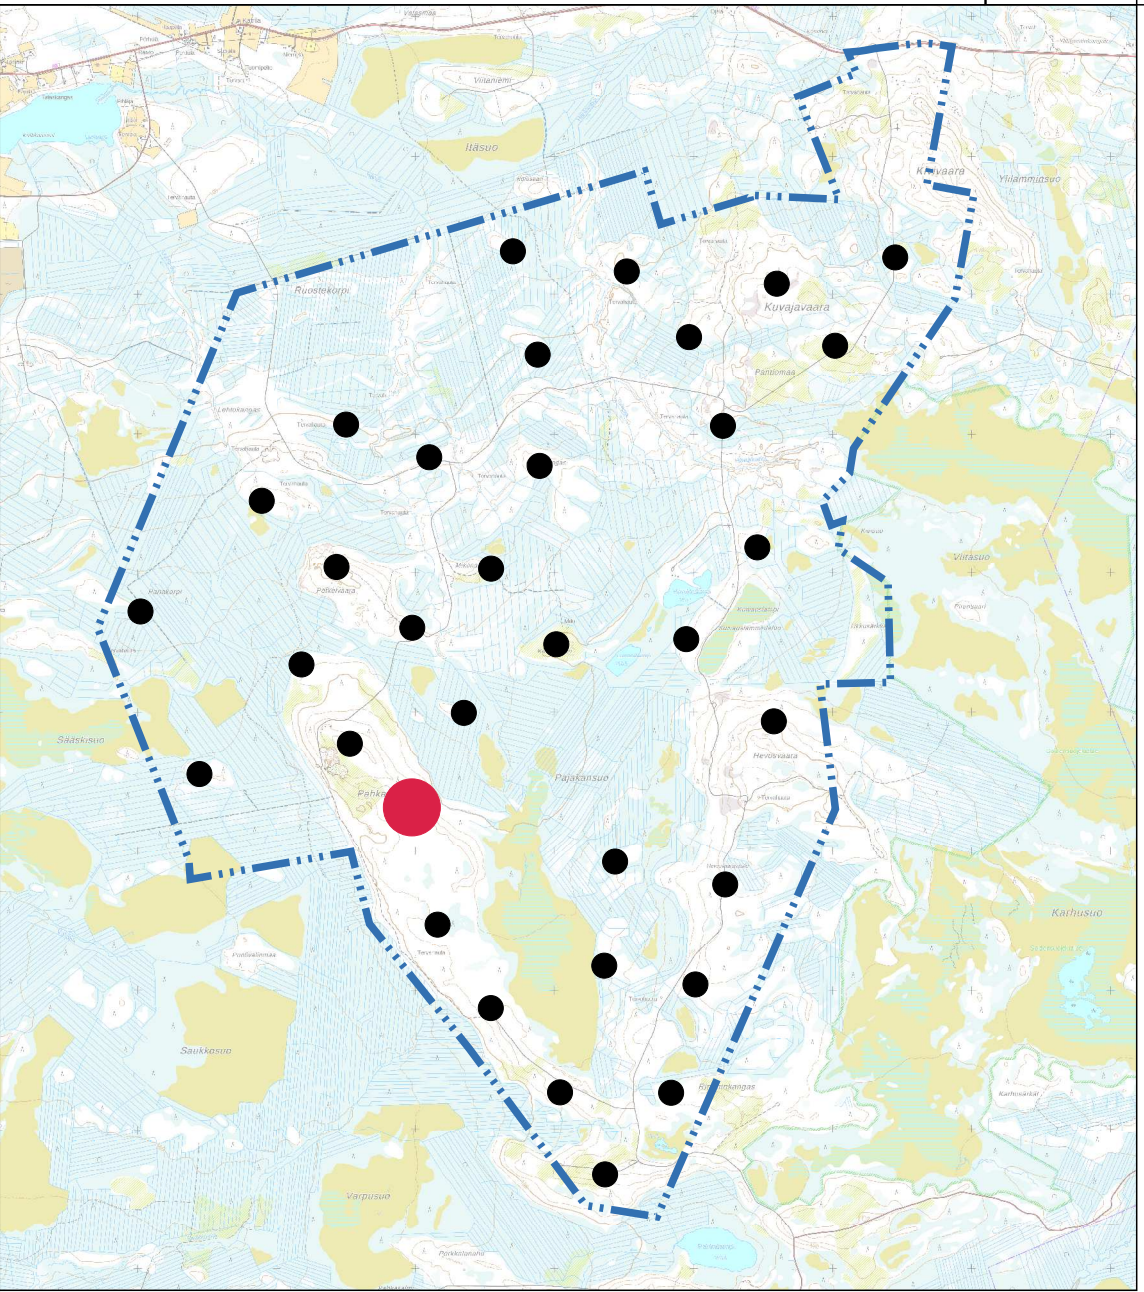


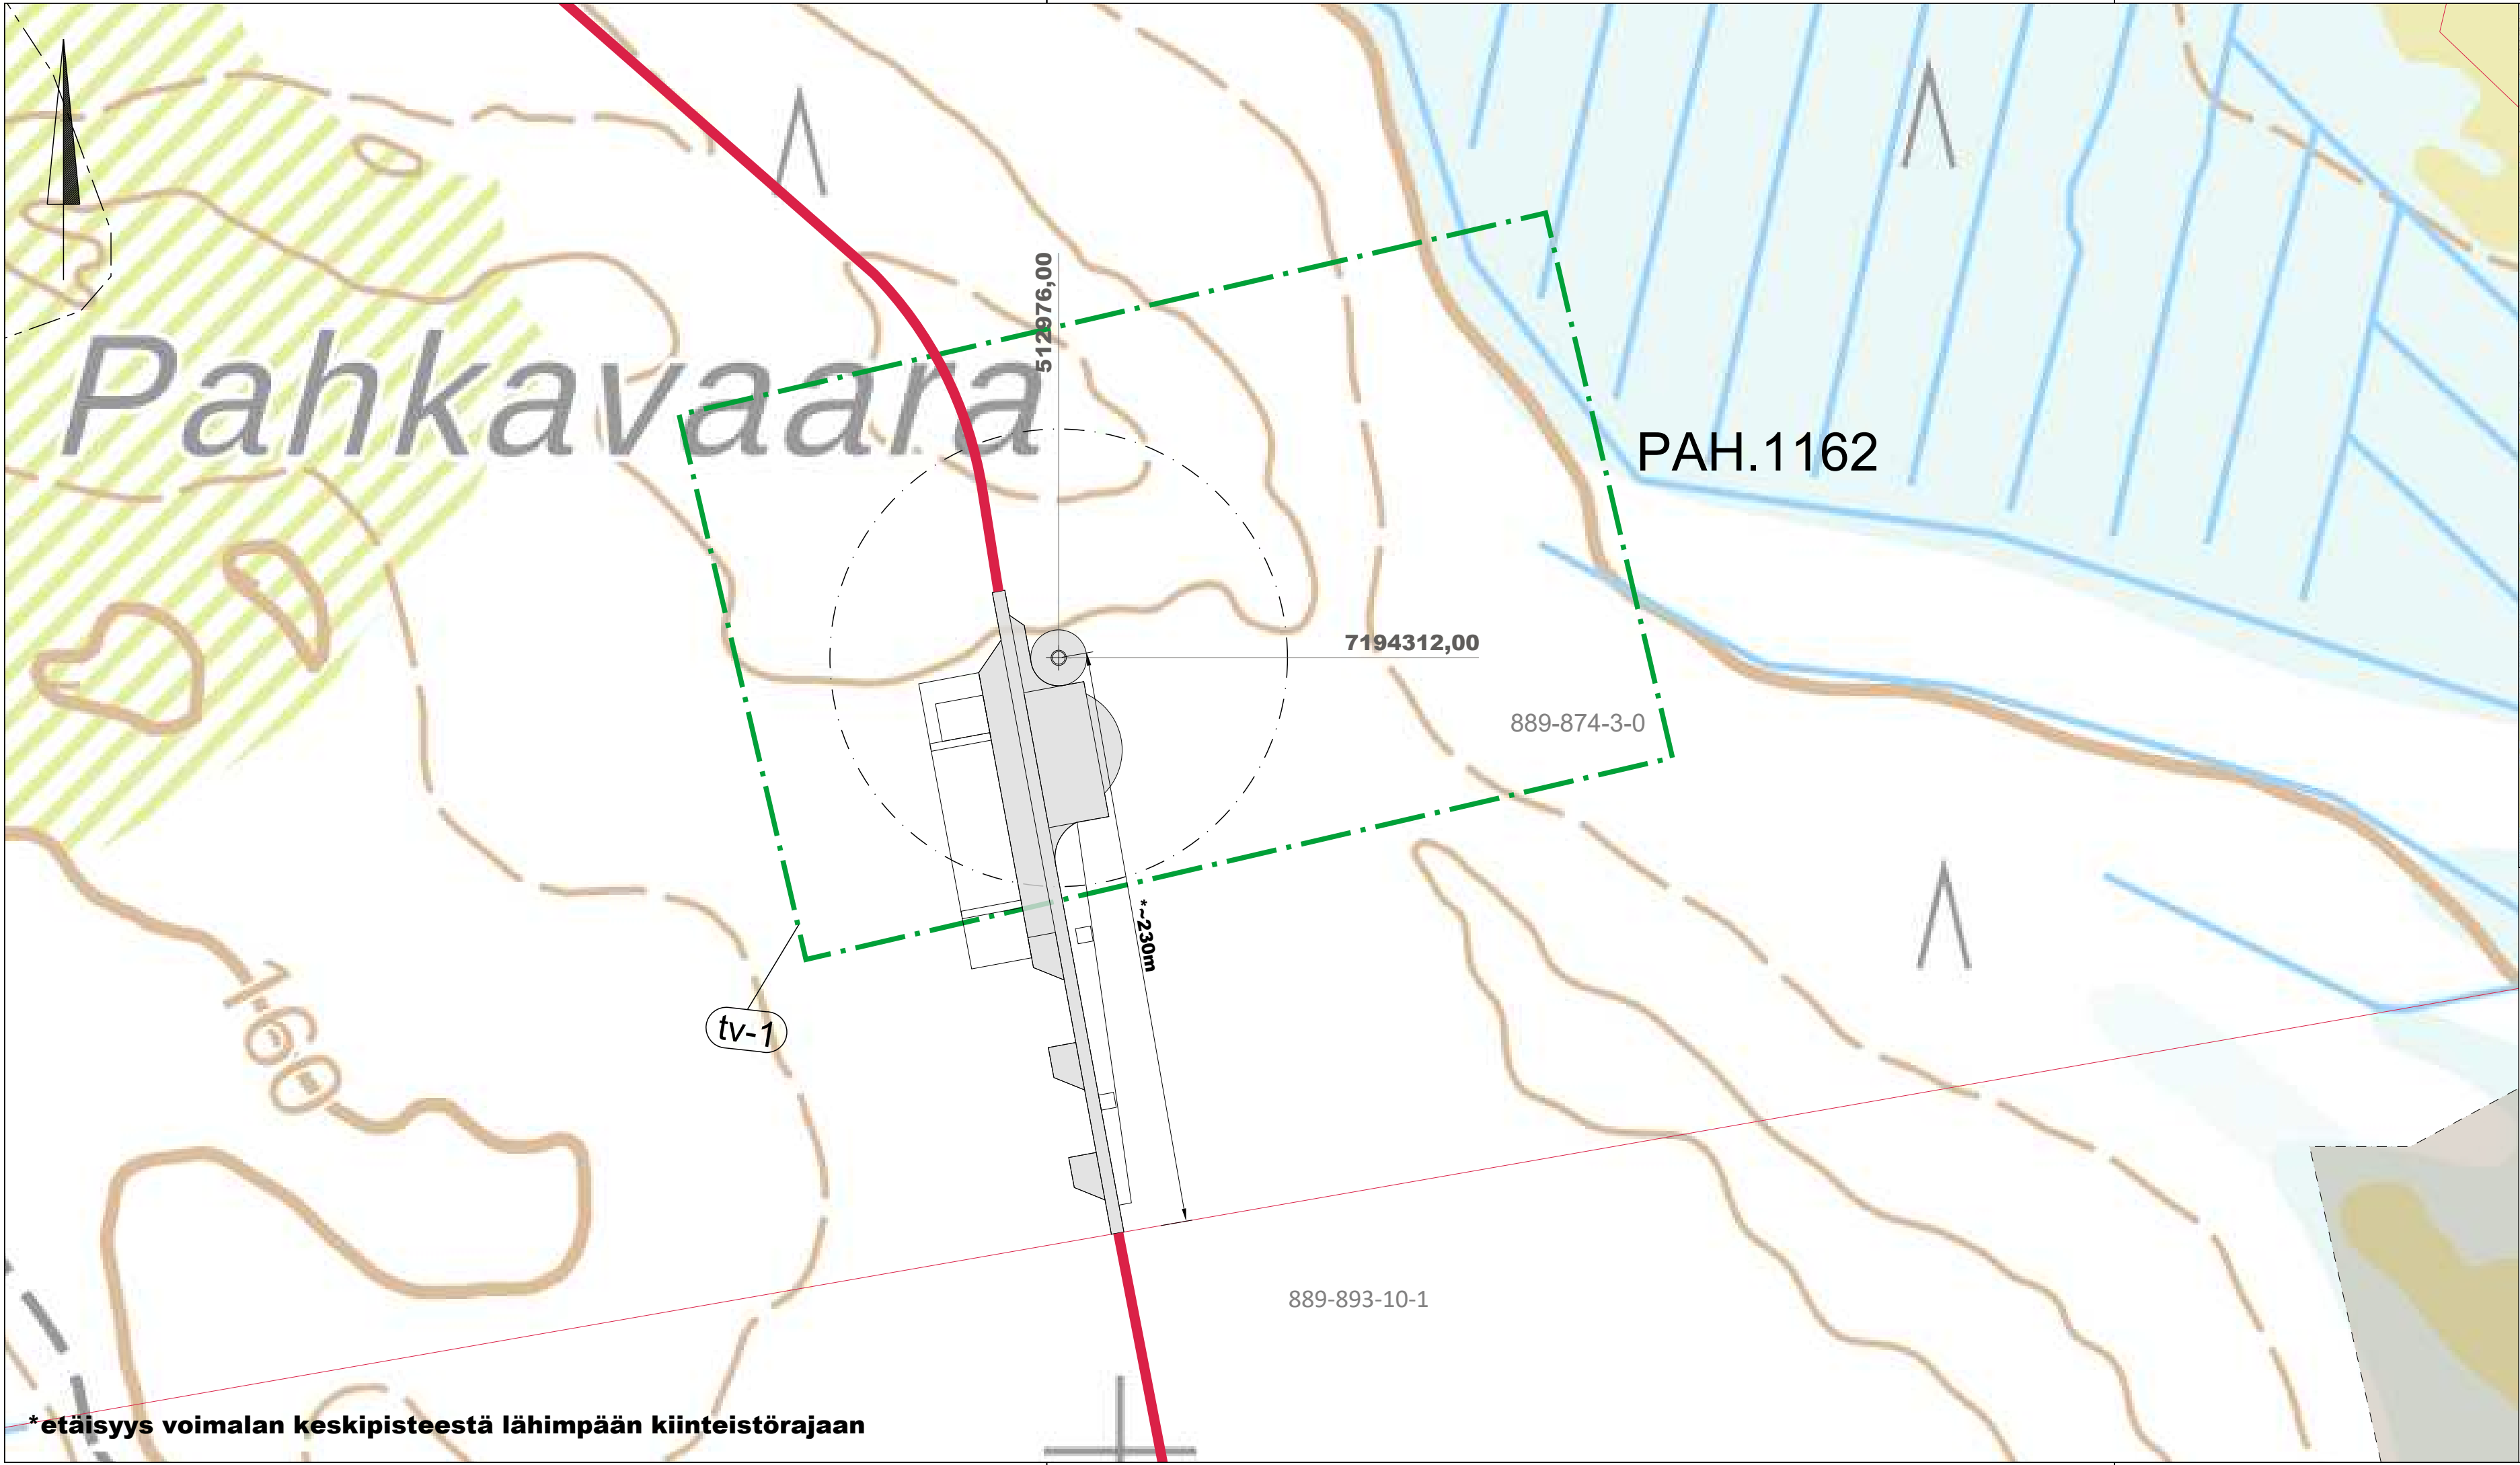

- MERKINTÖJEN SELITYKSET**
- OHJEELLINEN UUSI TIEYHTEYS
 - NYKYINEN / KUNNOSTETTAVA TIEYHTEYS
 - OHJEELLINEN VOIMALAN NOSTO- JA ASENNUSALUE
 - tu-1
 - TUULIVOIMALOIDEN ALUE
 - ROOTTORIN PYÖRIMISALUE
 - HANKEALUEEN RAJA

K.osa/Kylä	Kortteli/Tila	Tonnti/Rekno	Viranomaisten merkintöjä		
		889-874-3-0			
Rakennustoimenpide			Kork. järj.		
			ETRS-TM35fin		
Rakennuskohteen nimi ja osoite			Mittakaava		
Pahkavaara Wind Oy			1:2000		
Pahkavaaran tuulivoimapuisto					
Utajärvi					
			Suunn.al	Työnro	Piirustuskoko
				1510061979	297 X840
			Piirustusnro	Muutos	
				PAH.1162	
Suunn.(nimi, tutkinto, allekirjoitus)			Piirt.	Hyv.	Pvm
Marko Olli			TKos		27.9.2021

*etäisyys voimalan keskipisteestä lähimpään kiinteistörajaan