
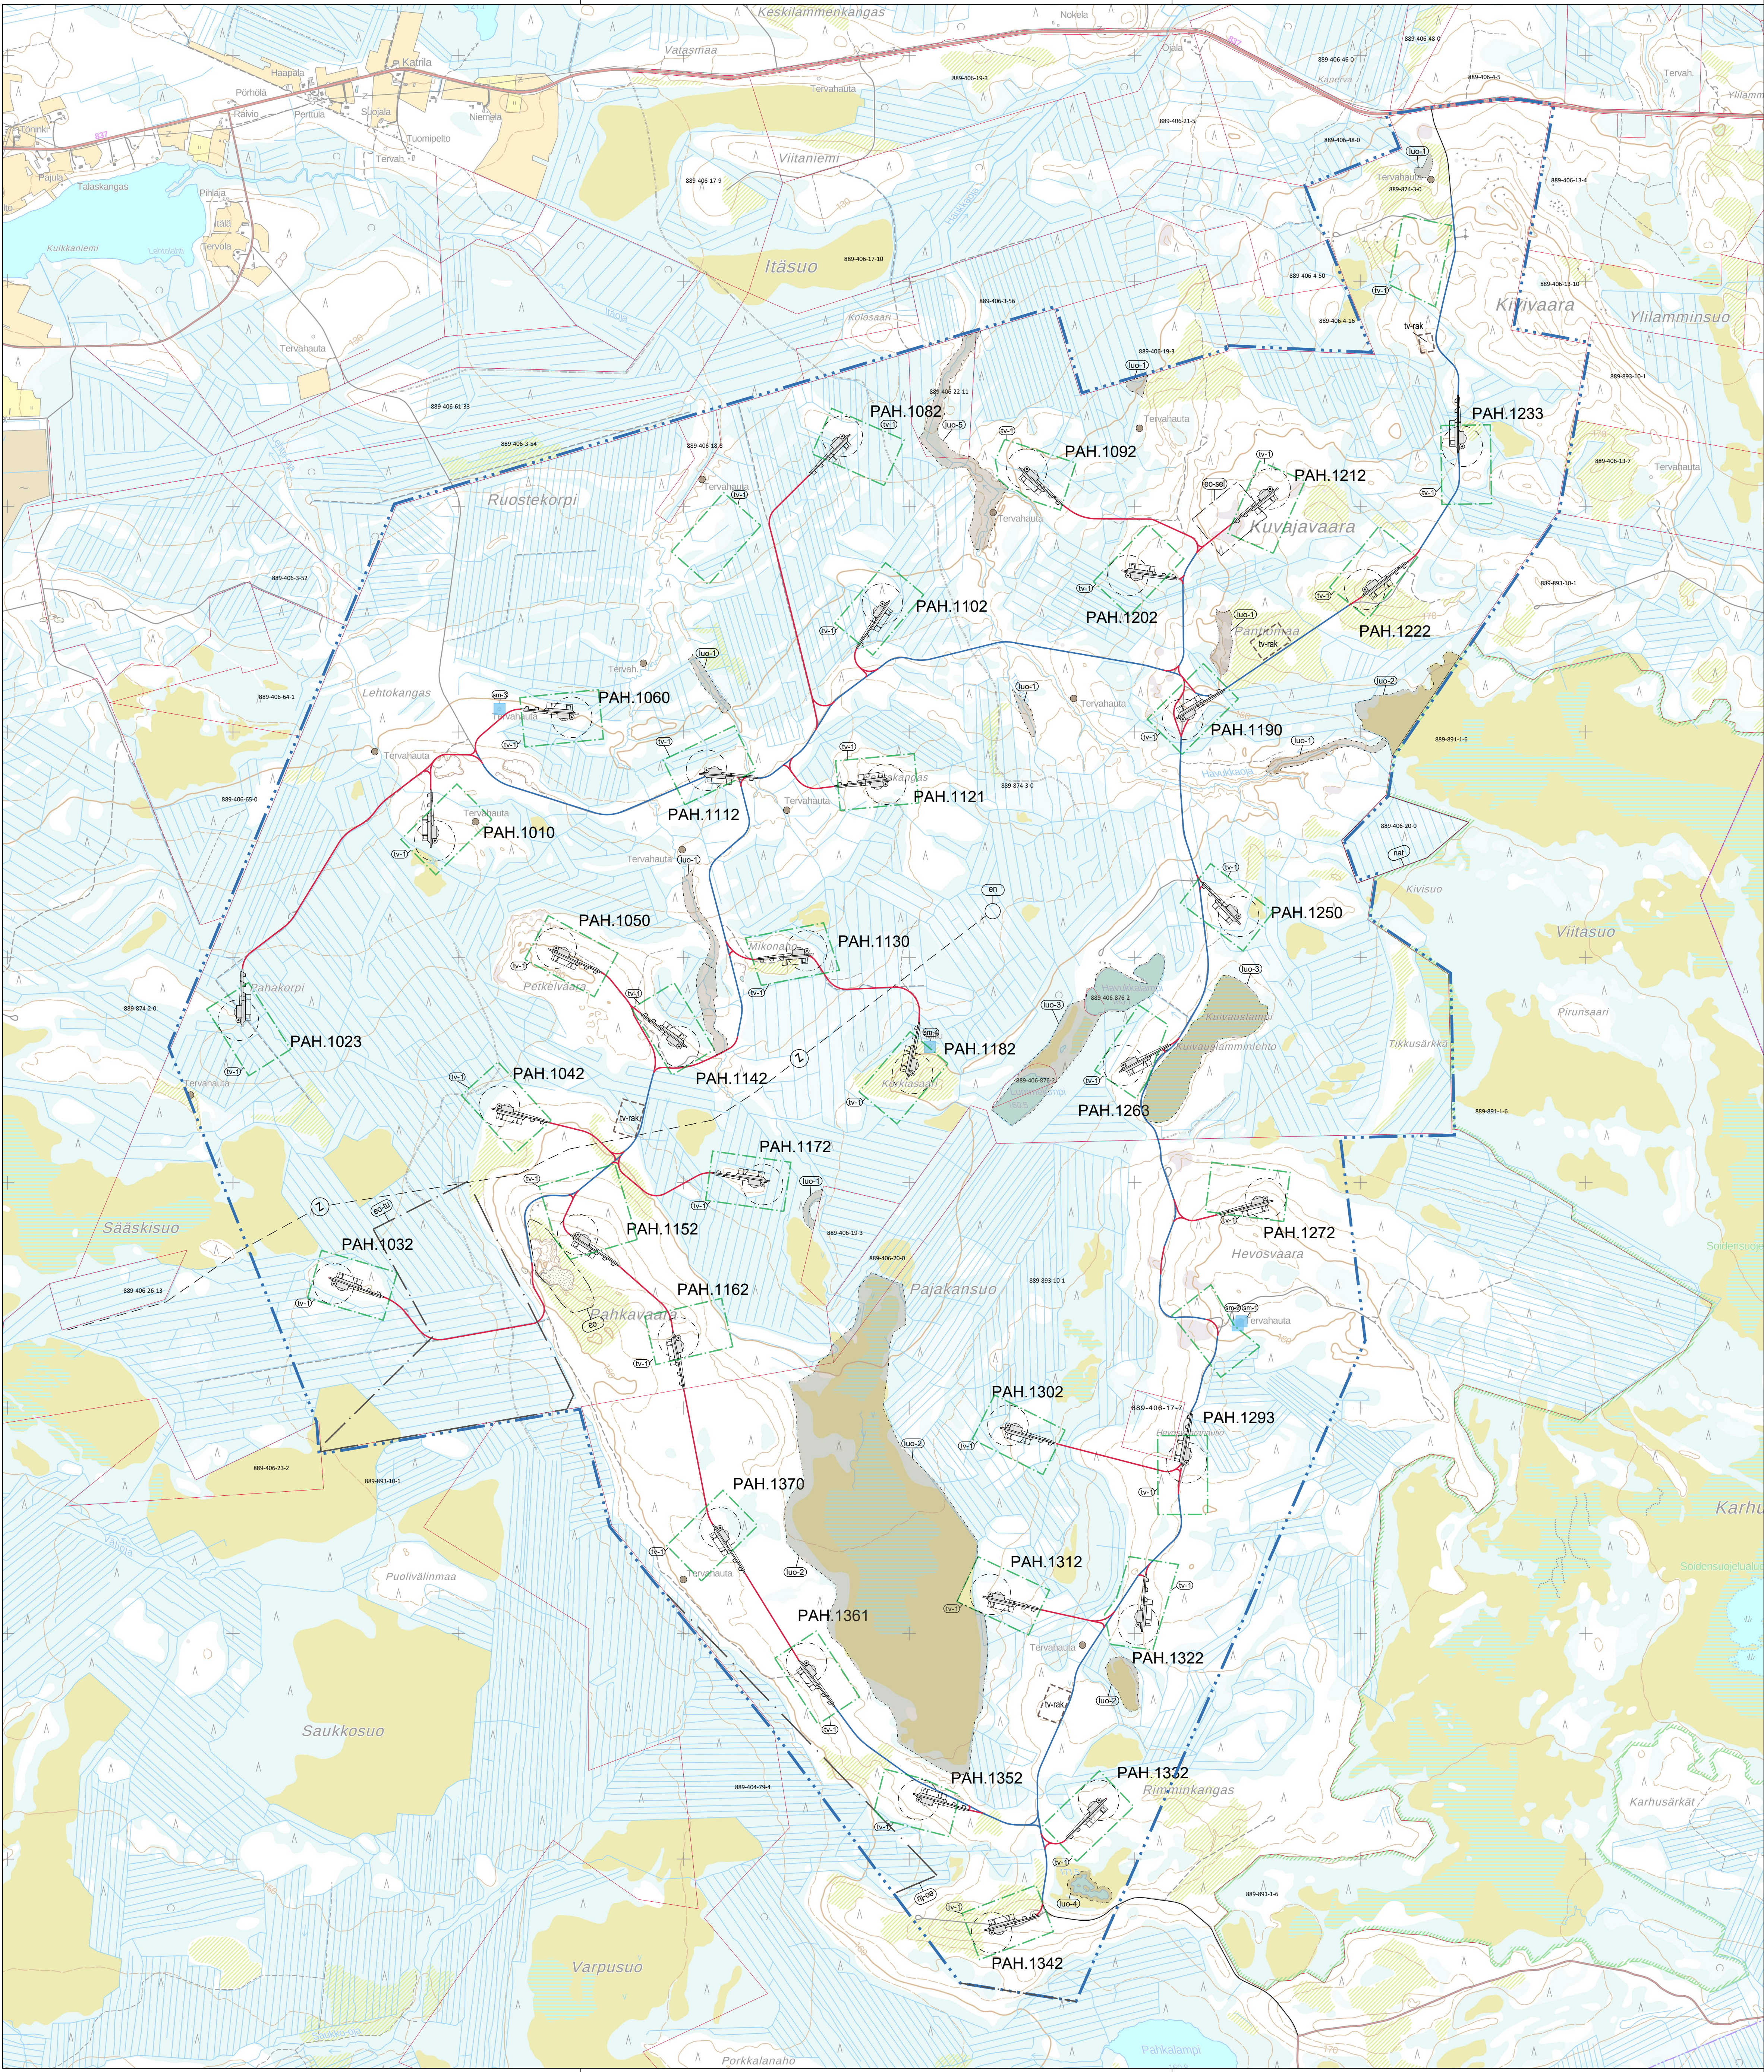
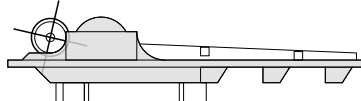
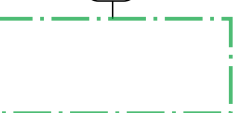
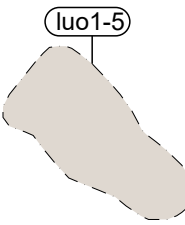
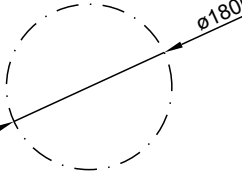
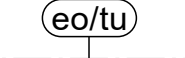
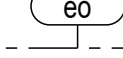


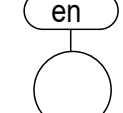

MERKINTÖJEN SELITYKSET

-  OHJEELLINEN UUSI TIEYHTEYS
-  NYKYINEN / KUNNOSTETTAVA TIEYHTEYS
-  OHJEELLINEN VOIMALAN NOSTO- JA ASENNUSALUE
-  TUULIVOIMALOIDEN ALUE
-  LUONNON MONIMUOTOISUUDEN KANNALTA ERTYISEN TÄRKEÄ ALUE
-  ROOTOORIN PYÖRIMISALUE
-  HANKEALUEEN RAJA
-  TURPEENOTTOON SOVELTUVA ALUE
-  MUINAISMUISTOKOHDE
-  OHJEELLINEN HUOLTO-, VARASTOINTI- JA KOKOAMISALUE
-  MAA-AINESTEN OTTOALUE (OLEMASSA OLEVA LUPA)
-  MAA-AINESTEN OTTOALUEEKSI SOVELTUVA ALUE
-  OHJEELLINEN SÄHKÖASEMA

K.osa/Kylä	Korttel/Tila	Tontti/Rekno	Viranomaisien merkintöjä	
Rakennustoimenpide		Koordinaattijärjestelmä		Kork. järj.
		ETRS-TM35fin		
Rakennuskohteen nimi ja osoite		Piirustuksen sisältö		Mittakaava
Pahkavaara Wind Oy		Suunnitelmapaketti		1:12500
Pahkavaaran tuulivoimapaisto				
Utajärvi				
 Ramboll Finland Oy Kauppatori 1-3P 60100 Seinäjoki	Suunn.alä	Työnro	Piirustuskoko	
	Piirustusno		743 X840	
Suunn.(nimi, tutkinto, allekirjoitus)			Muutos	
			Pvm	
Marko Olli	Piirt.	Hyv.	TKos	
			27.9.2021	