
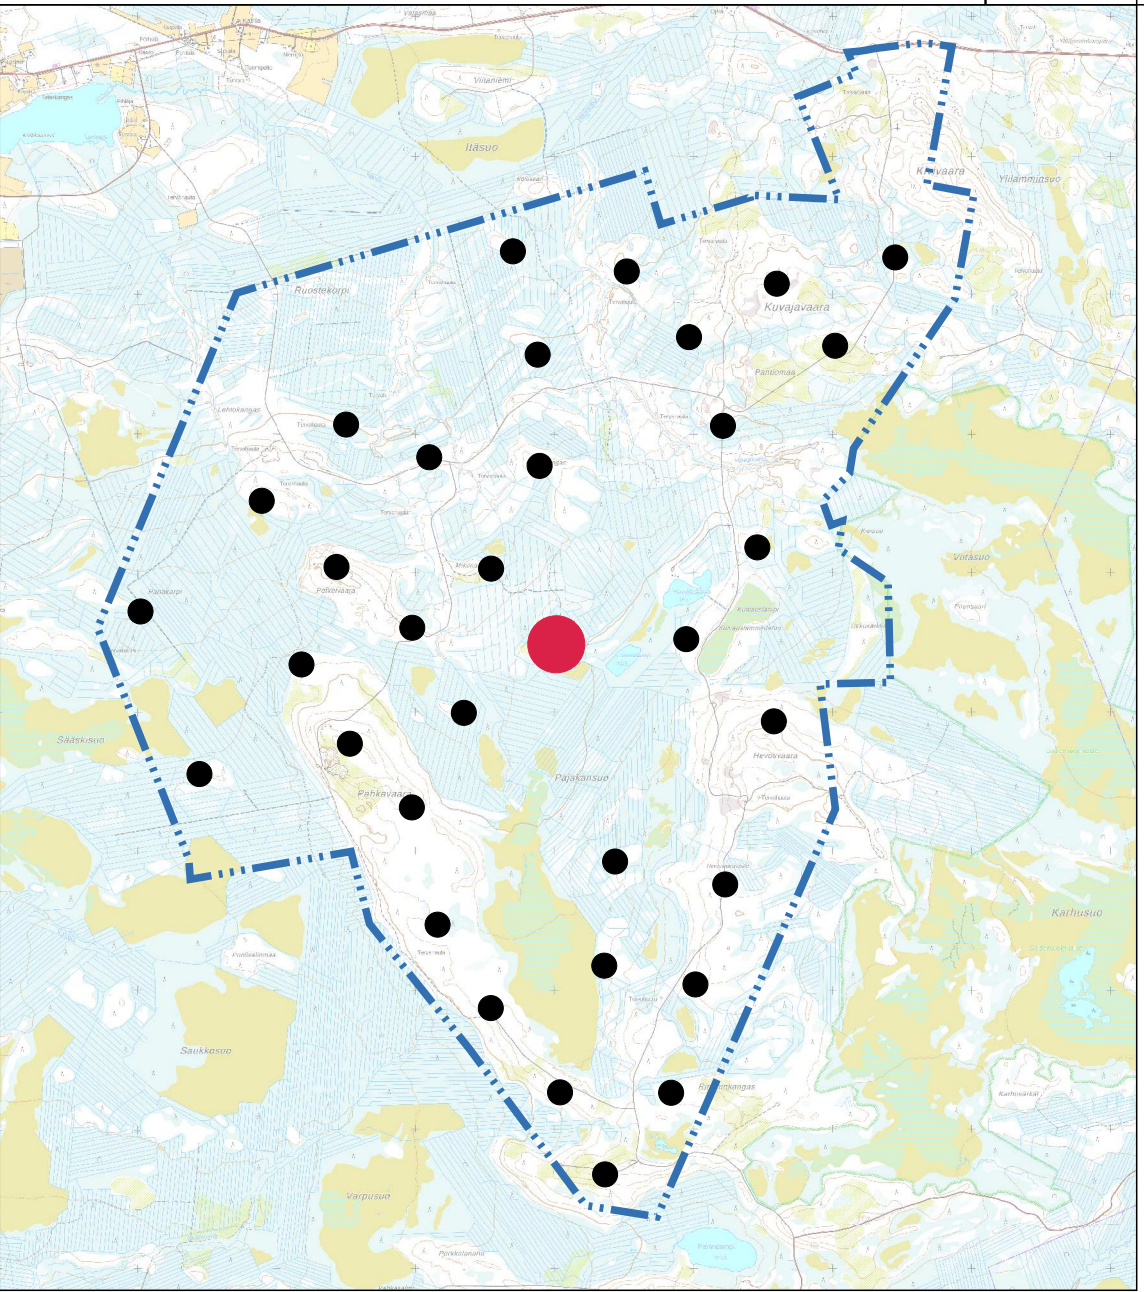


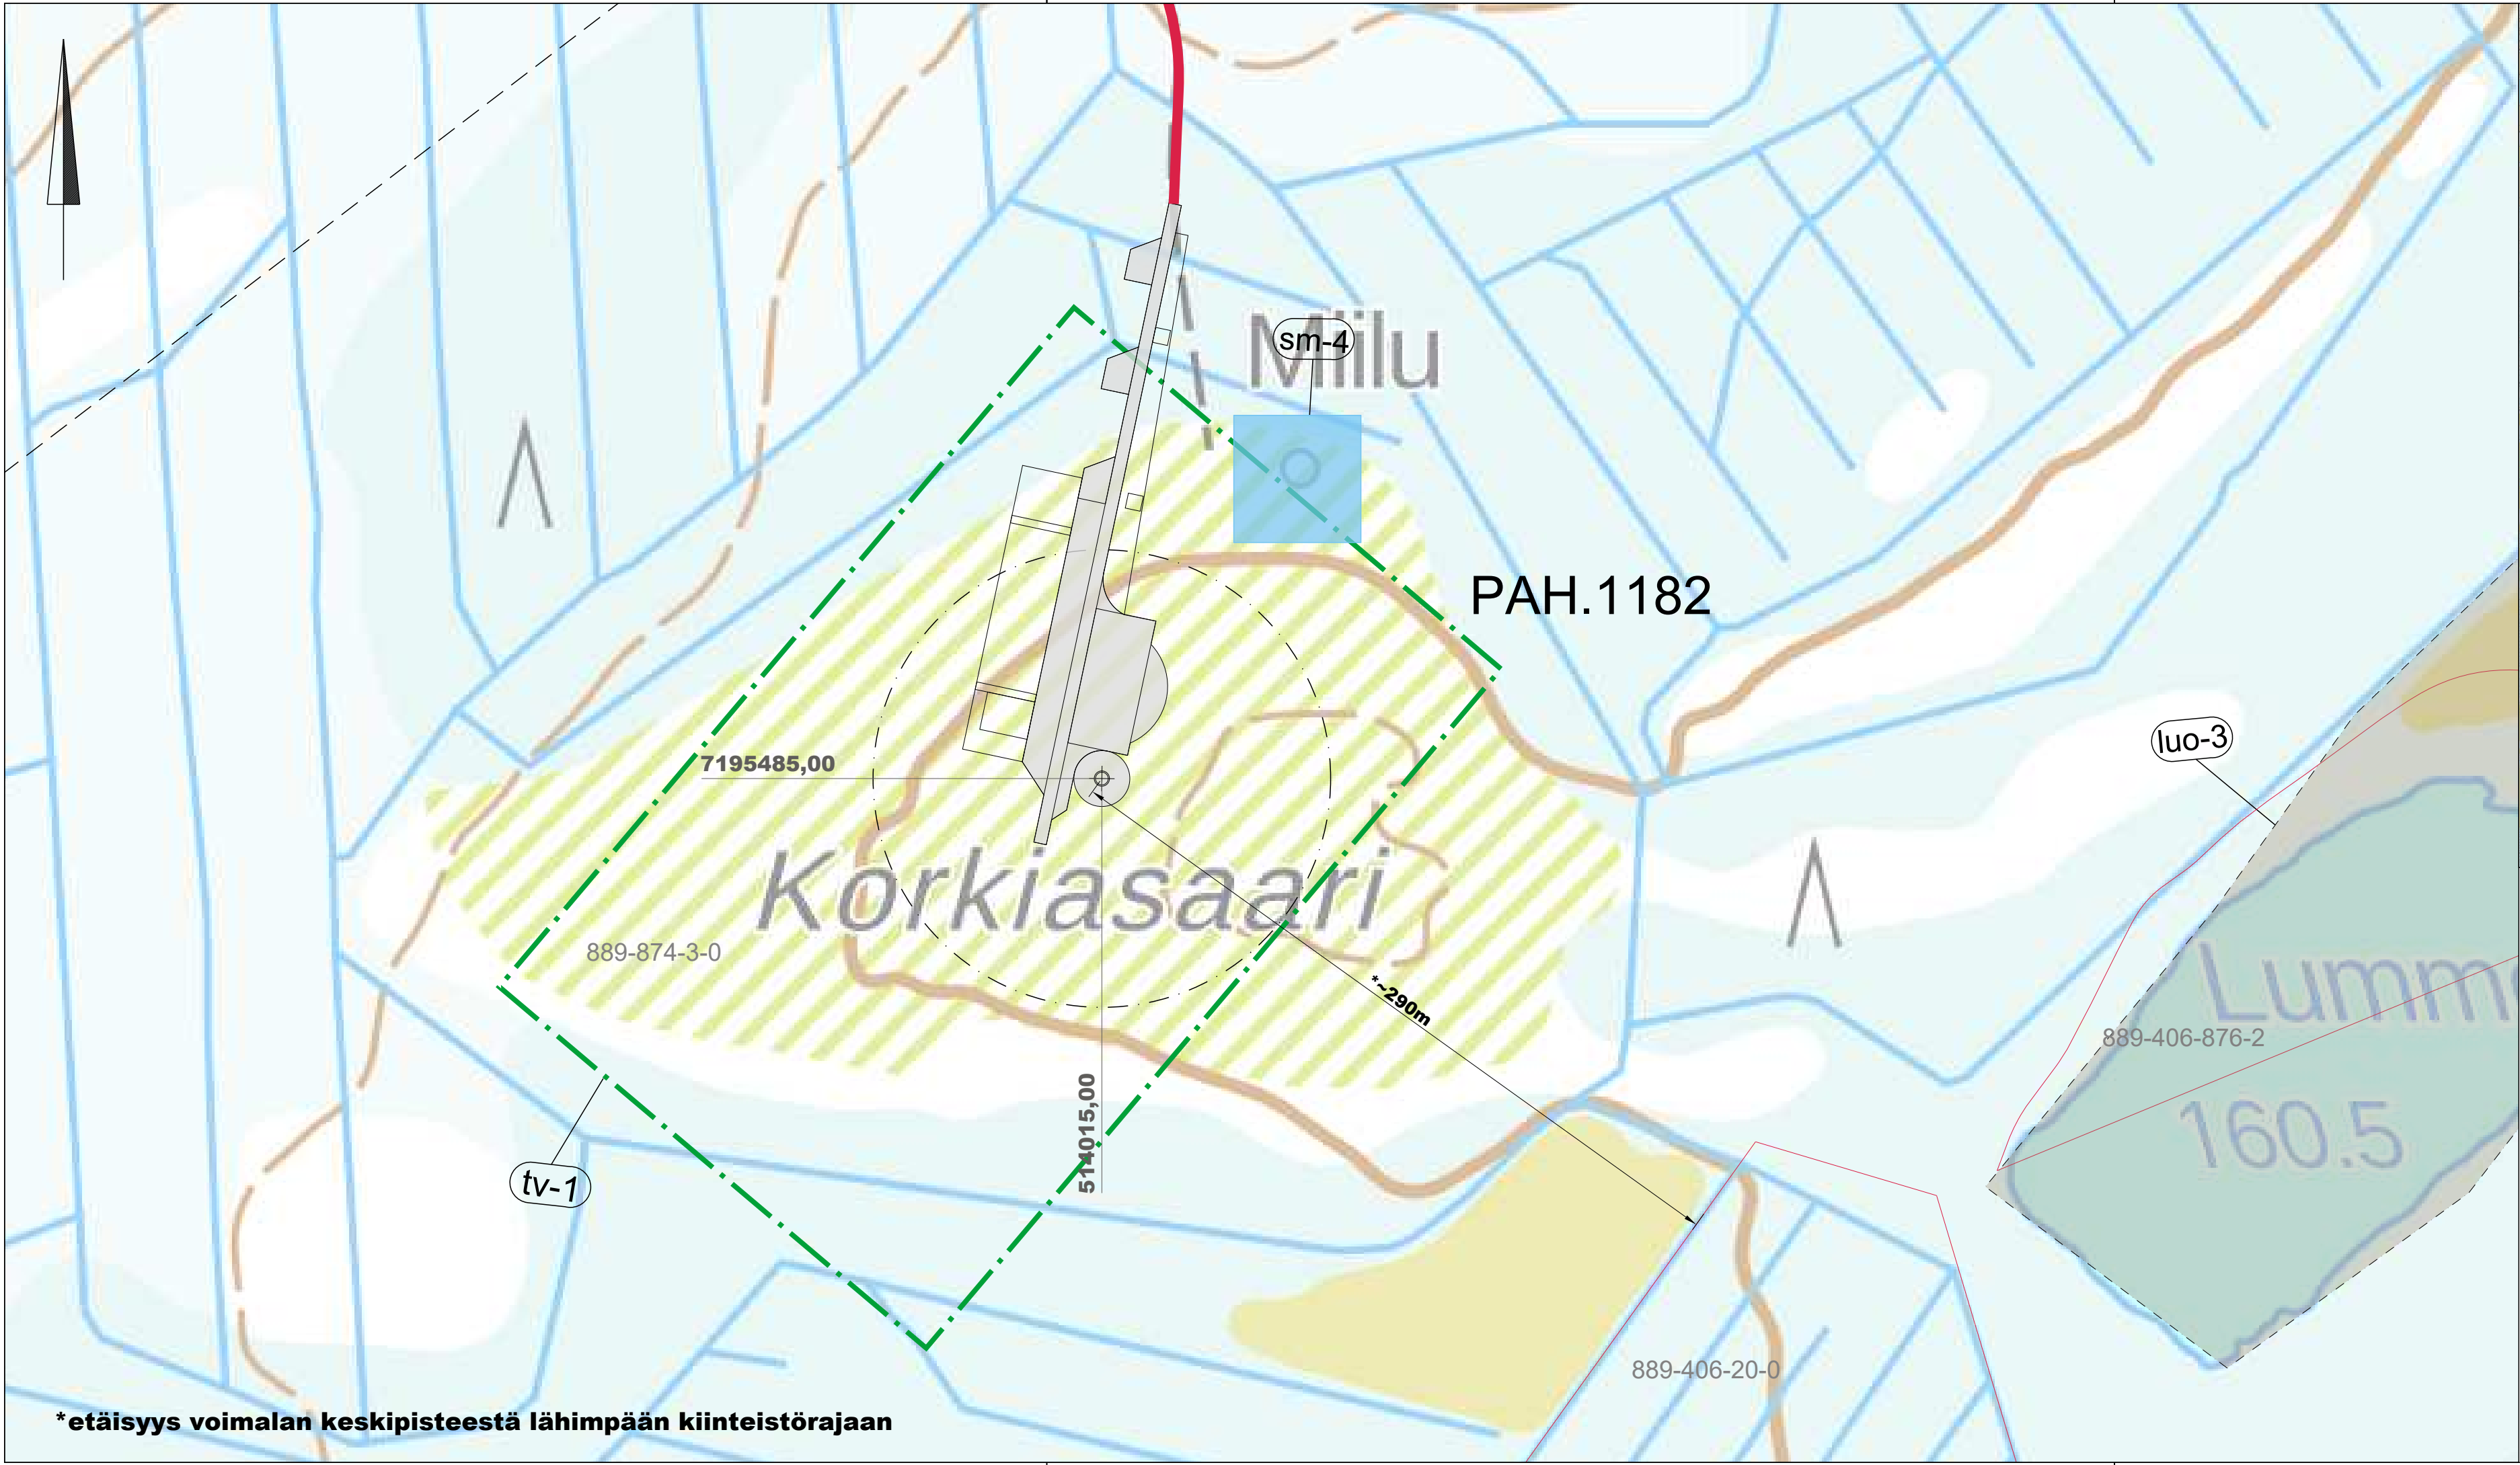

MERKINTÖJEN SELITYKSET

OHJEELLINEN UUSI TIEYHTEYS

NYKYINEN / KUNNOSTETTAVA TIEYHTEYS

OHJEELLINEN VOIMALAN NOSTO- JA ASENNUSALUE

tu-1

TUULIVOIMALOIDEN ALUE

ø180m

ROOTTORIN PYÖRIMISALUE

HANKEALUEEN RAJA

luo1-5

LUONNON MONIMUOTOISUUDEN KANNALTA ERITYISEN TÄRKEÄ ALUE

sm

MUINAISMUISTOKOHDE

K.osa/Kylä	Kortteli/Tila	Tontti/Rekno	Viranomaisten merkintöjä		
		889-874-3-0			
Rakennustoimenpide			Koordinaattijärjestelmä		Kork. järj.
			ETRS-TM35fin		
Rakennuskohteen nimi ja osoite			Piirustuksen sisältö		Mittakaava
Pahkavaara Wind Oy			Asemapiirustus		1:2000
Pahkavaaran tuulivoimapaisto			Voimala PAH.1182		
Utajärvi					
	Ramboll Finland Oy Kauppatori 1-3F 60100 Seinäjoki	Suunn.ala	Työnro	Piirustuskoko	
			1510061979	297 X840	
		Piirustusnro		Muutos	
PAH.1182					
Suunn.(nimi, tutkinto, allekirjoitus)					
Marko Olli					
		Piirt.	Hyv.	Pvm	
		TKos		27.9.2021	

*etäisyys voimalan keskipisteestä lähimpään kiinteistörajaan