



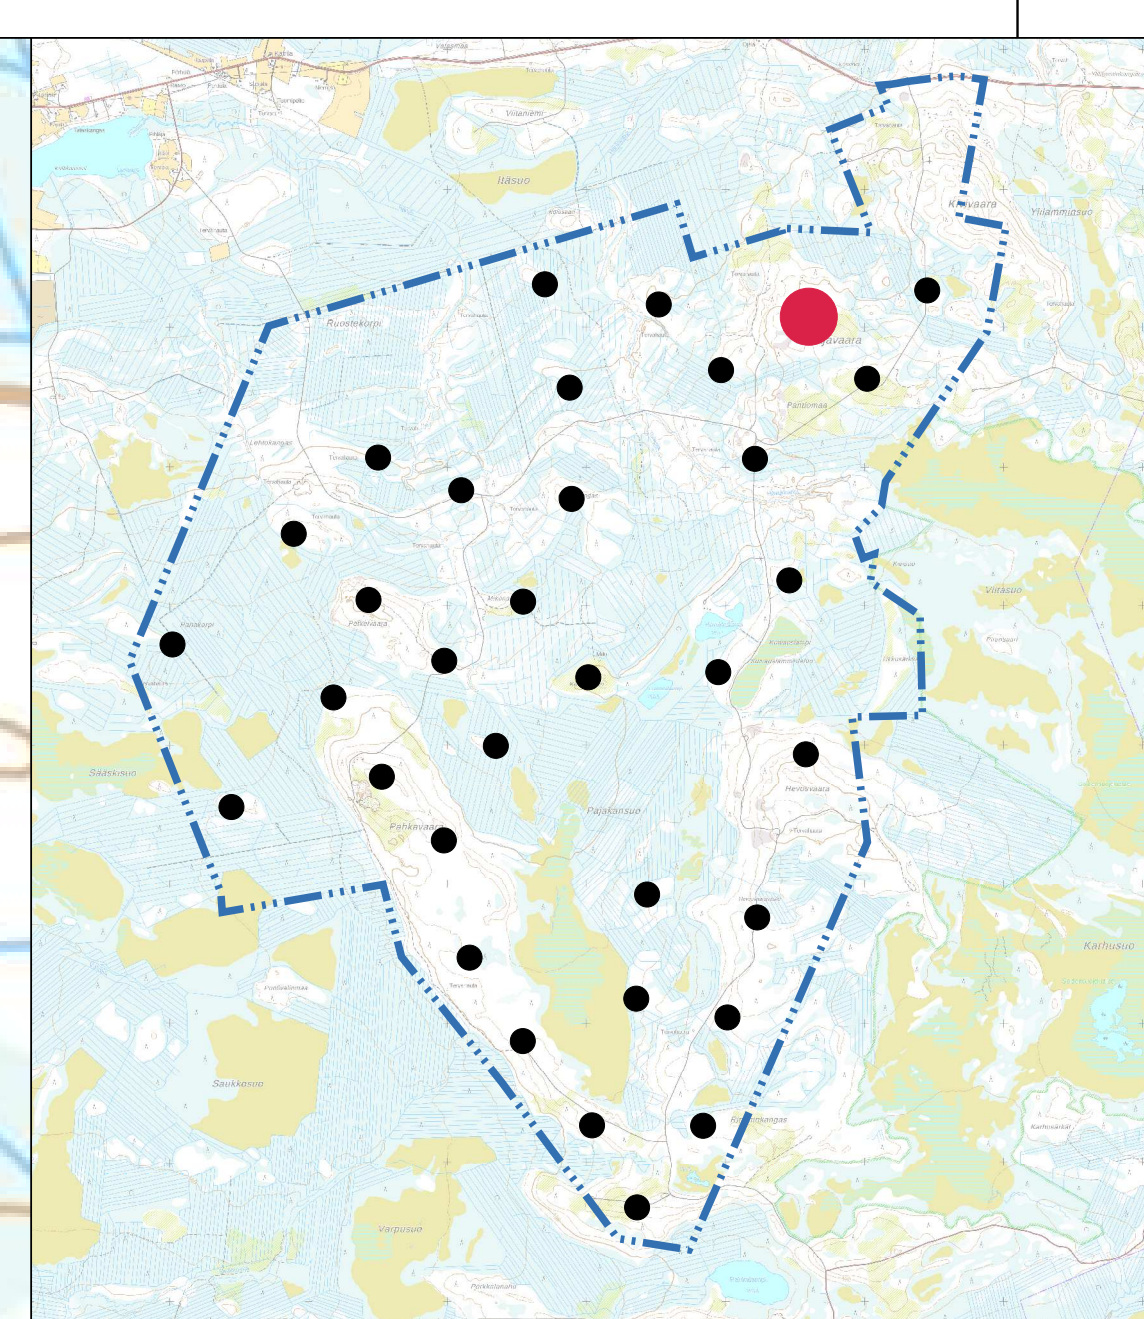


MERKINTÖJEN SELITYKSET

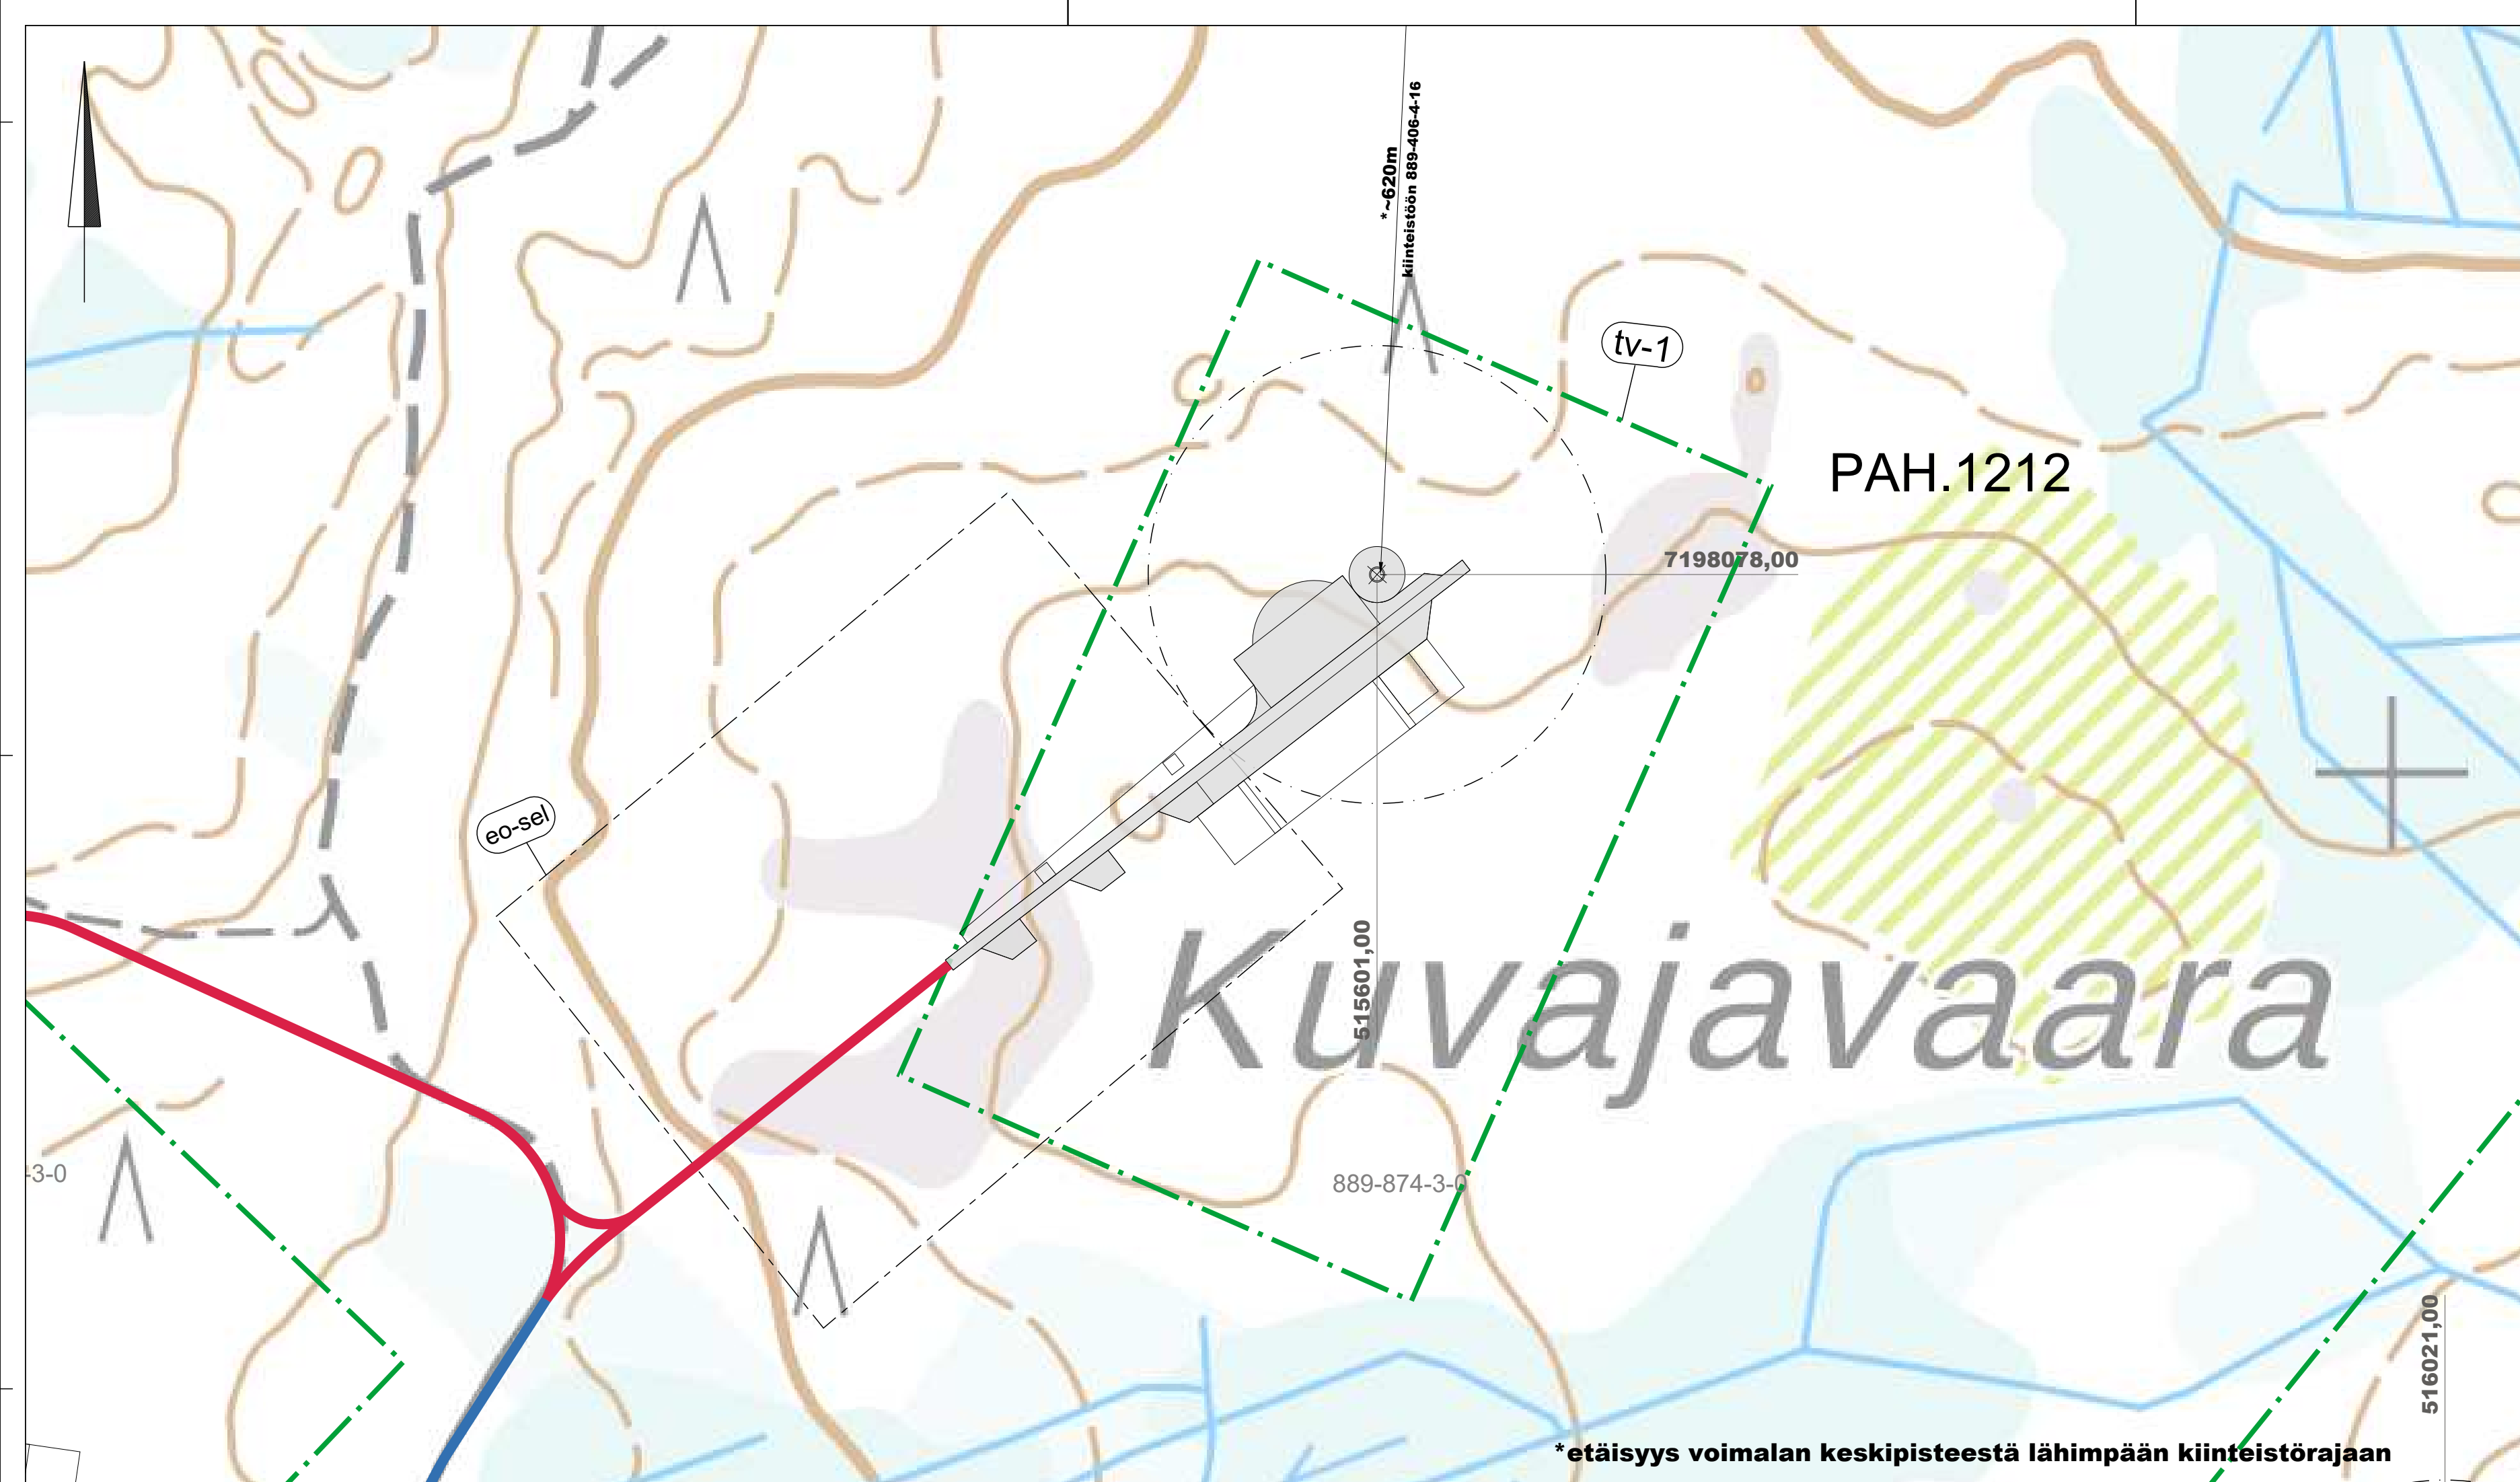

OHJEELLINEN UUSI TIEYHTEYS



NYKYINEN / KUNNOSTETTAVA TIEYHTEYS

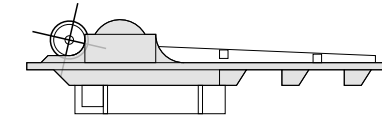


OHJEELLINEN VOIMALAN NOSTO- JA ASENNUKSEEN KULU



TUULIVOIMALOIDEN ALUE




TUULIVOIMALOIDEN ALUE

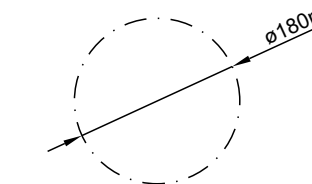

ROOTTORIN PYÖRIMISALUE



HANKEALUEEN RAJA

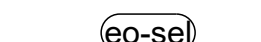

MAA-AINESTEN OTTOALUEEKSI
SOVELTUVA ALUE

K.osa/Kylä	Kortteli/Tila	Tontti/Rekno	Viranomaisten merkintöjä		
Rakennustoimenpide			Koordinaattijärjestelmä		
Rakennuskohteen nimi ja osoite			Kork. järj.		
Pahkavaara Wind Oy			ETRS-TM35fin		
Pahkavaaran tuulivoimapuisto			Piiirustuksen sisältö		
Utajärvi			Mittakaava		
Asemapiiirustus			1:2000		
Voimala PAH.1212					
Suunn.ala			Työnro		Piiirustuskoko
Ramboll Finland Oy			1510061979		297 X840
Kauppatori 1-3F			Piiirustusno		Muutos
60100 Seinäjoki			PAH.1212		
Suunn.(nimi, tutkinto, allekirjoitus)			Piirt.		Pvm
Marko Olli			Hyv.		27.9.2021
			TKos		