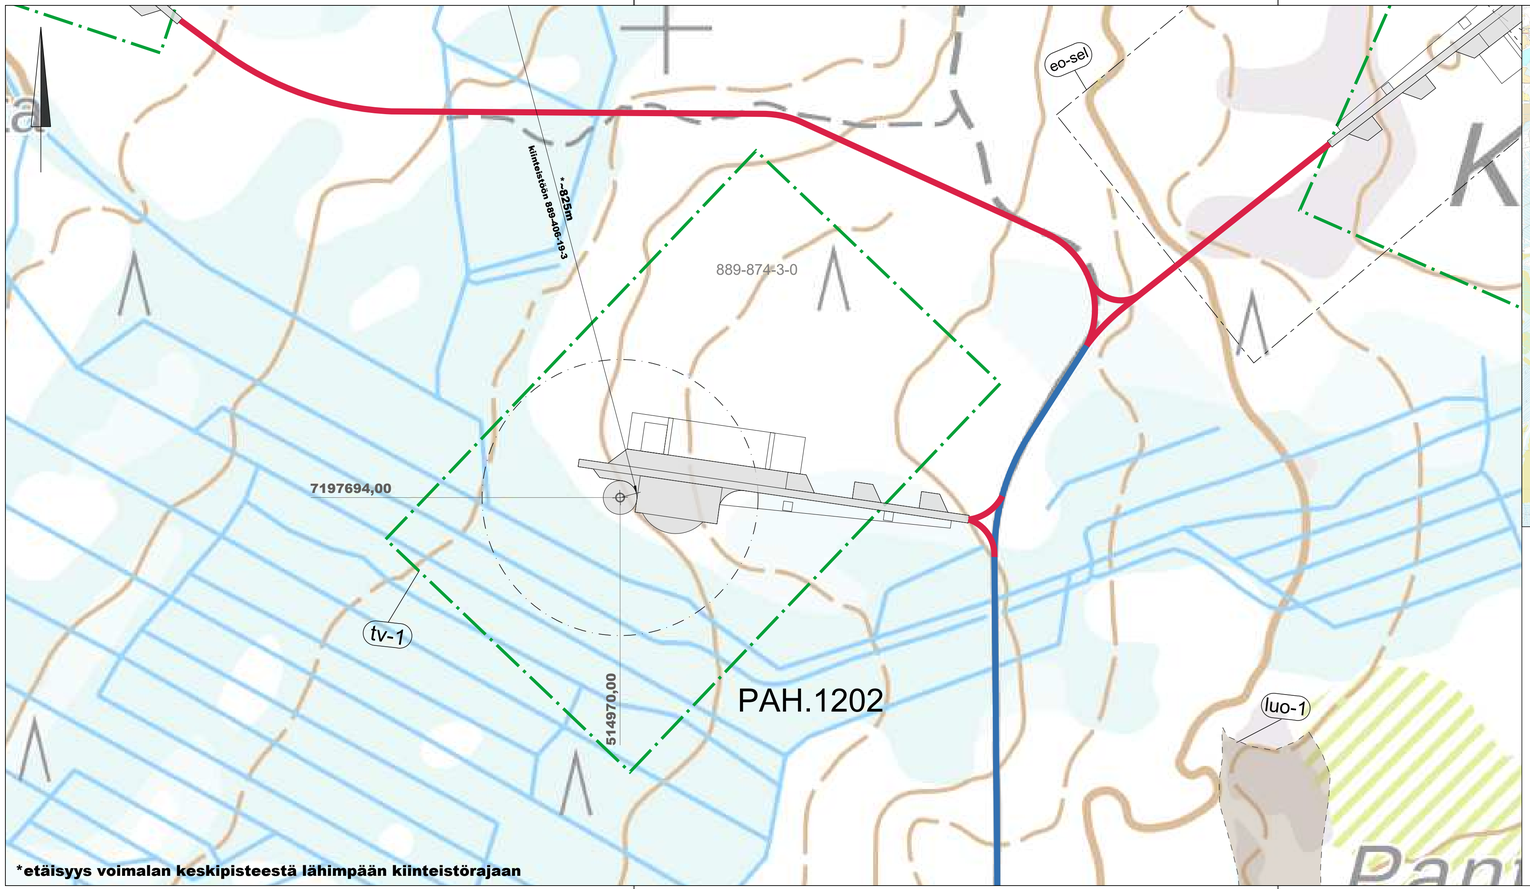

*etäisyys voimalan keskipisteestä lähimpään kiinteistörajaan

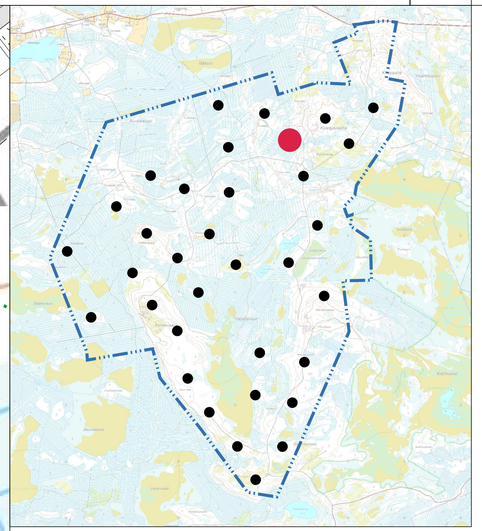

MERKINTÖJEN SELITYKSET

- OHJEELLINEN UUSI TIEYHTEYS
- NYKYINEN / KUNNOSTETTAVA TIEYHTEYS
- OHJEELLINEN VOIMALAN NOSTO- JA ASENNUSALUE
- (tv-1) TUULIVOIMALOIDEN ALUE
- (luo1-5) LUONNON MONIMUOTOISUUDEN KANNALTA ERITYISEN TÄRKEÄ ALUE
- ø180m ROOTTORIN PYÖRIMISALUE
- HANKEALUEEN RAJA
- (eo-sel) MAA-AINESTEN OTTOALUEEKSI SOVELTUVA ALUE

K.osa/Kylä	Kortteli/Tila	Tontti/Reknro	Viranomaisten merkintöjä
		889-874-3-0	

Rakennustoimenpide	Koordinaattijärjestelmä	Kork. järj.
	ETRS-TM35fin	

Rakennuskohteen nimi ja osoite	Piirustuksen sisältö	Mittakaava
Pahkavaara Wind Oy Pahkavaaran tuulivoimapuisto Utajärvi	Asemapiirustus Voimala PAH.1202	1:2000

RAMBOLL

Ramboll Finland Oy
Kauppatori 1-3F
60100 Seinäjoki

Suunn.ala	Työnro	Piirustuskoko
	1510061979	297 X 840
Piirustusnro	PAH.1202	Muutos

Suunn.(nimi, tutkinto, allekirjoitus)	Piirt.	Hyv.	Pvm
Marko Olli	TKos		27.9.2021