

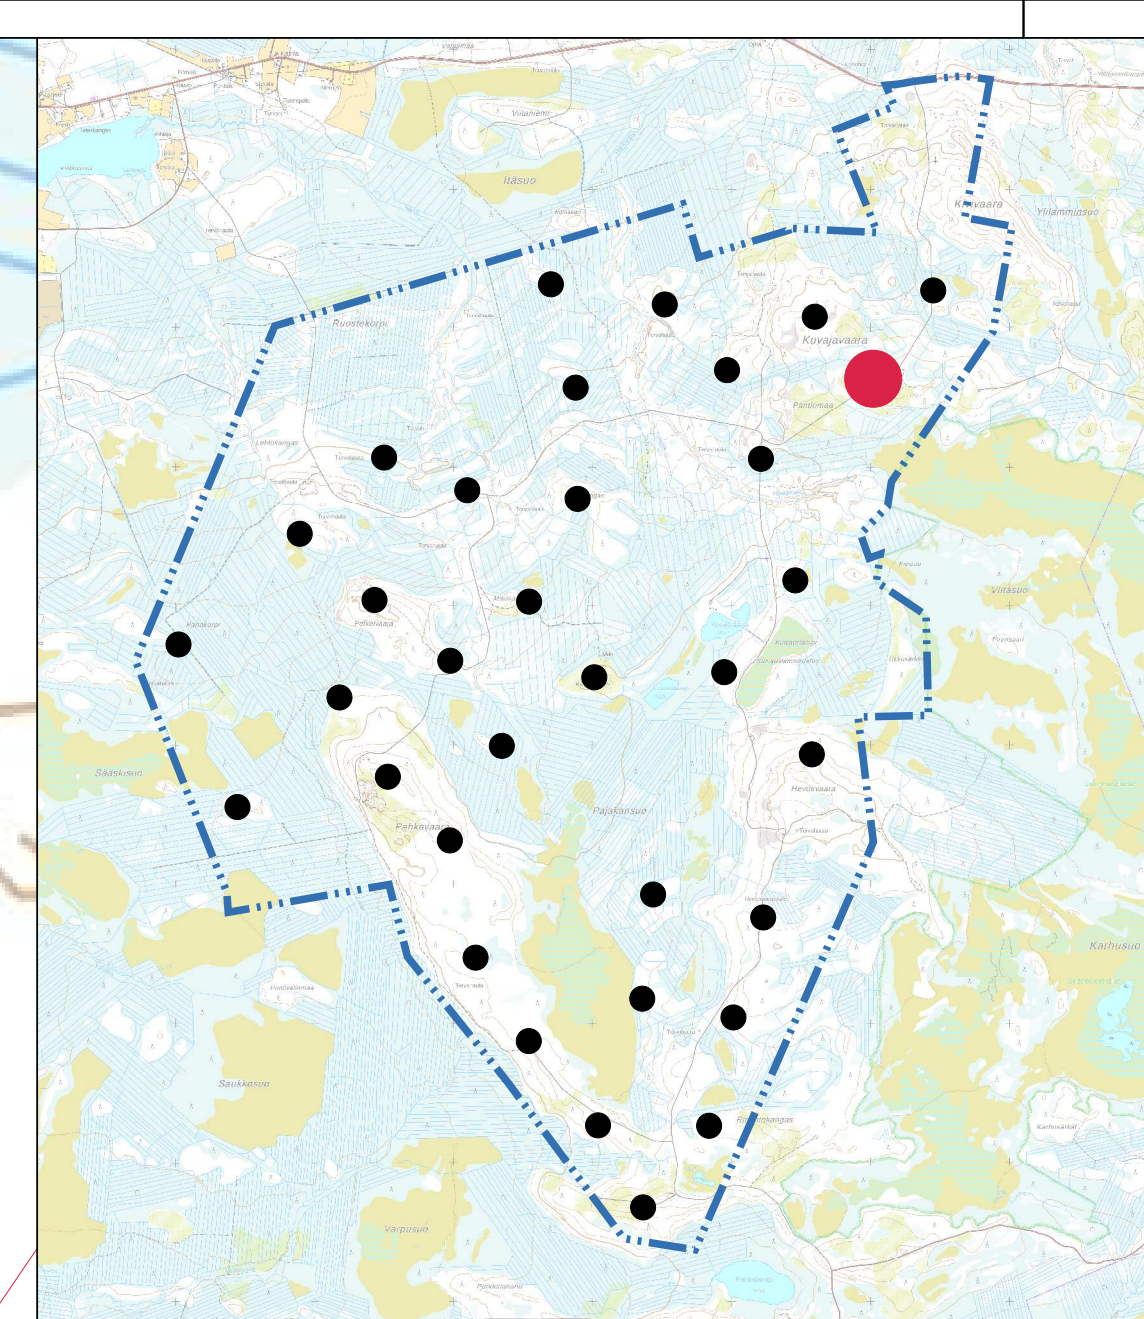


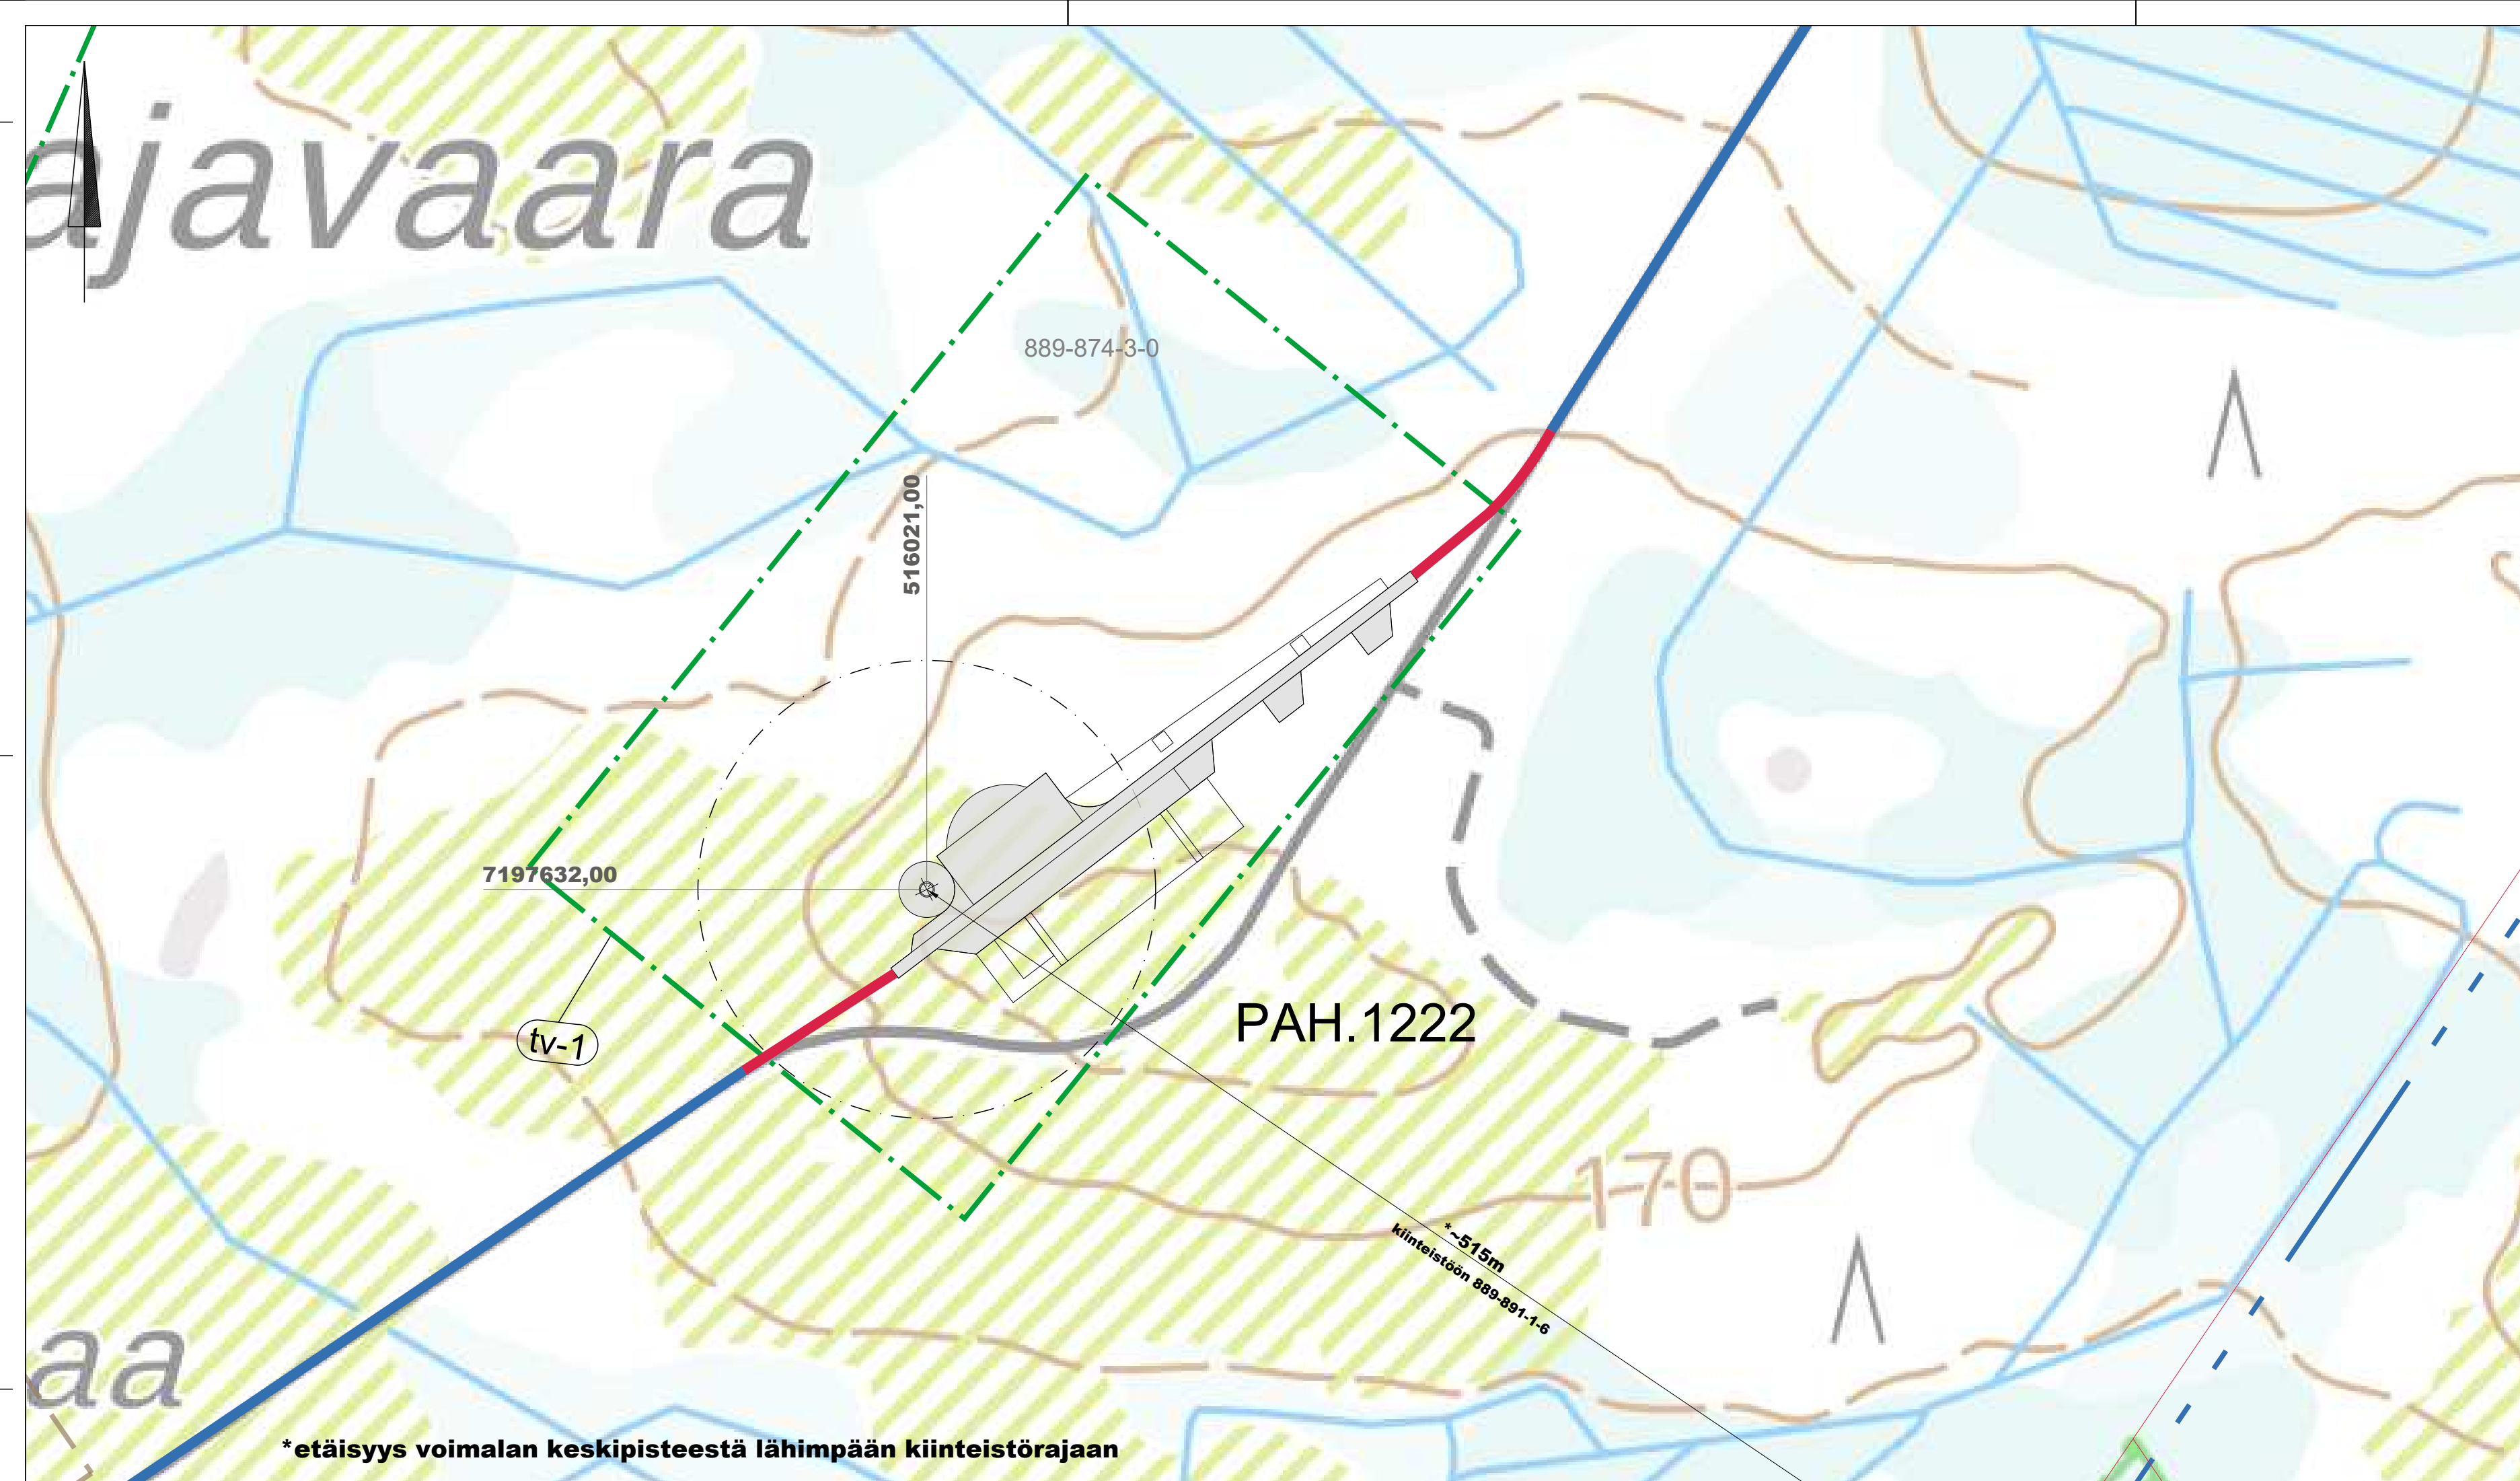


MERKINTÖJEN SELITYKSET

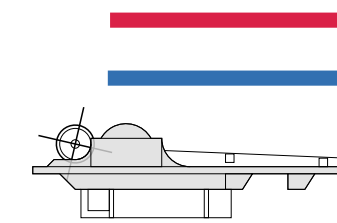


OHJEELLINEN UUSI TIEYHTEYS

NYKYINEN / KUNNOSTETTAVA TIEYHTEYS

OHJEELLINEN VOIMALAN NOSTO- JA ASENNUSALUE

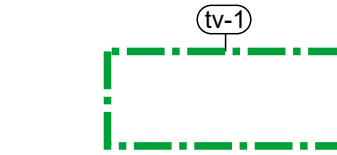

TUULIVOIMALOIDEN ALUE

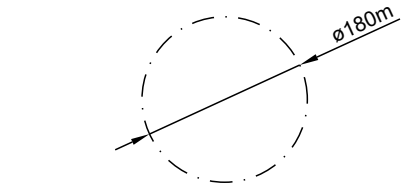

ROOTTORIN PYÖRIMISALUE



HANKEALUEEN RAJA

K.osa/Kylä	Kortteli/Tila	Tontti/Rekno	Viranomaisten merkintöjä
		889-874-3-0	
Rakennustoimenpide			Koordinaattijärjestelmä ETRS-TM35fin Kork. järj.
Rakennuskohteen nimi ja osoite			Piirustuksen sisältö Mittakaava
Pahkavaara Wind Oy Pahkavaaran tuulivoimapuisto Utajärvi			Asemapiirustus Voimala PAH.1222 1:2000
 Ramboll Finland Oy Kauppatori 1-3F 60100 Seinäjoki			Suunn.ala Työno Piirustusnro
			1510061979 297 X840 PAH.1222
Suunn.(nimi, tutkinto, allekirjoitus)			Piirt. Hyv. TKos
Marko Olli			Pvm 27.9.2021