
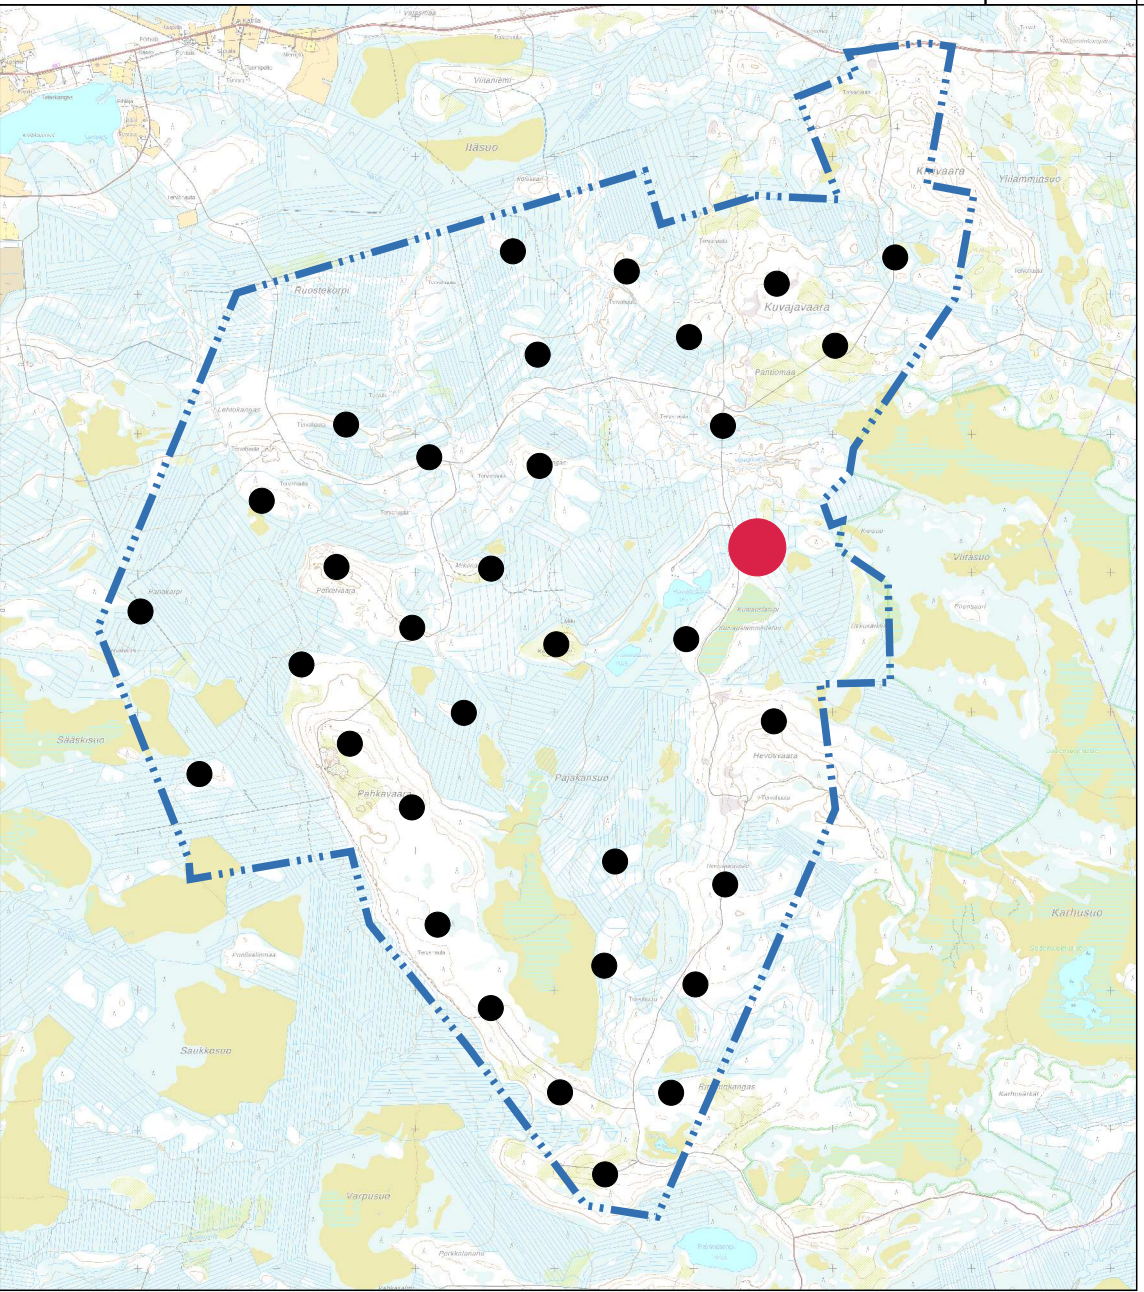


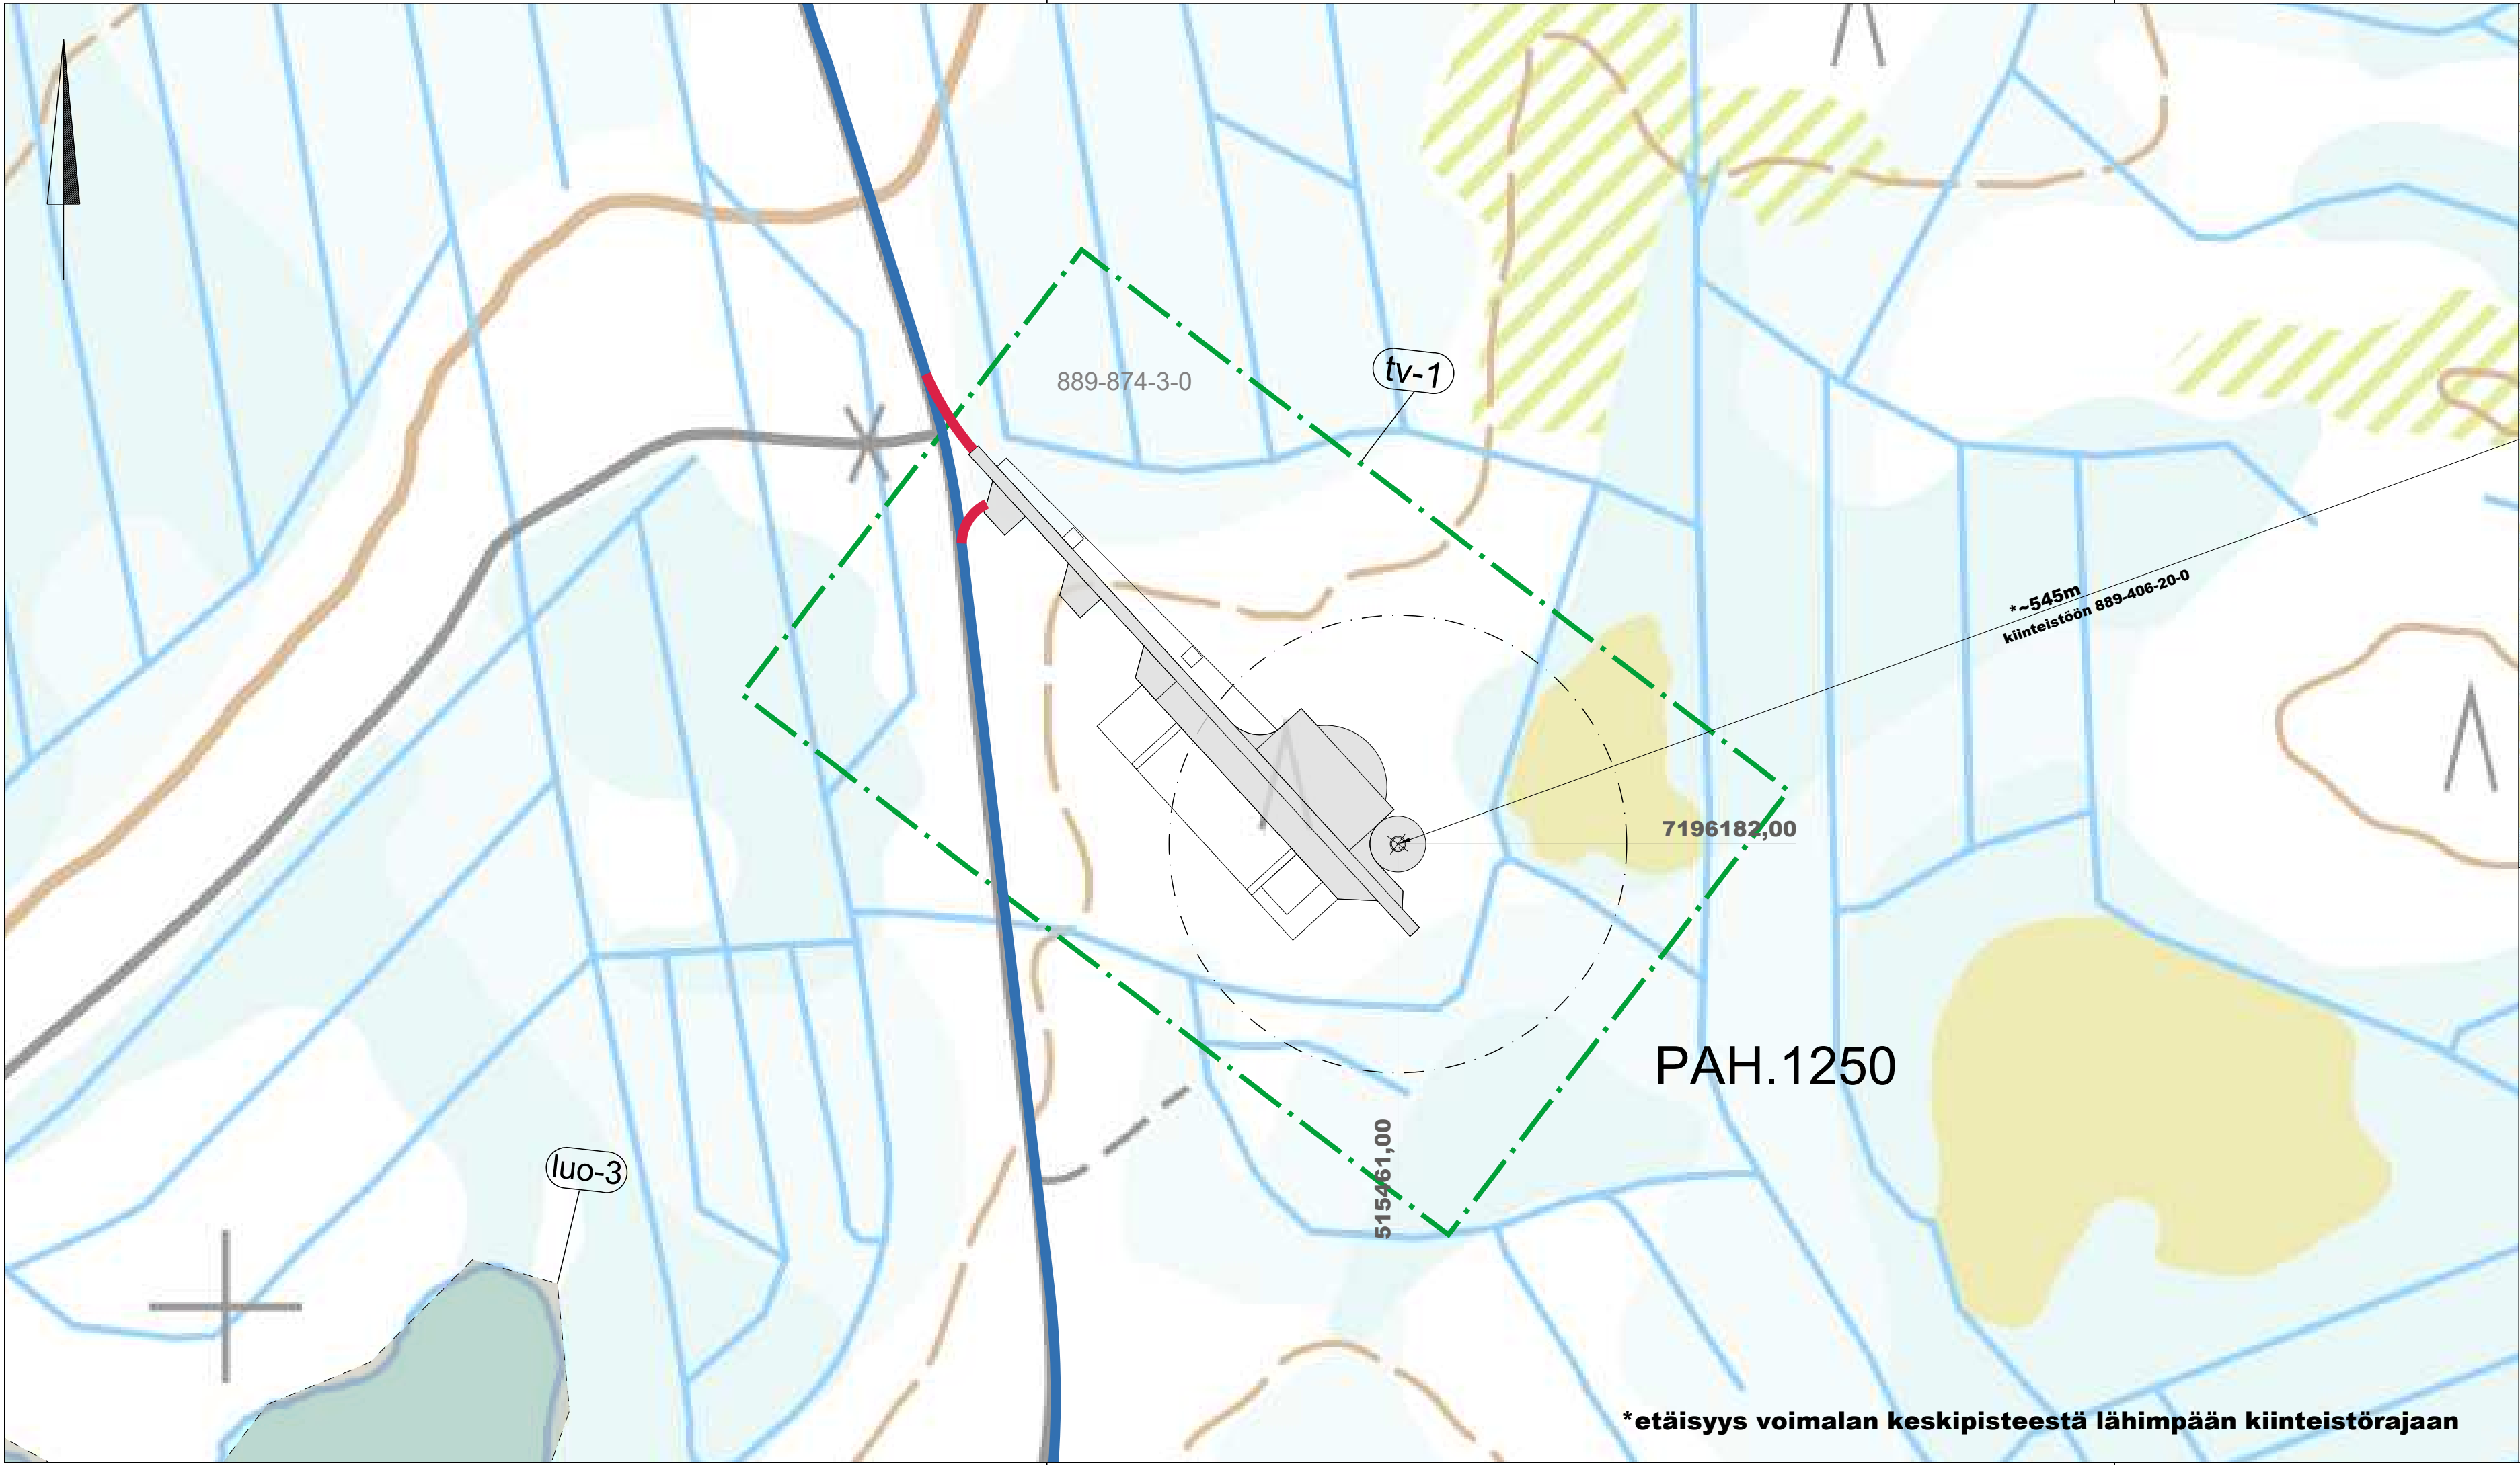

MERKINTÖJEN SELITYKSET

- OHJEELLINEN UUSI TIEYHTEYS
- NYKYINEN / KUNNOSTETTAVA TIEYHTEYS
- OHJEELLINEN VOIMALAN NOSTO- JA ASENNUSALUE
- TUULIVOIMALOIDEN ALUE
- LUONNON MONIMUOTOISUUDEN KANNALTA ERITYISEN TÄRKEÄ ALUE
- ROOTTORIN PYÖRIMISALUE
- HANKEALUEEN RAJA

K.osa/Kylä	Kortteli/Tila	Tontti/Rekno	Viranomaisten merkintöjä		
		889-874-3-0			
Rakennustoimenpide			Koordinaattijärjestelmä		Kork. järj.
			ETRS-TM35fin		
Rakennuskohteen nimi ja osoite			Piirustuksen sisältö		Mittakaava
Pahkavaara Wind Oy			Asemapiirustus		1:2000
Pahkavaaran tuulivoimapuisto			Voimala PAH.1250		
Utajärvi					
Ramboll Finland Oy Kauppatori 1-3F 60100 Seinäjoki			Suunn.al	Työnro	Piirustuskoko
				1510061979	297 X840
			Piirustusnro	Muutos	
				PAH.1250	
Suunn.(nimi, tutkinto, allekirjoitus)			Piirt.	Hyv.	Pvm
Marko Olli			TKos		27.9.2021