
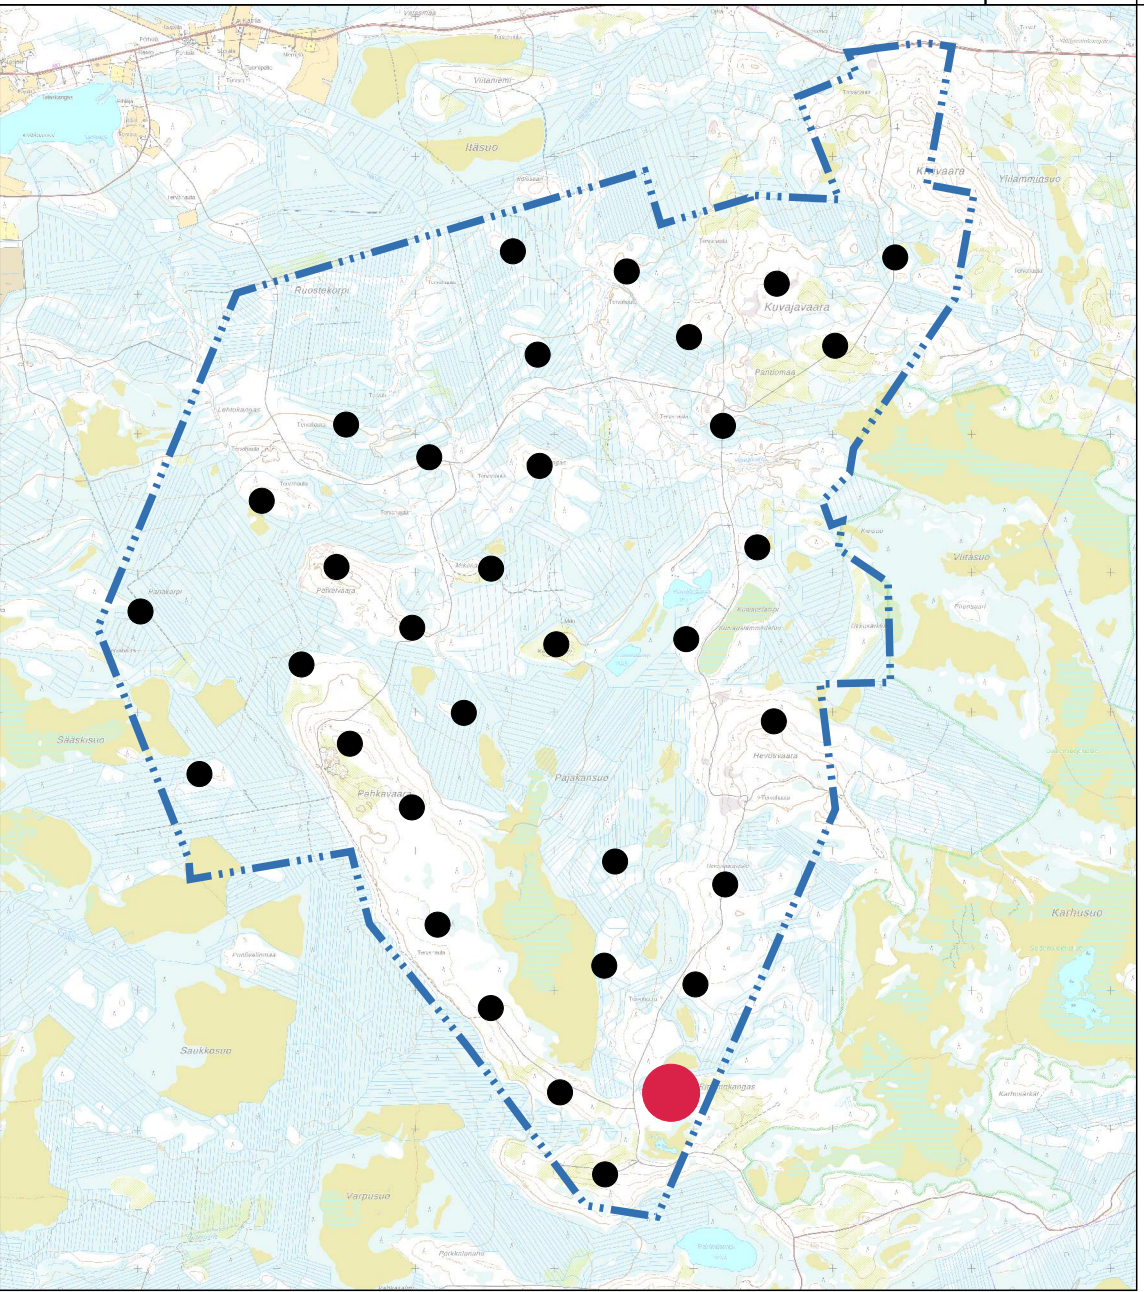


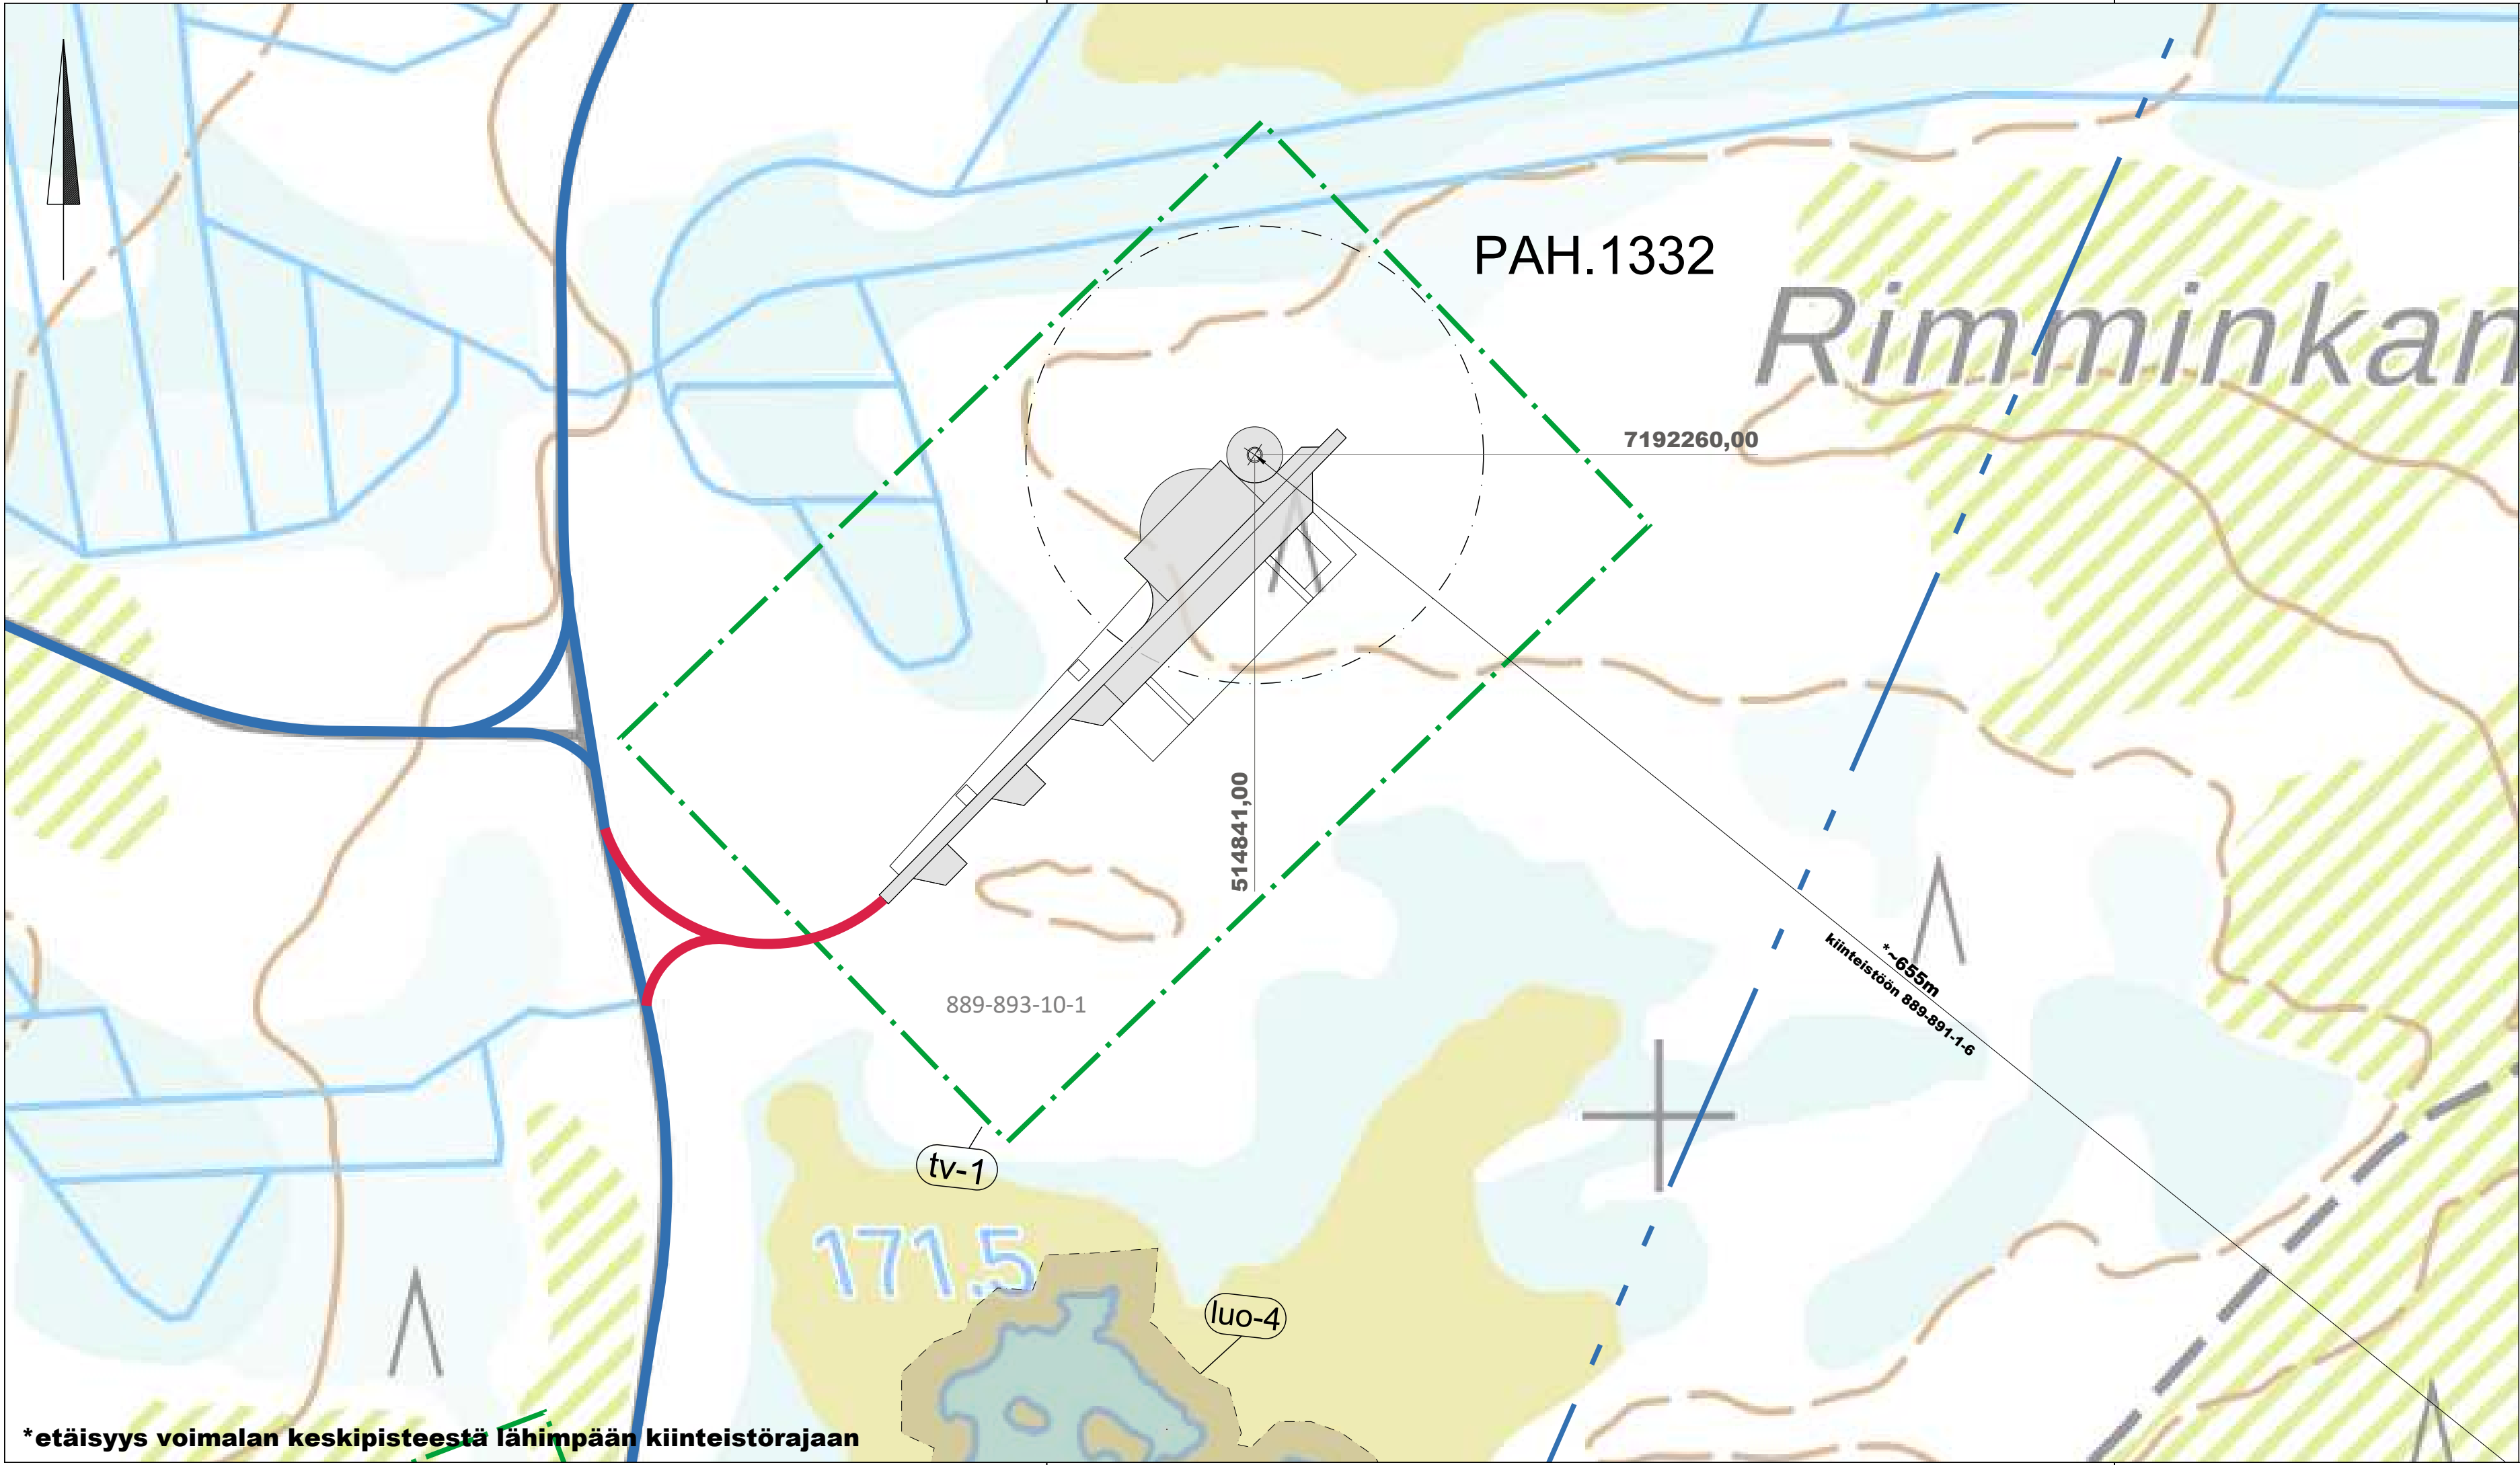

- MERKINTÖJEN SELITYKSET**
- OHJEELLINEN UUSI TIEYHTEYS
 - NYKYINEN / KUNNOSTETTAVA TIEYHTEYS
 - OHJEELLINEN VOIMALAN NOSTO- JA ASENNUSALUE
 - TUULIVOIMALOIDEN ALUE
 - LUONNON MONIMUOTOISUUDEN KANNALTA ERITYISEN TÄRKEÄ ALUE
 - ROOTTORIN PYÖRIMISALUE
 - HANKEALUEEN RAJA

K.osa/Kylä	Kortteli/Tila	Tontti/Rekno	Viranomaisten merkintöjä	
		889-893-10-1		
Rakennustoimenpide			Koordinaattijärjestelmä	Kork. järj.
			ETRS-TM35fin	
Rakennuskohteen nimi ja osoite			Piirustuksen sisältö	Mittakaava
Pahkavaara Wind Oy			Asemapiirustus	1:2000
Pahkavaaran tuulivoimapuisto			Voimala PAH.1332	
Utajärvi				
			Suunn.ala	Työnro
				1510061979
			Piirustusnro	Piirustuskoko
				297 X840
				Muutos
				PAH.1332
Suunn.(nimi, tutkinto, allekirjoitus)			Piirt.	Hyv.
Marko Olli			TKos	Pvm
				27.9.2021

*etäisyys voimalan keskipisteestä lähimpään kiinteistörajaan