
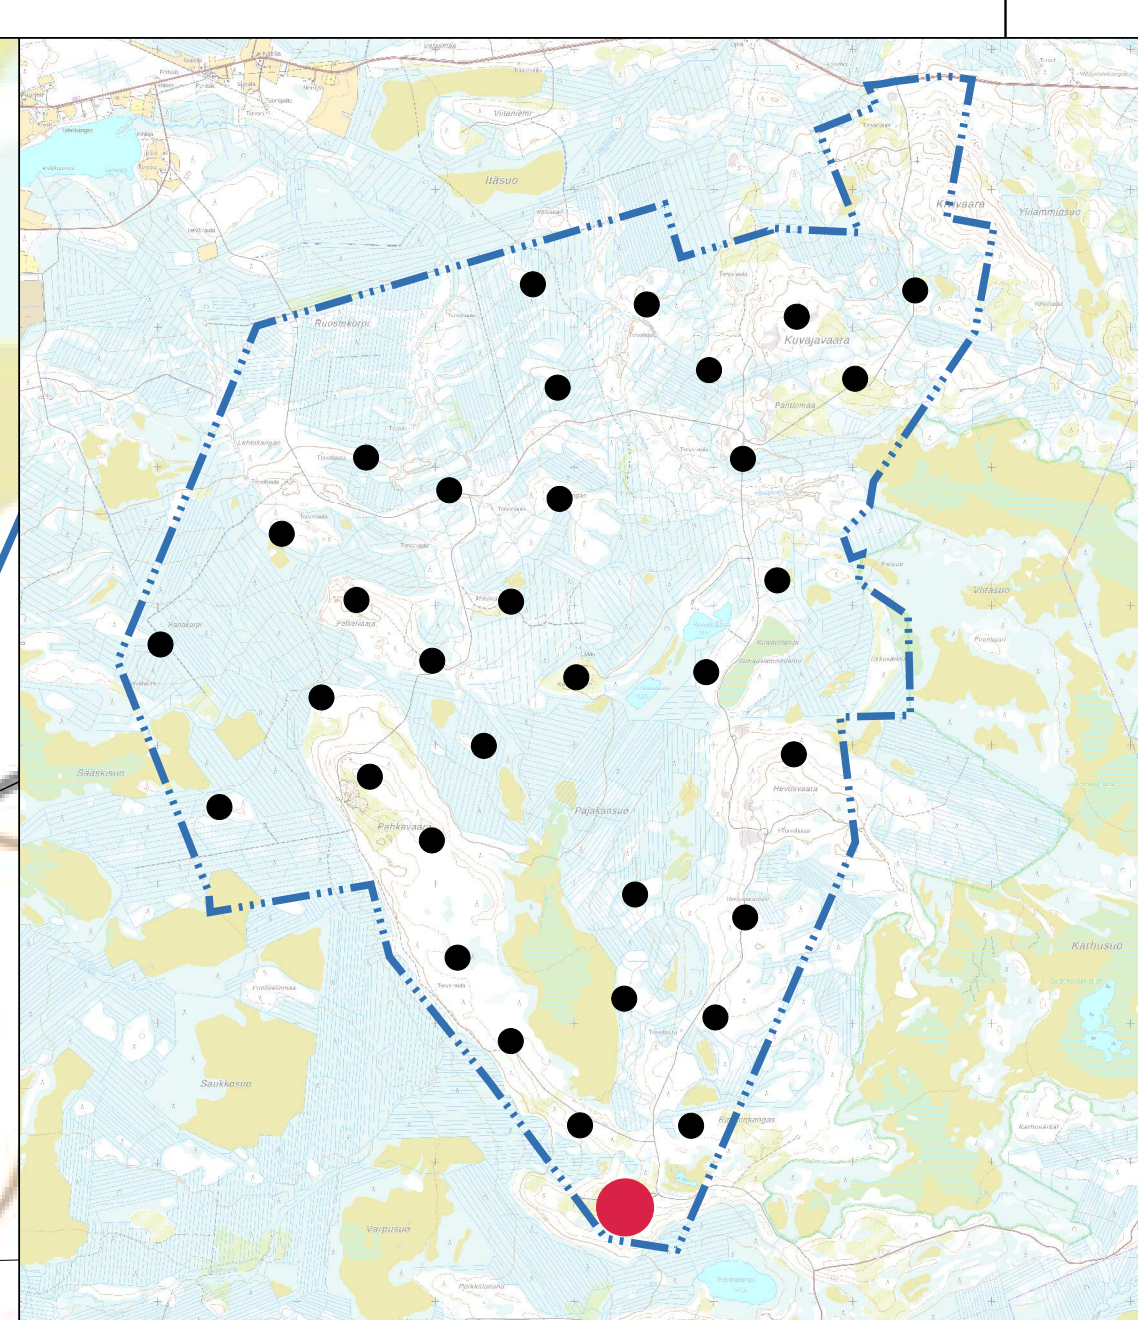
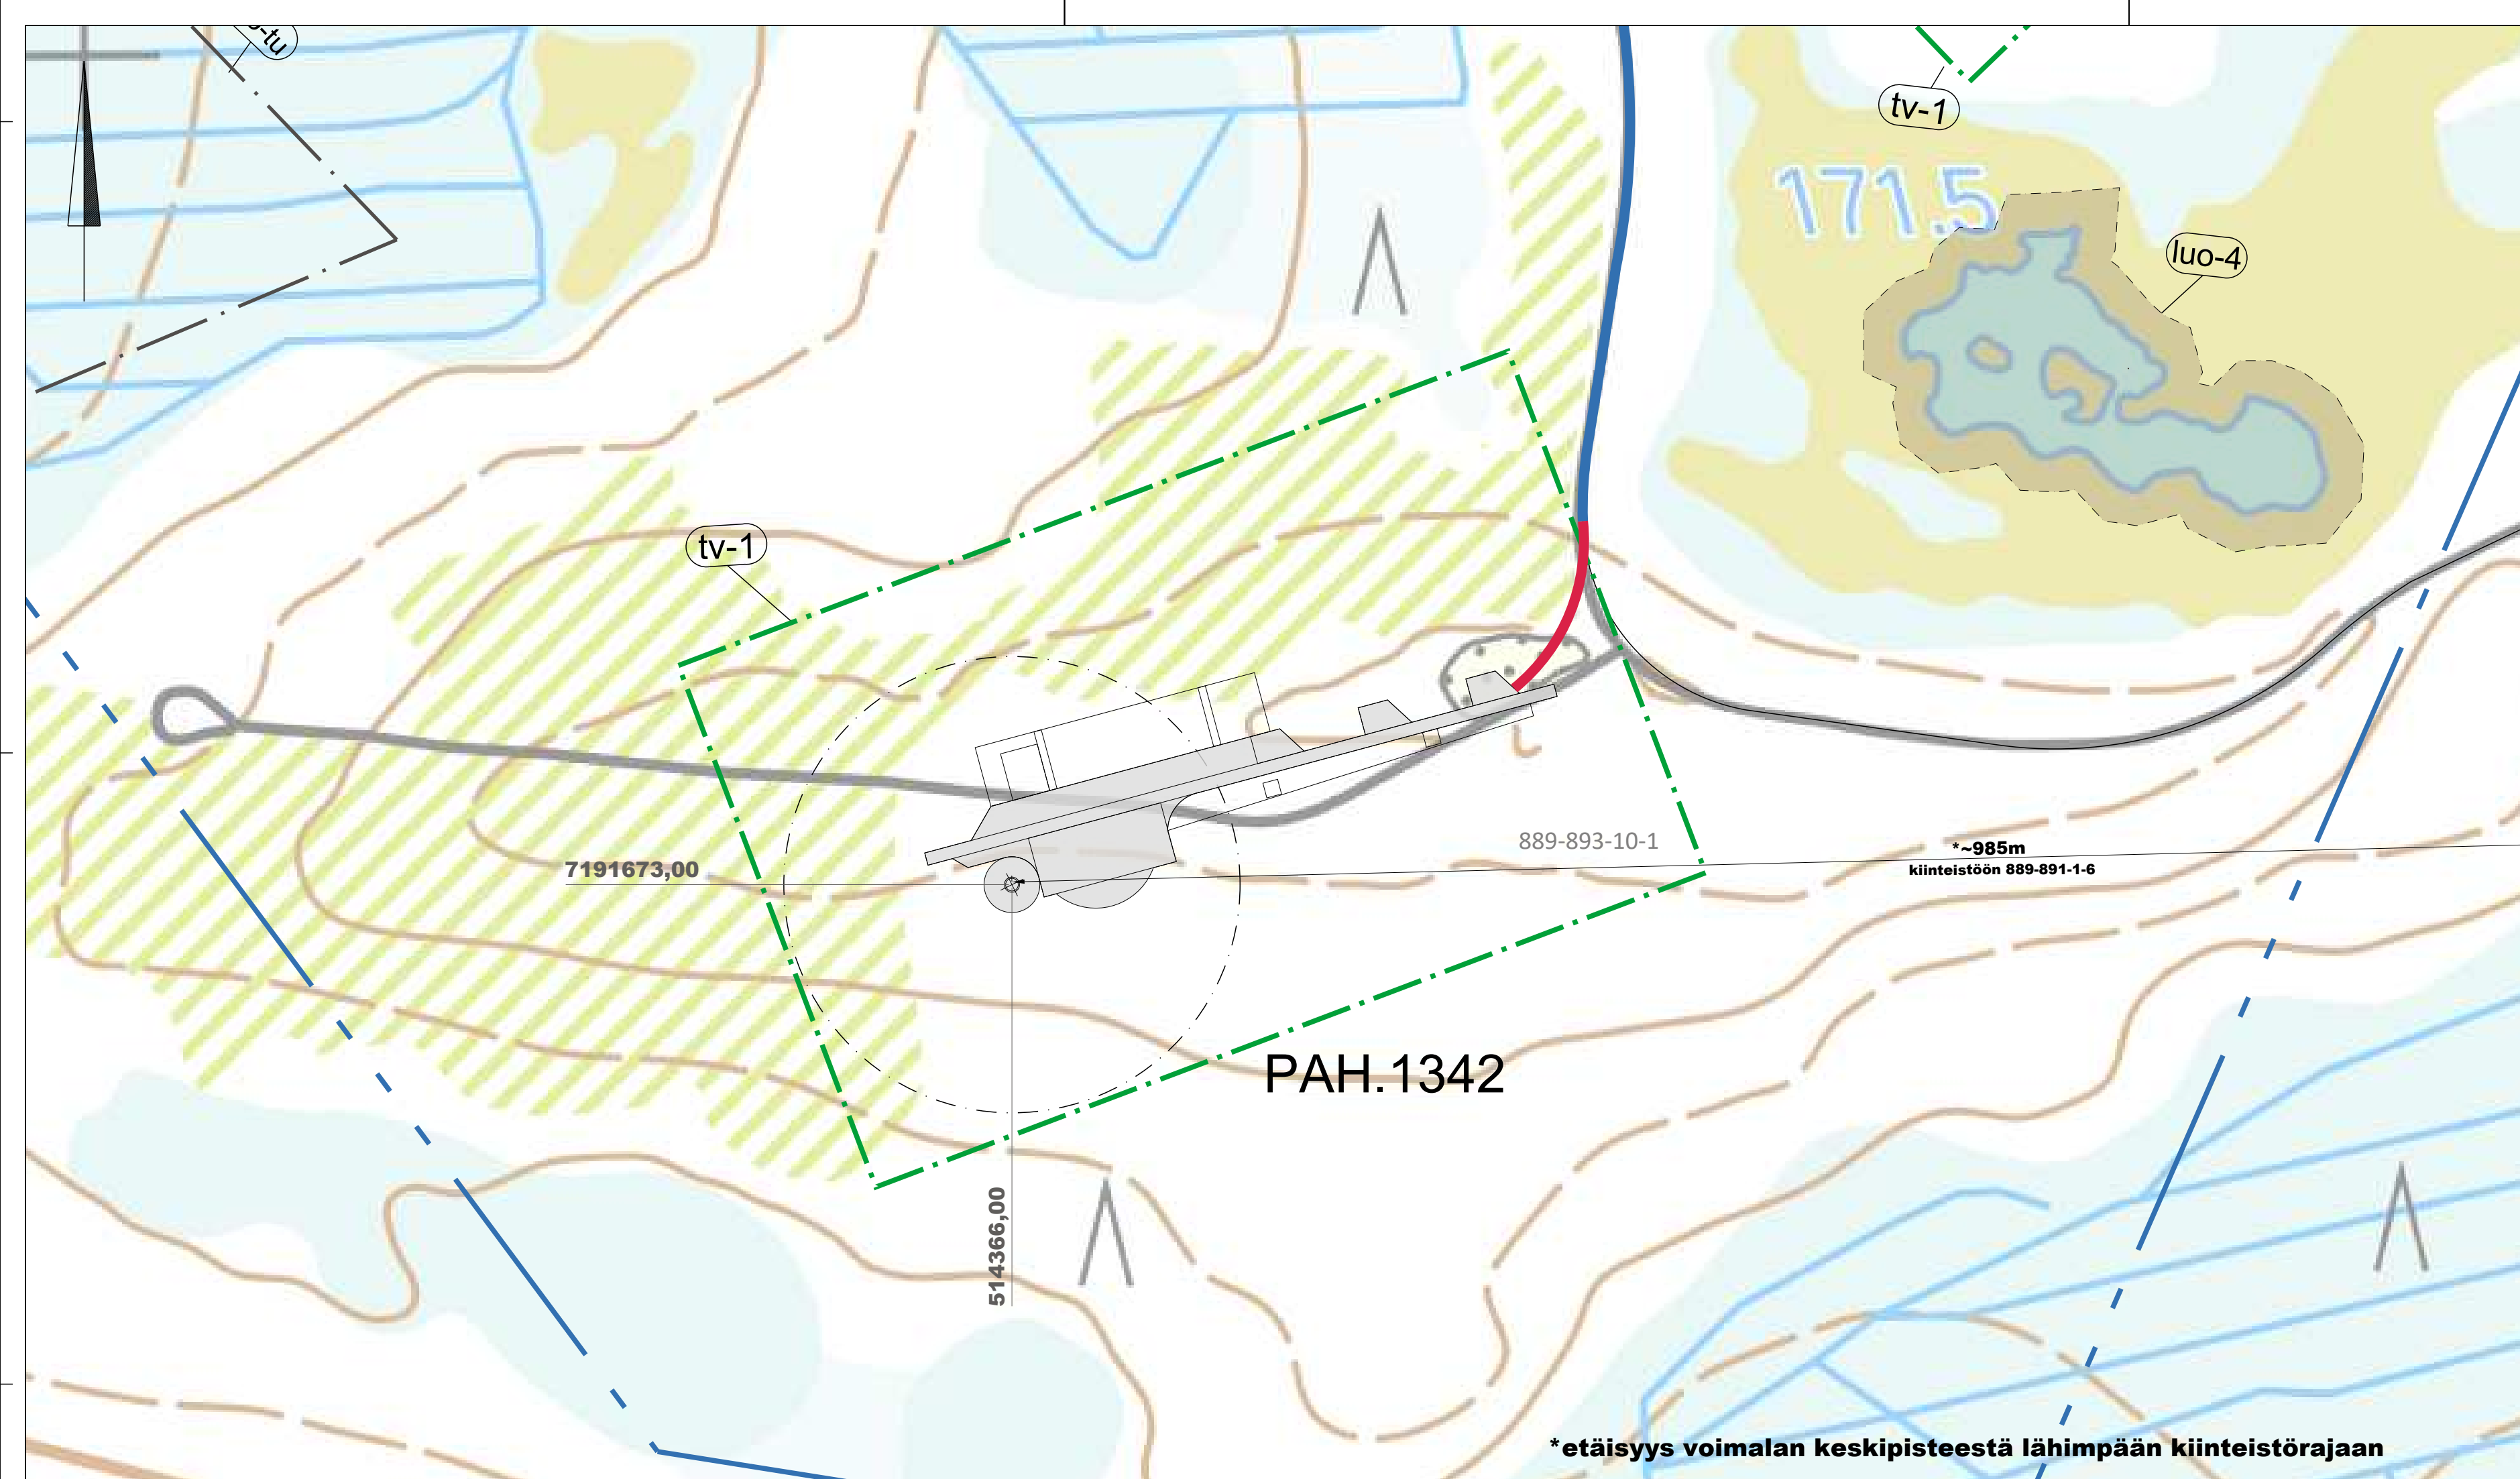
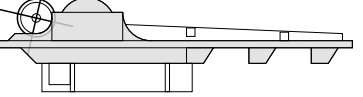
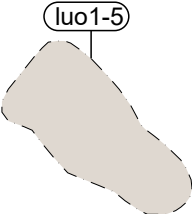
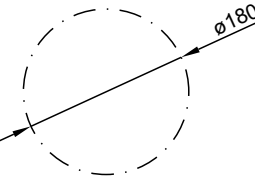


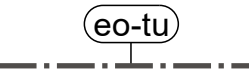

MERKINTÖJEN SELITYKSET

-  OHJEELLINEN UUSI TIEYHTEYS
-  NYKYINEN / KUNNOSTETTAVA TIEYHTEYS
-  OHJEELLINEN VOIMALAN NOSTO- JA ASENNUSALUE
-  TUULIVOIMALOIDEN ALUE
-  LUONNON MONIMUOTOISUUDEN KANNALTA ERITYISEN TÄRKEÄ ALUE
-  ROOTTORIN PYÖRIMISALUE
-  HANKEALUEEN RAJA
-  TURPEENOTTOON SOVELTUVA ALUE

K.osa/Kylä	Kortteli/Tila	Tonnti/Rekno	Viranomaisen merkintöjä	
		889-893-10-1		
Rakennustoimenpide			Koordinaattijärjestelmä	Kork. järj.
			ETRS-TM35fin	
Rakennuskohteen nimi ja osoite			Piirustuksen sisältö	Mittakaava
Pahkavaara Wind Oy			Asemapiirustus	1:2000
Pahkavaaran tuulivoimapaisto			Voimala PAH.1342	
Utajärvi				
			Suunn.al	Työnro
				1510061979
			Piirustusnro	Piirustuskoko
				297 X840
				Muutos
				PAH.1342
Suunn.(nimi, tutkinto, allekirjoitus)			Piirt.	Hyv.
Marko Olli			TKos	Pvm
				27.9.2021