
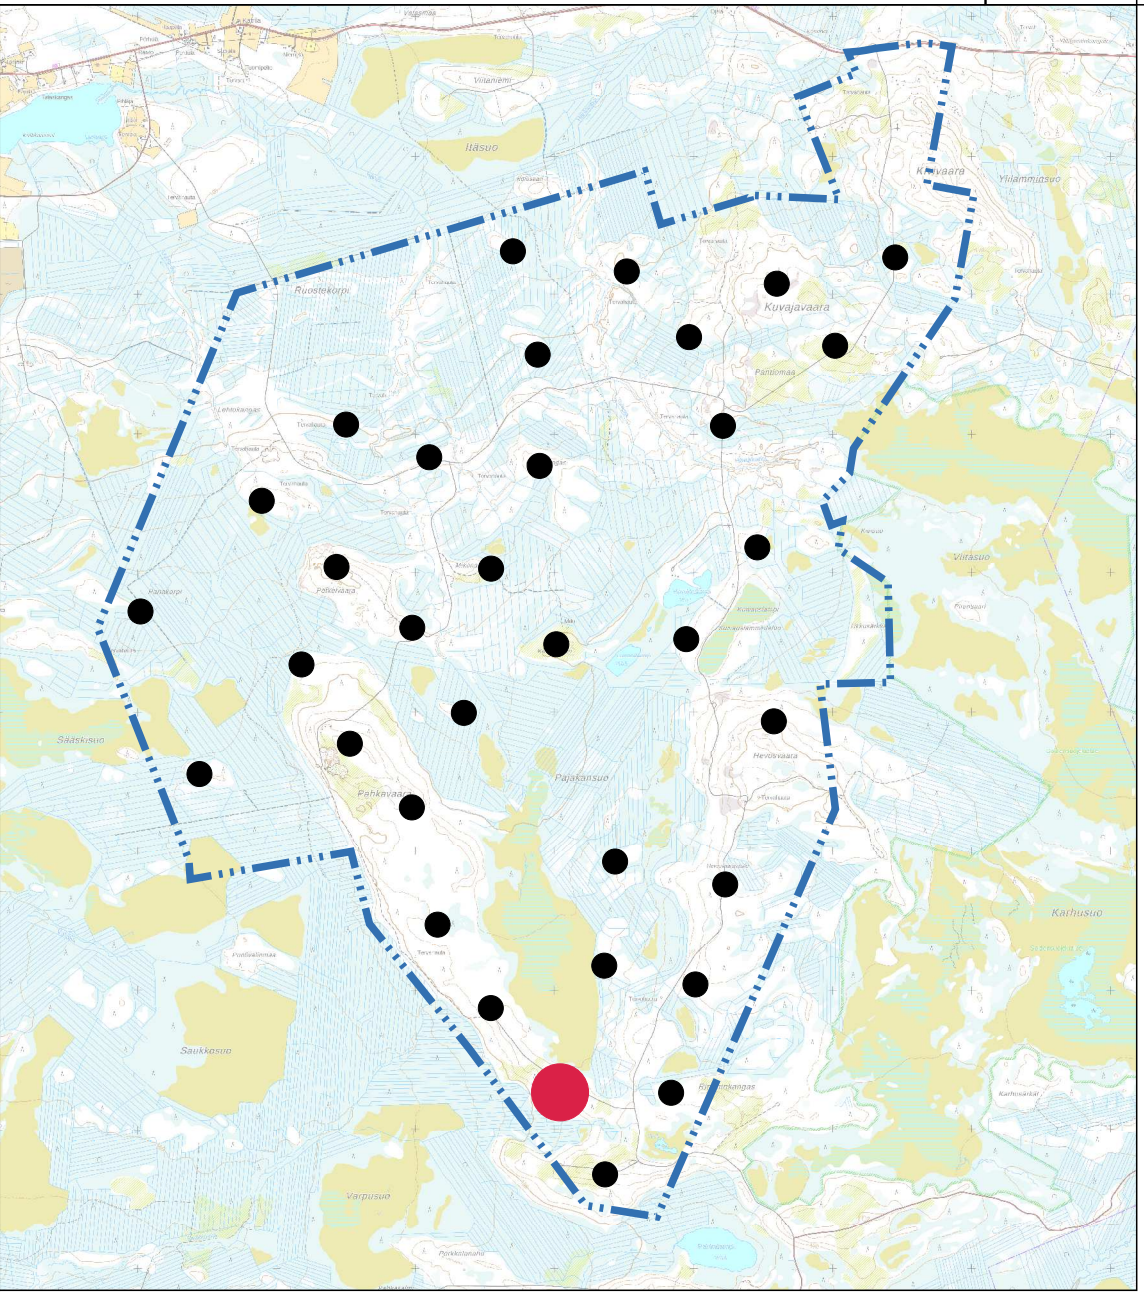


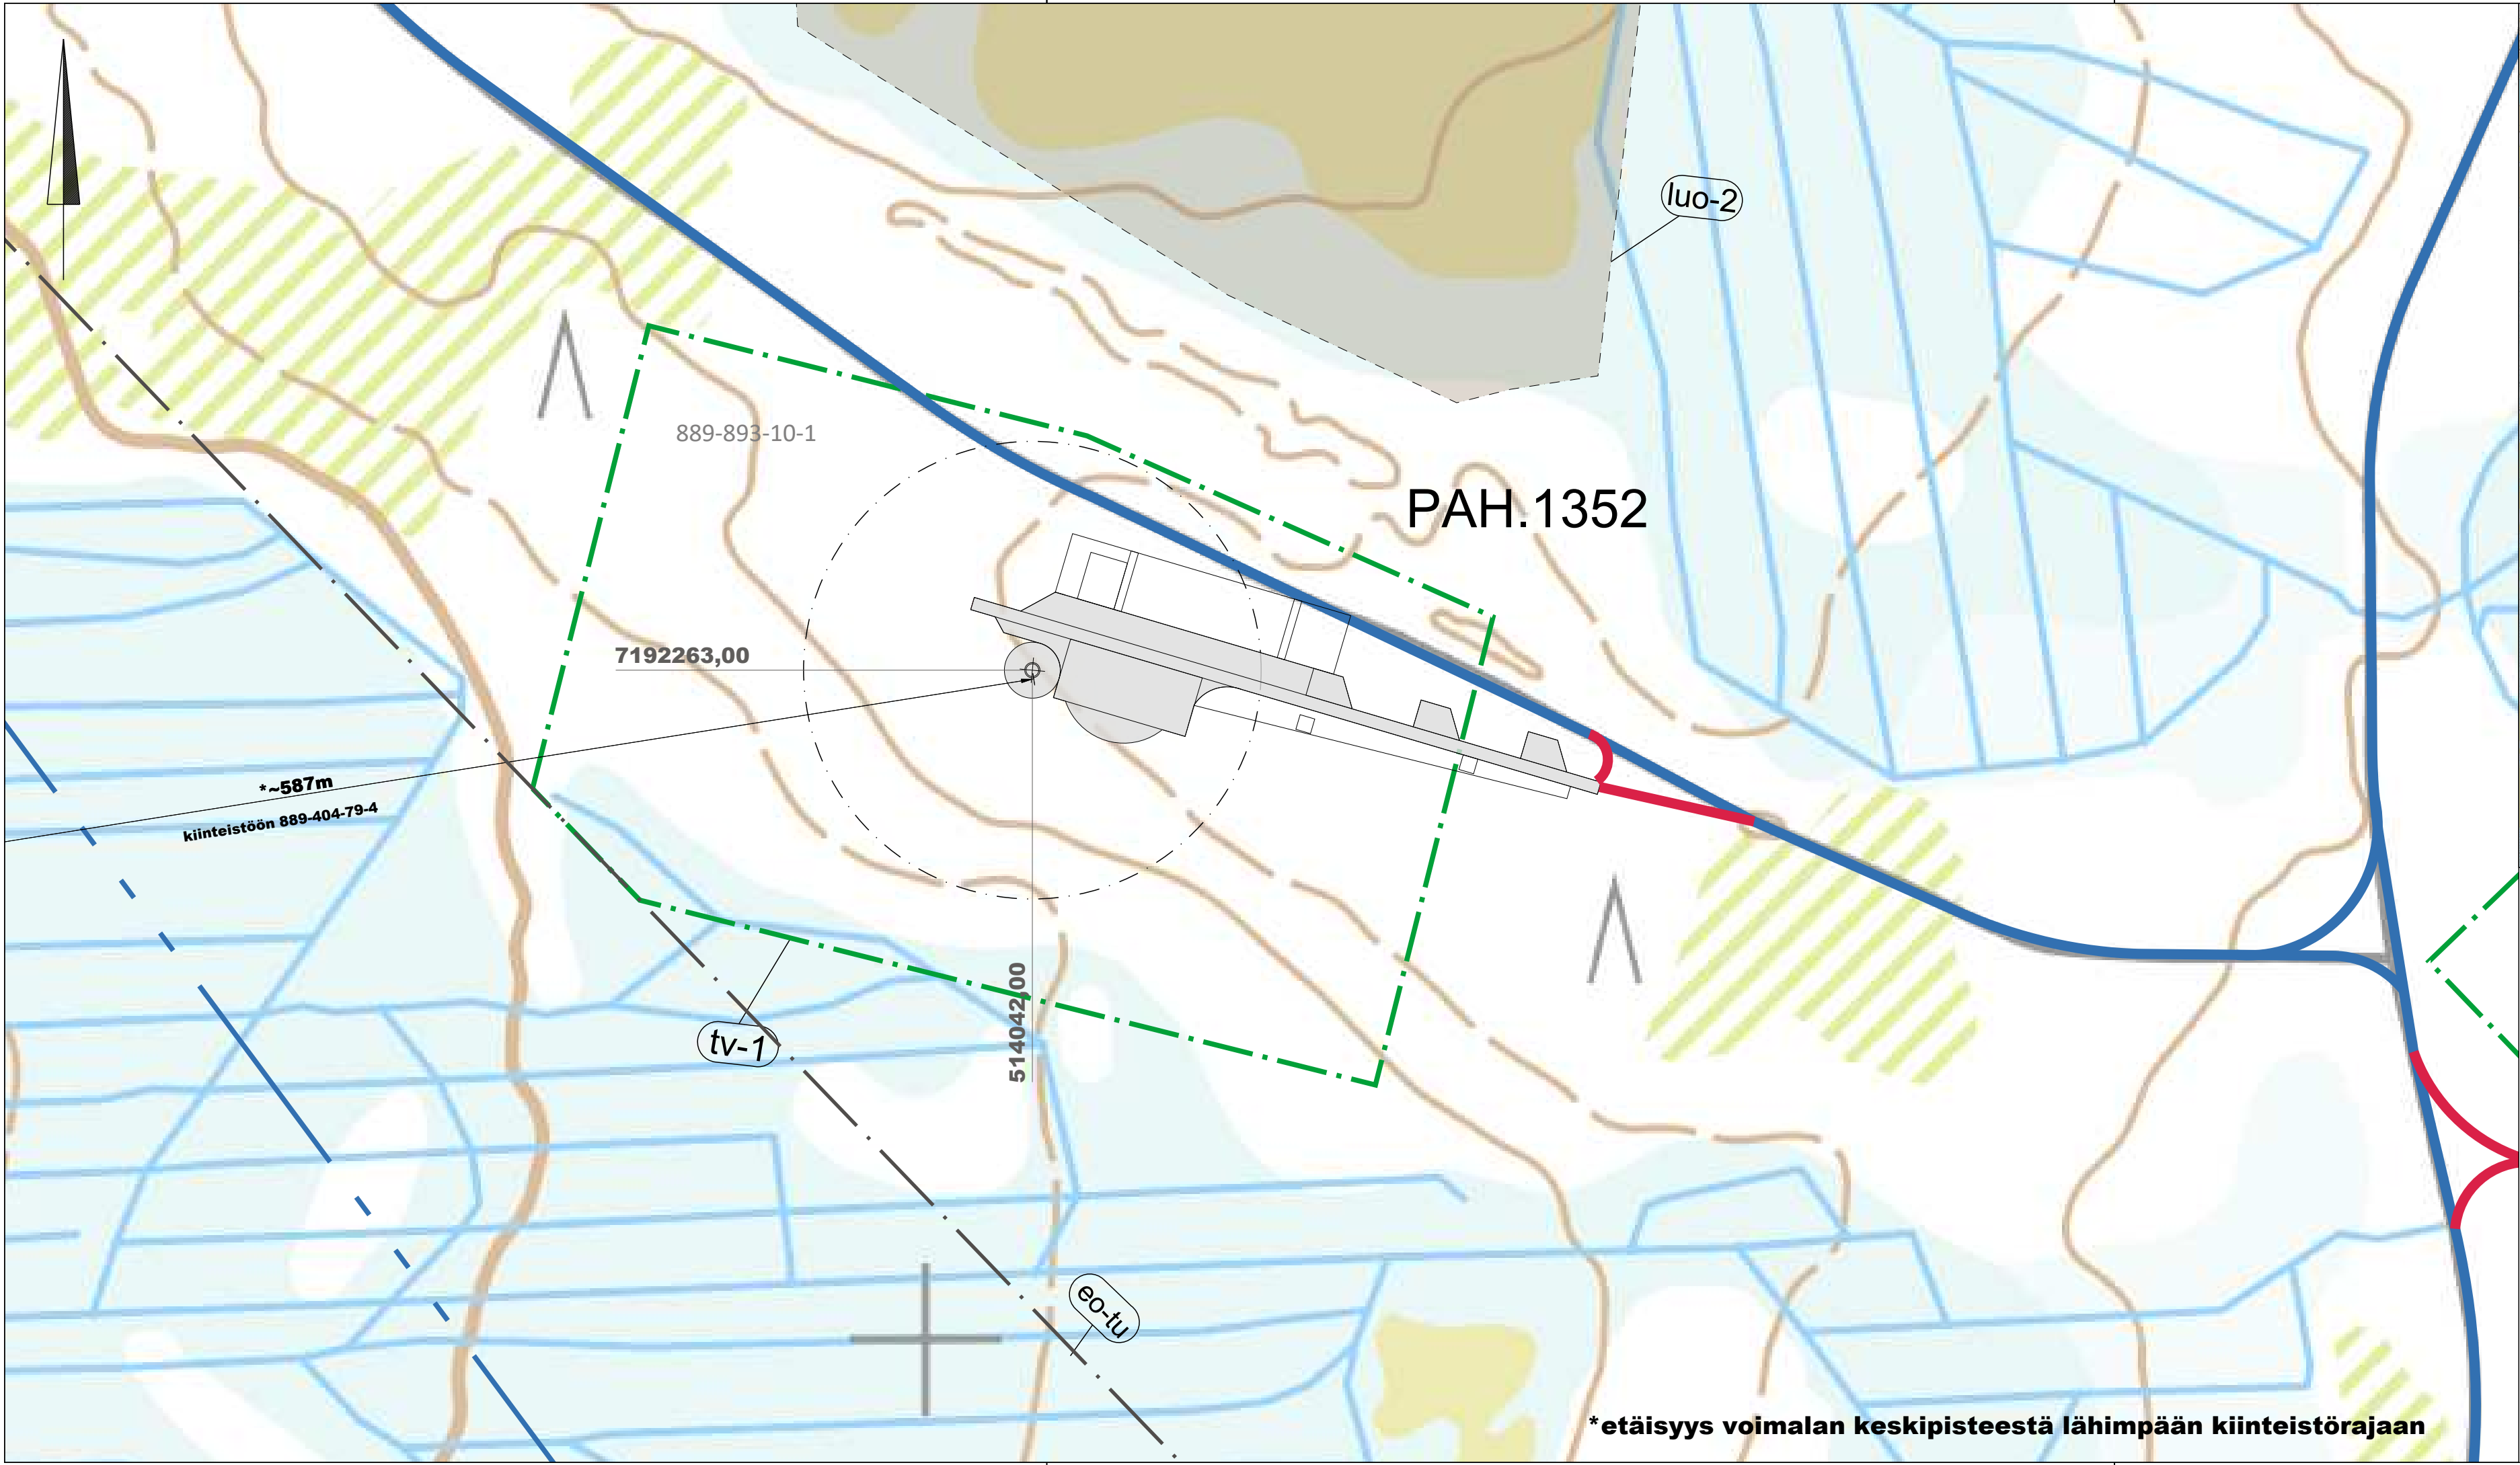

- MERKINTÖJEN SELITYKSET**
- OHJEELLINEN UUSI TIEYHTEYS
 - NYKYINEN / KUNNOSTETTAVA TIEYHTEYS
 - OHJEELLINEN VOIMALAN NOSTO- JA ASENNUSALUE
 - tu-1
 - TUULIVOIMALOIDEN ALUE
 - luo1-5
 - LUONNON MONIMUOTOISUUDEN KANNALTA ERITYISEN TÄRKEÄ ALUE
 - Ø180m
 - ROOTTORIN PYÖRIMISALUE
 - HANKEALUEEN RAJA
 - eo-tu
 - TURPEENOTTOON SOVELTUVA ALUE

K.osa/Kylä	Kortteli/Tila	Tonnti/Reknro	Viranomaisen merkintöjä		
		889-893-10-1			
Rakennustoimenpide			Koordinaattijärjestelmä		Kork. järj.
			ETRS-TM35fin		
Rakennuskohteen nimi ja osoite			Piirustuksen sisältö		Mittakaava
Pahkavaara Wind Oy			Asemapiirustus		1:2000
Pahkavaaran tuulivoimapaisto			Voimala PAH.1352		
Utajärvi					
			Suunn.al	Työnro	Piirustuskoko
				1510061979	297 X840
			Piirustusnro	Muutos	
				PAH.1352	
Suunn.(nimi, tutkinto, allekirjoitus)			Piirt.	Hyv.	Pvm
Marko Olli			TKos		27.9.2021