



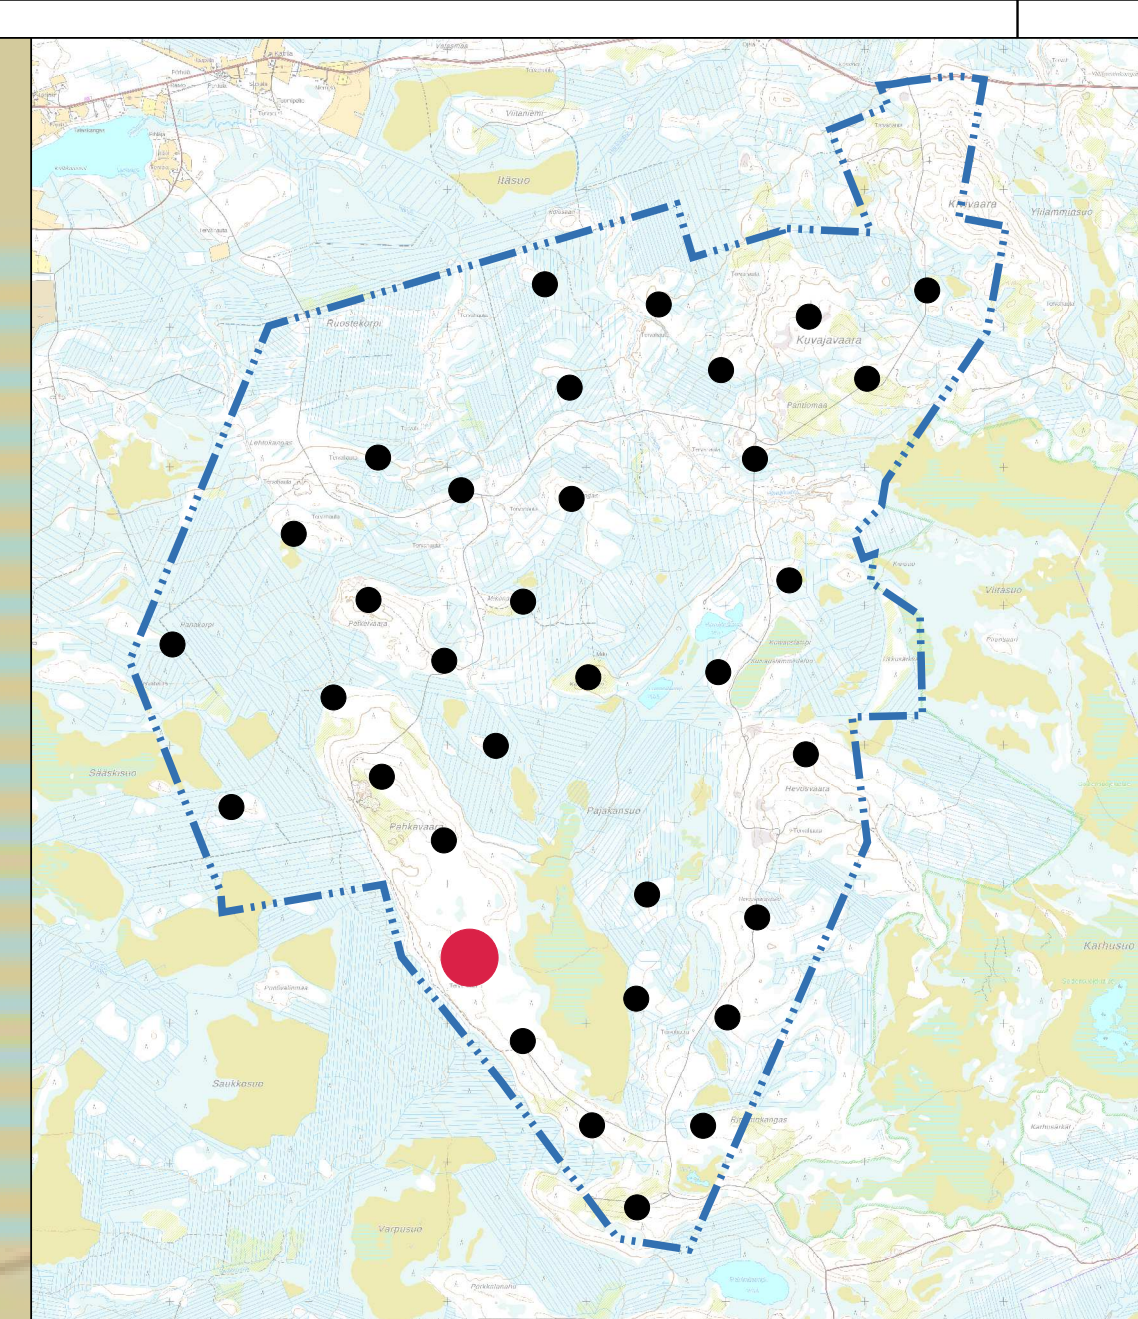


MERKINTÖJEN SELITYKSET

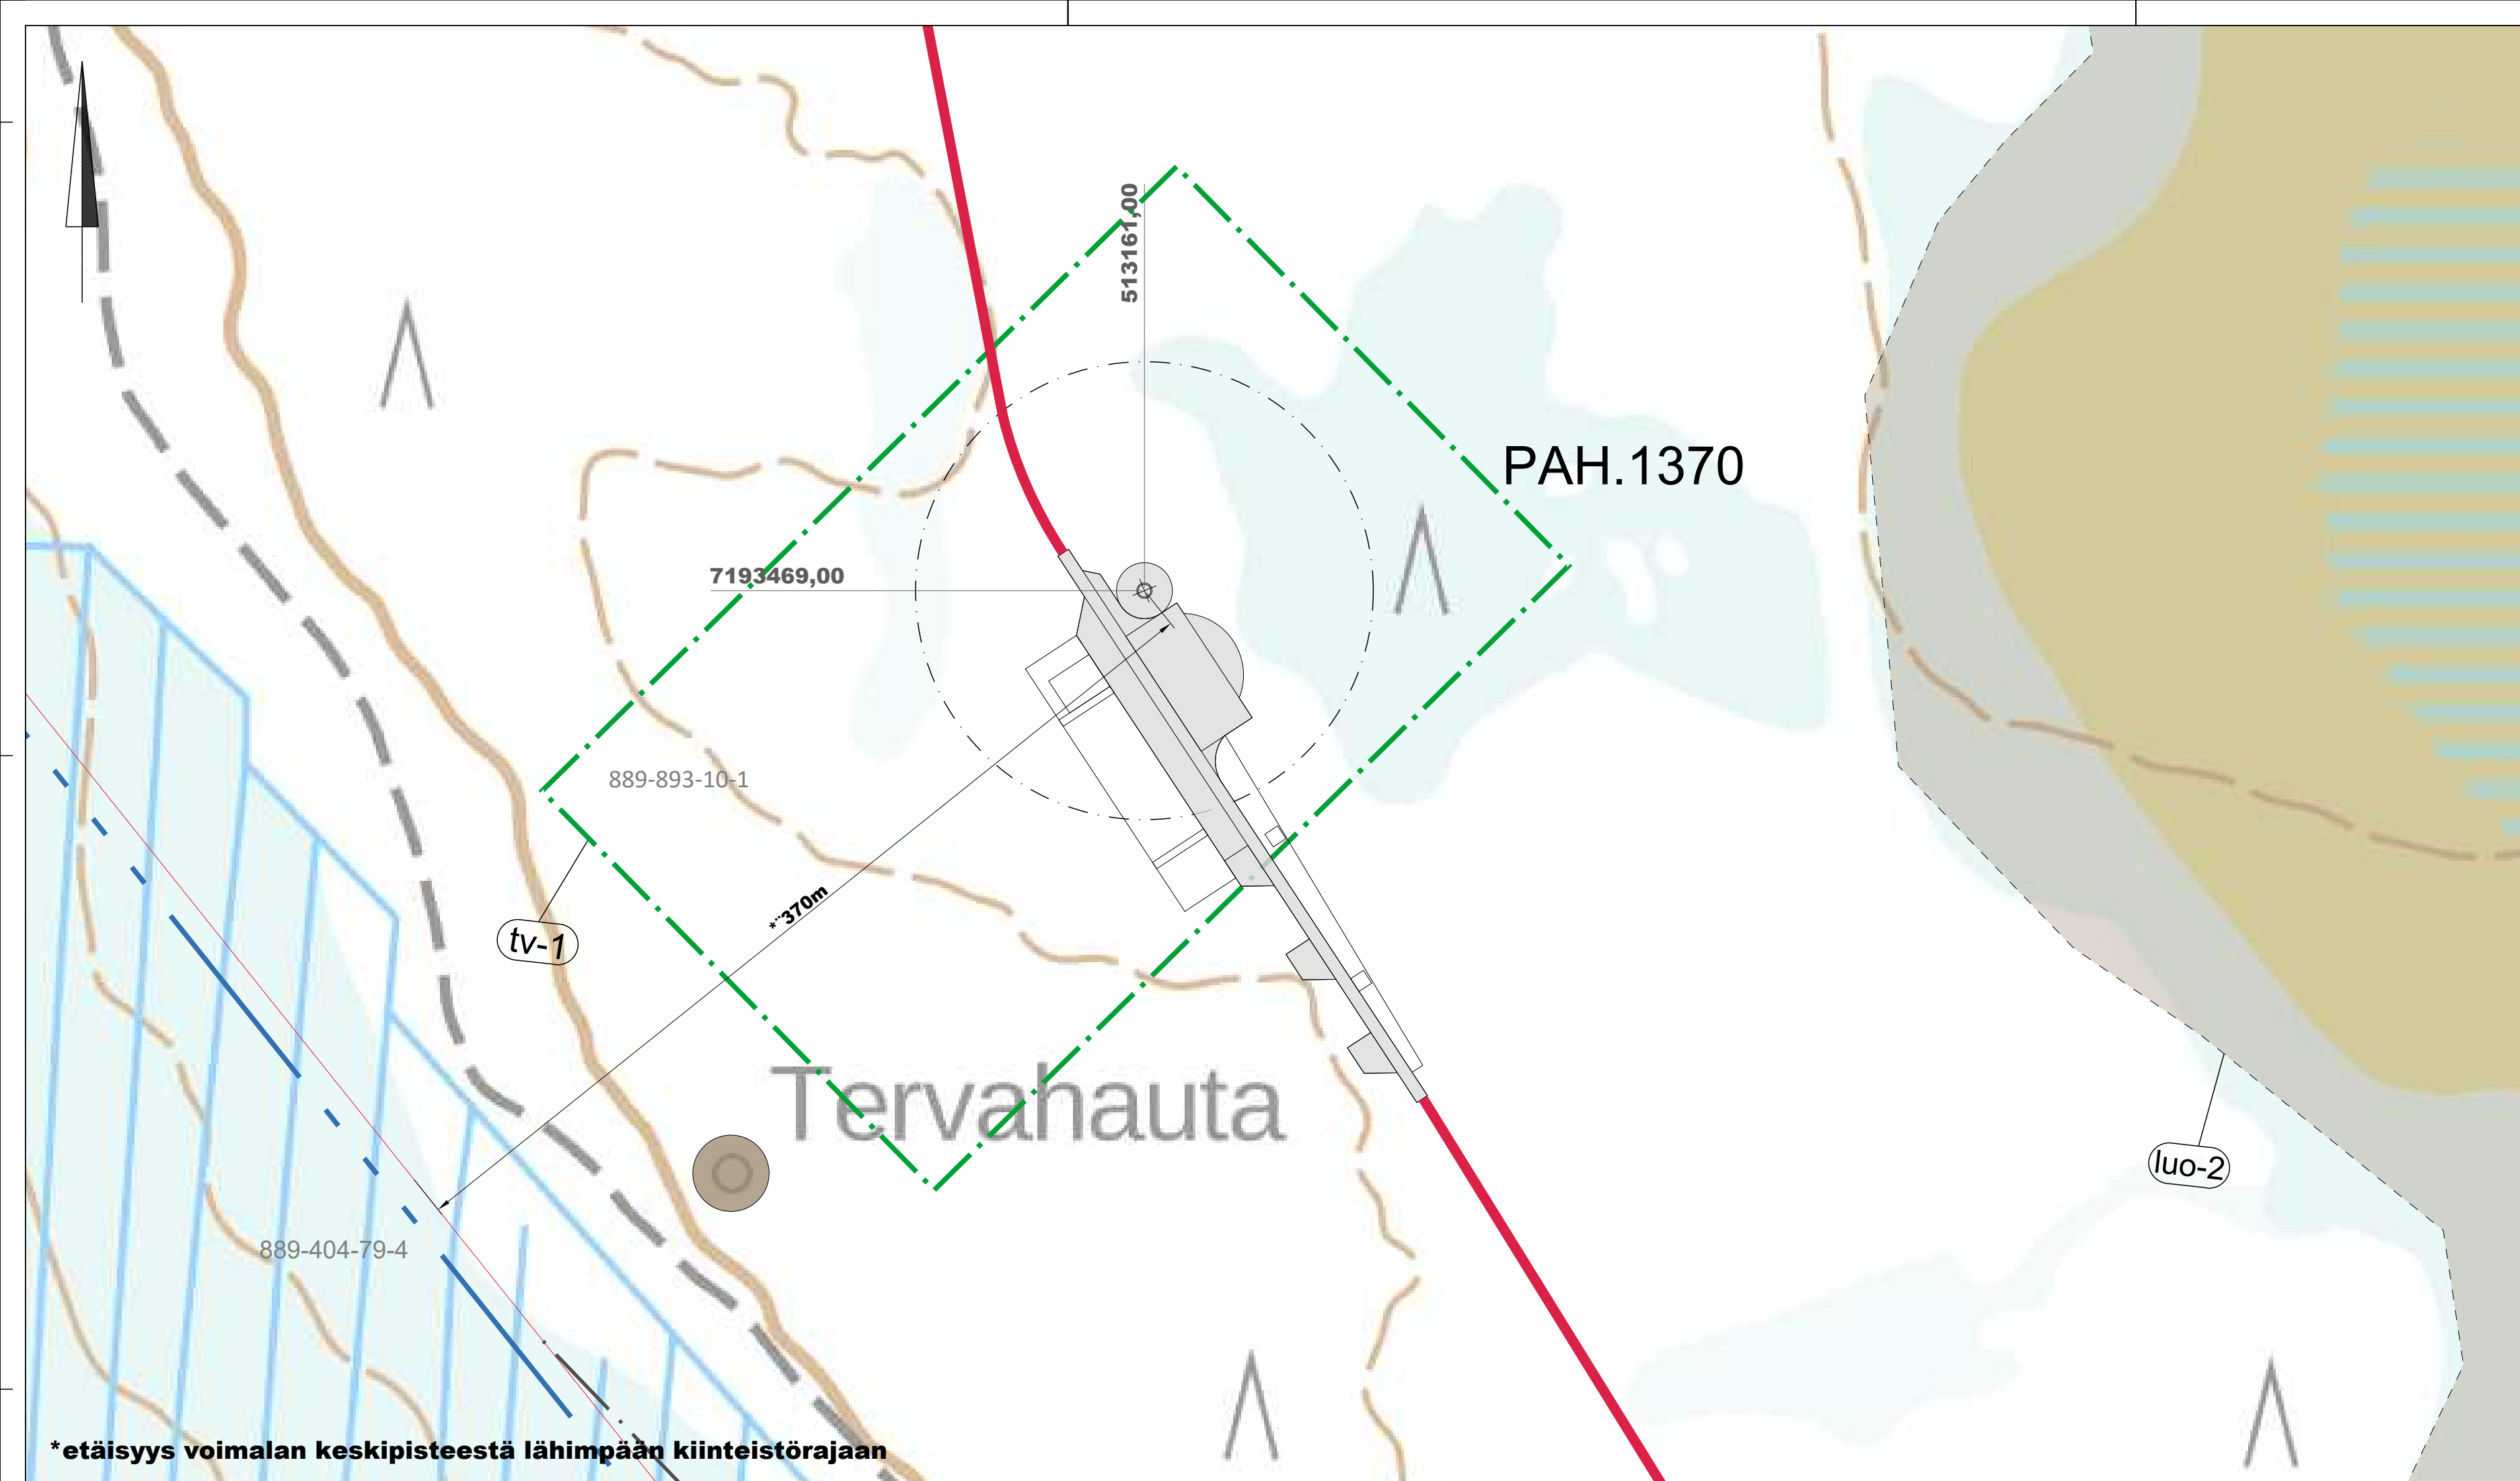


OHJEELLINEN UUSI TIEYHTEYS




NYKYINEN / KUNNOSTETTAVA TIEYHTEYS

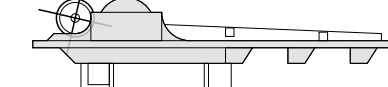


OHJEELLINEN VOIMALAN NOSTO- JA ASENNUSALUE

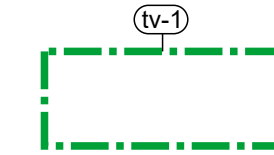

TUULIVOIMALOIDEN ALUE

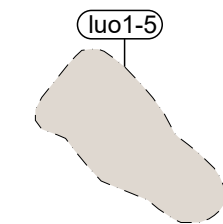

LUONNON MONIMUOTOISUUDEN KANNALTA ERITYISEN TÄRKEÄ ALUE

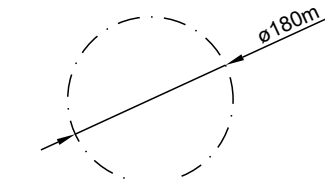

ROOTTORIN PYÖRIMISALUE



HANKEALUEEN RAJA

K.osa/Kylä	Kortteli/Tila	Tontti/Rekno	Viranomaisten merkintöjä		
889-893-10-1					
Rakennustoimenpide			Koordinaattijärjestelmä ETRS-TM35fin		
Rakennuskohteen nimi ja osoite			Kork. järj.		
Pahkavaara Wind Oy Pahkavaaran tuulivoimapuisto Utajärvi			Piiustuksen sisältö Asemapiirustus Voimala PAH.1370		
Mittakaava			9:2000		
			Suunn.ala		
Ramboll Finland Oy Kauppari 1-3F 60100 Seinäjoki			Työnro		
			1510061979		
			Piiustusno		
			PAH.1370		
Suunn.(nimi, tutkinto, allekirjoitus)			Piiust.		
Marko Olli			Hyy.		
			Pvm		
			TKos		
			27.9.2021		